
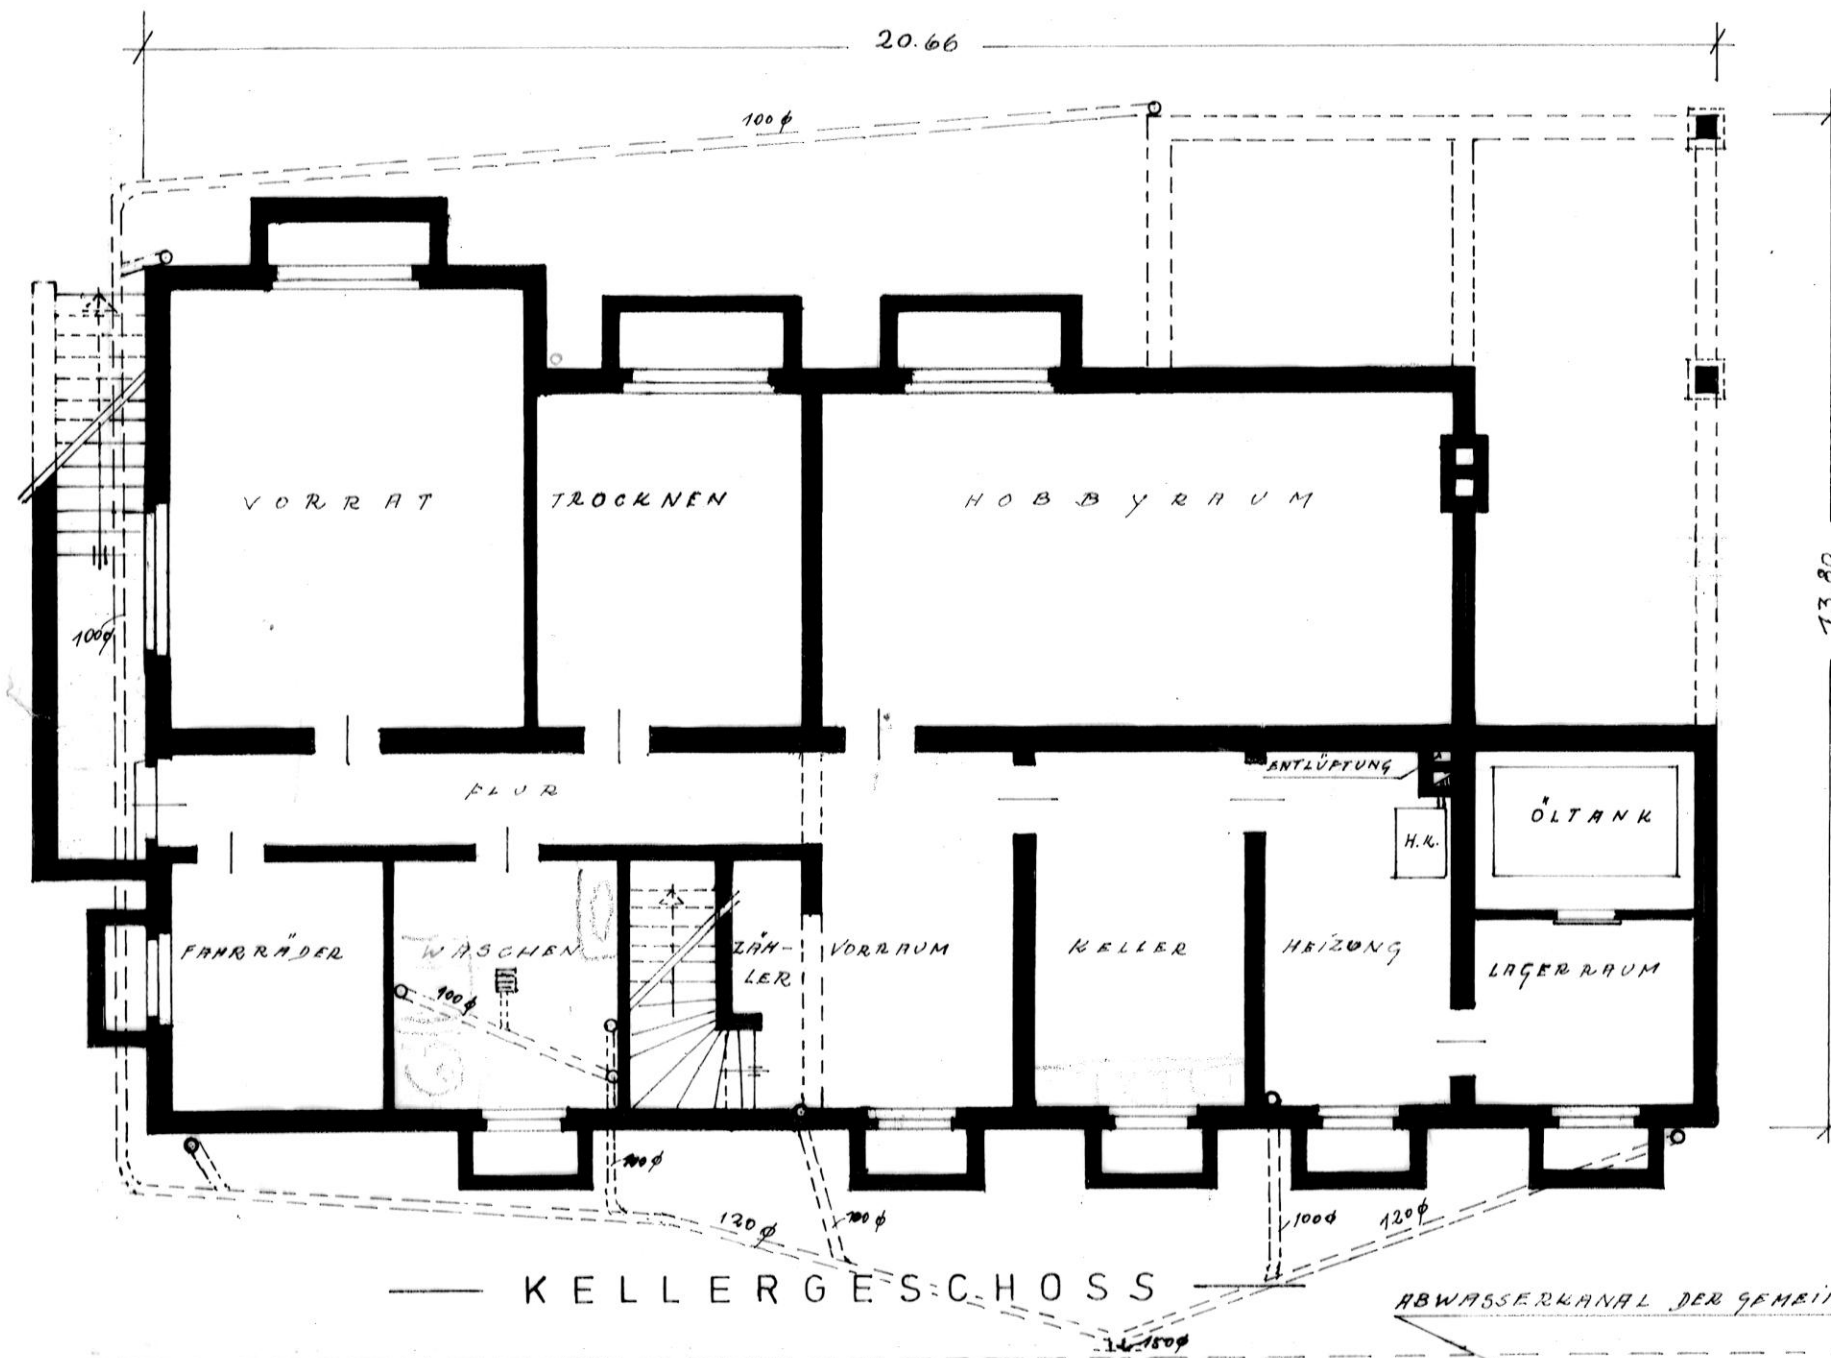



Entwurf eines Einfamilienwohnhauses für Eheleute HEINZ JANSEN, Rheinbreitbach im Bendel 3. Baugelände: Flur 15 Lgb. Nr. 66/121

M = 1:100

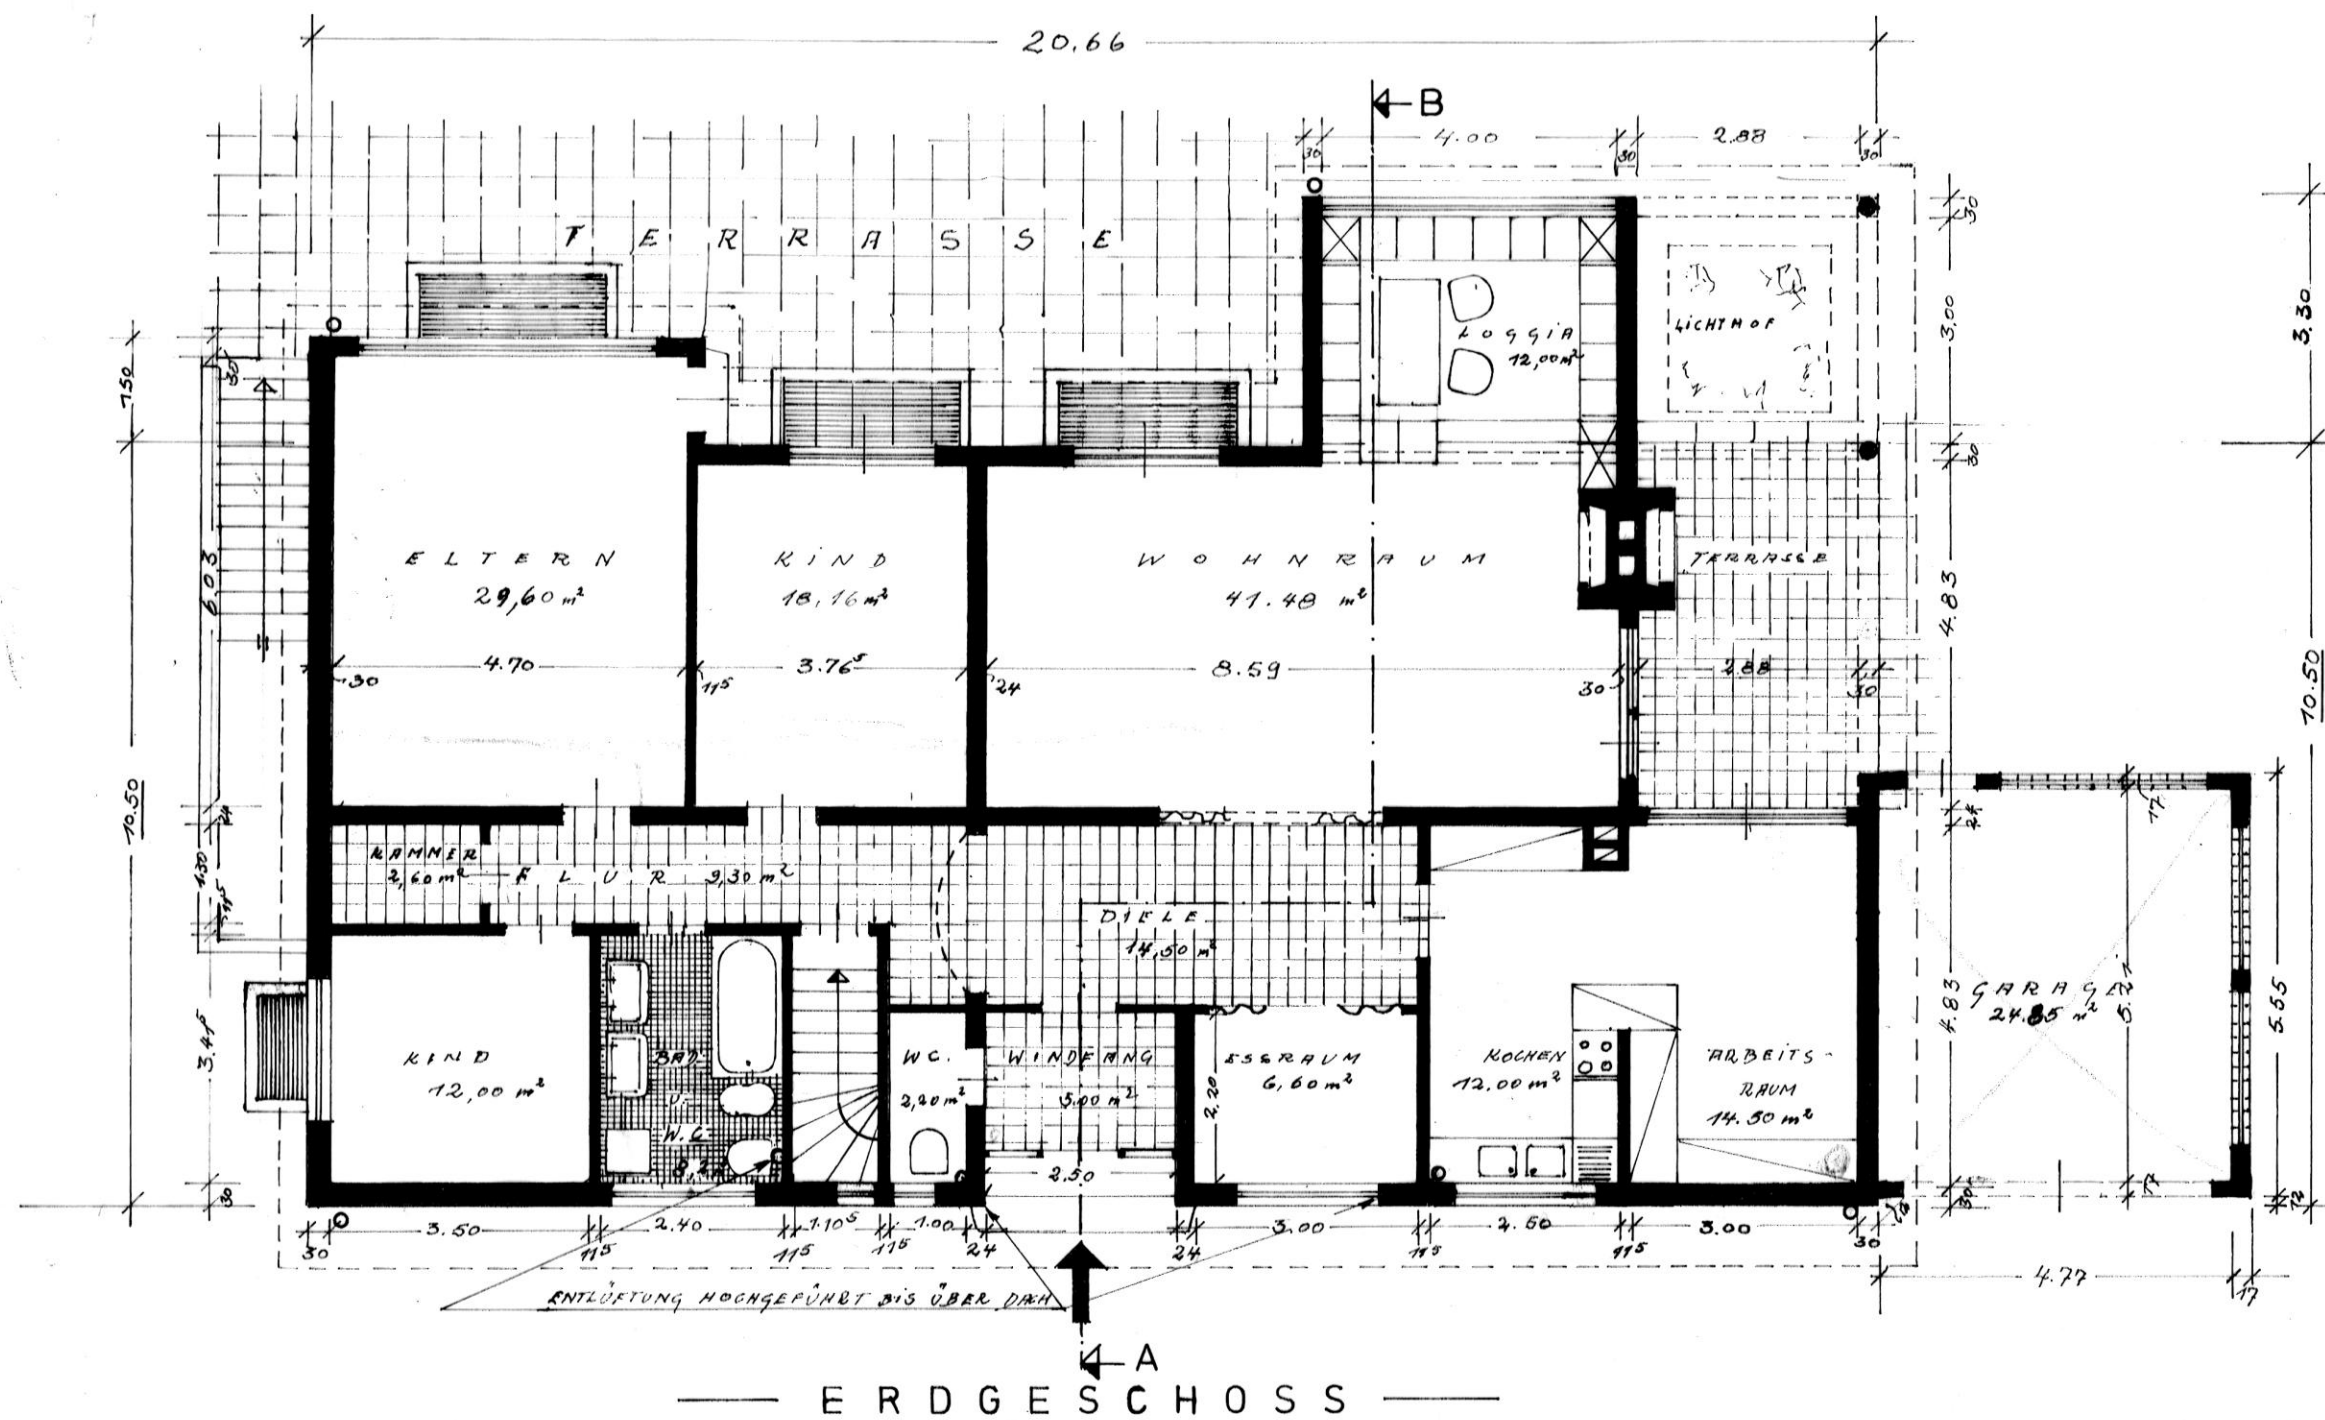

□ SCHUTZ- u. BRAUCHWASSER
□ REGENWASSER

DER BAUHERR:

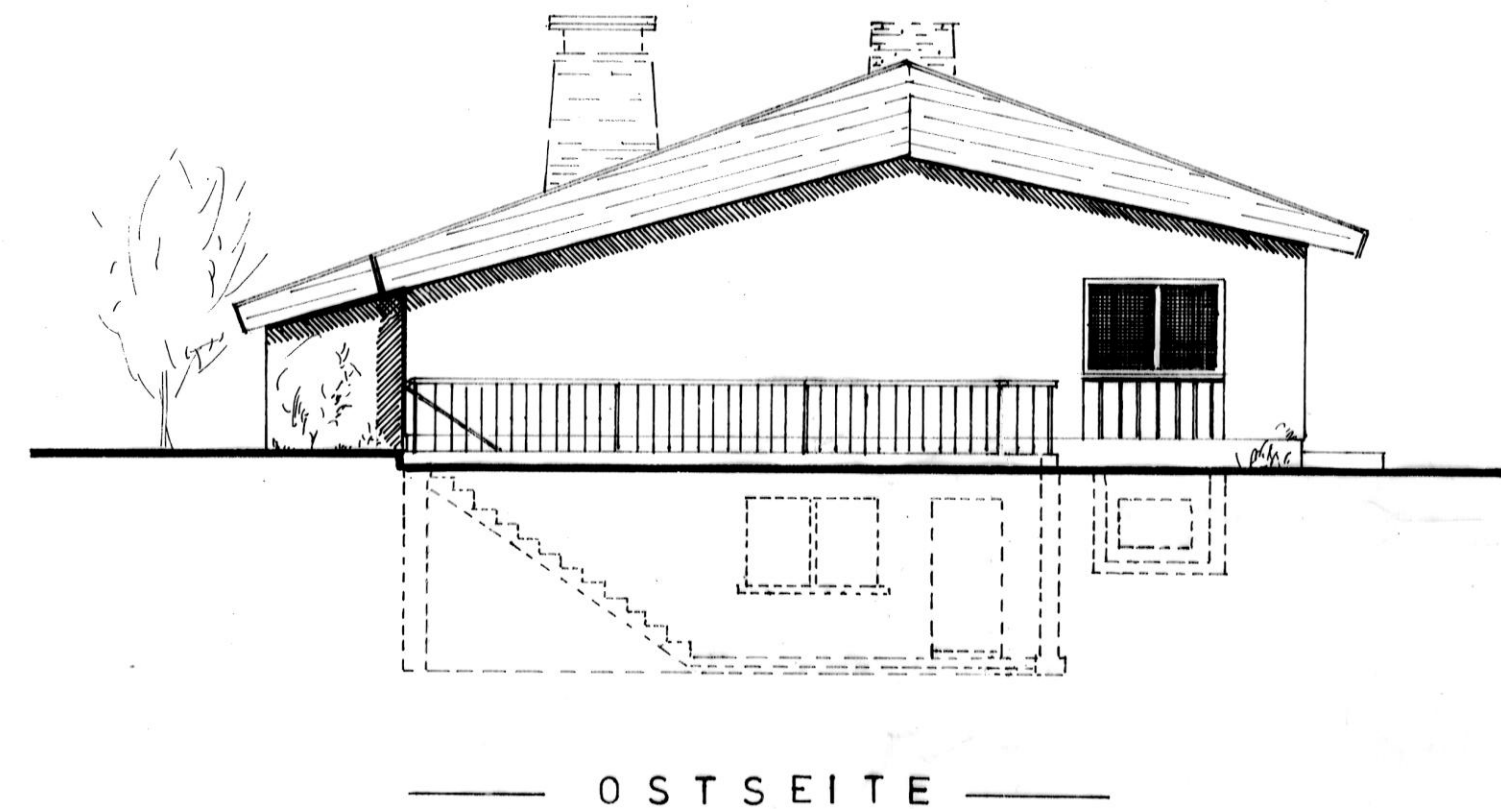

RHEINBREITBACH IM MÄRZ 1972

ENTWURF U. BAULEITUNG:

H. Jansen