


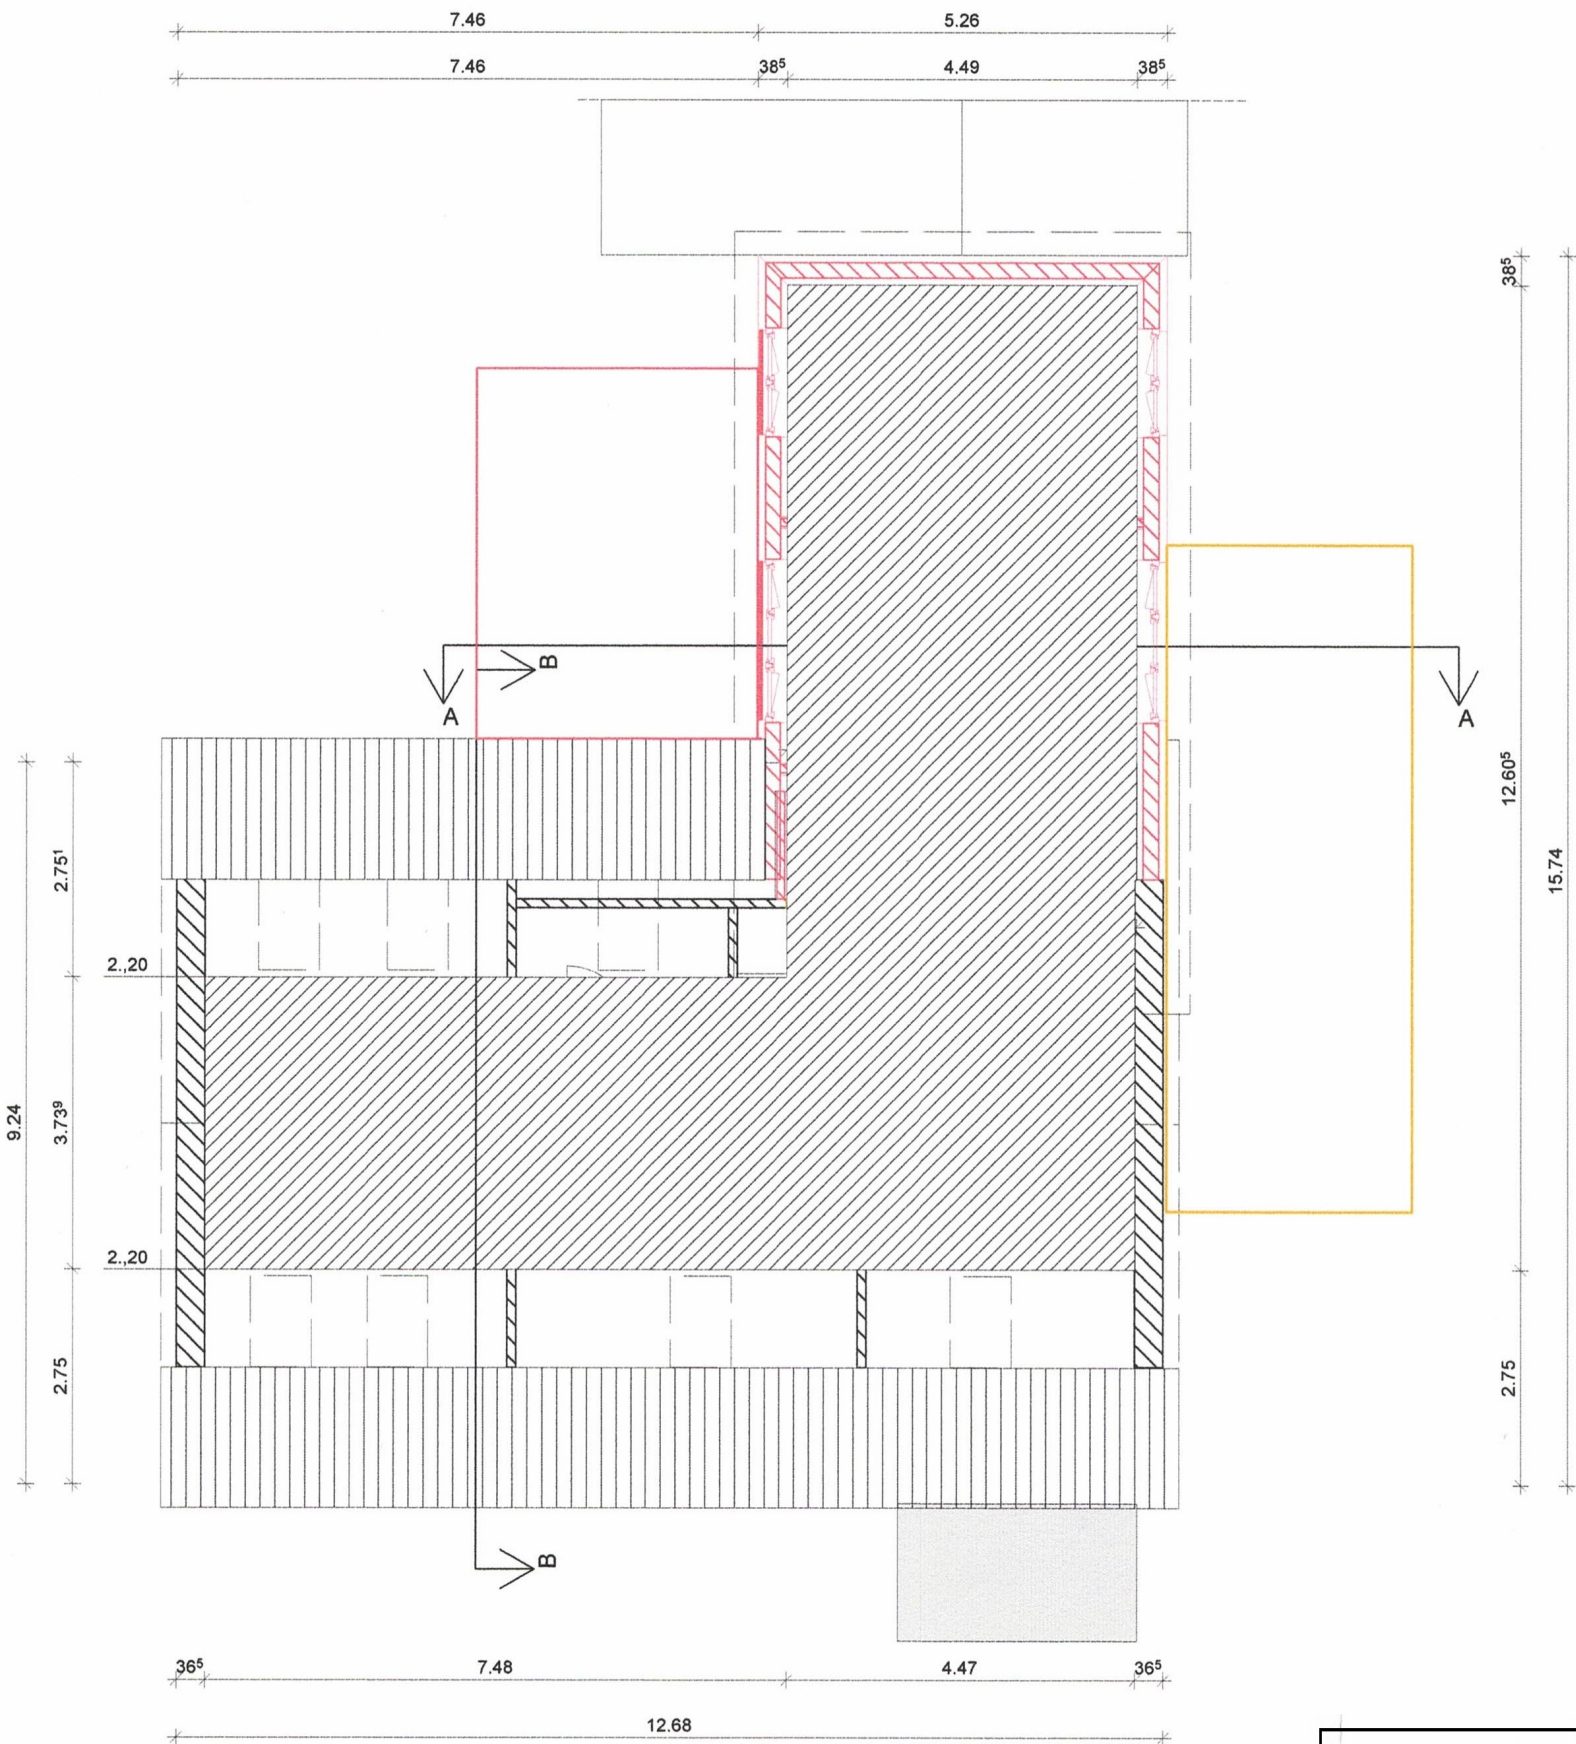

Dachgeschoß

Bestand

Neubau

Abriss