


04.1.3.2(75)

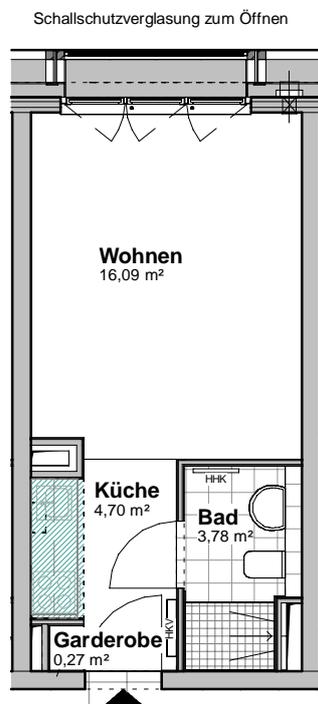

WE 04.1.3.2(75)	
Raumname	Wohnfläche
Bad	3,78
Garderobe	0,27
Küche	4,70
Wohnen	16,09
Wohneinheit	24,84

 abgehängte Decke
HHK Handtuchheizkörper
HKV Heizkreisverteiler



Maßstab
1 : 100