


Aufteilungsplan 11/97
 zur Bescheinigung vom 3.6.97
 Landeshauptstadt Hannover
 - Bauordnungsamt -

Im Auftrage

Beyrath

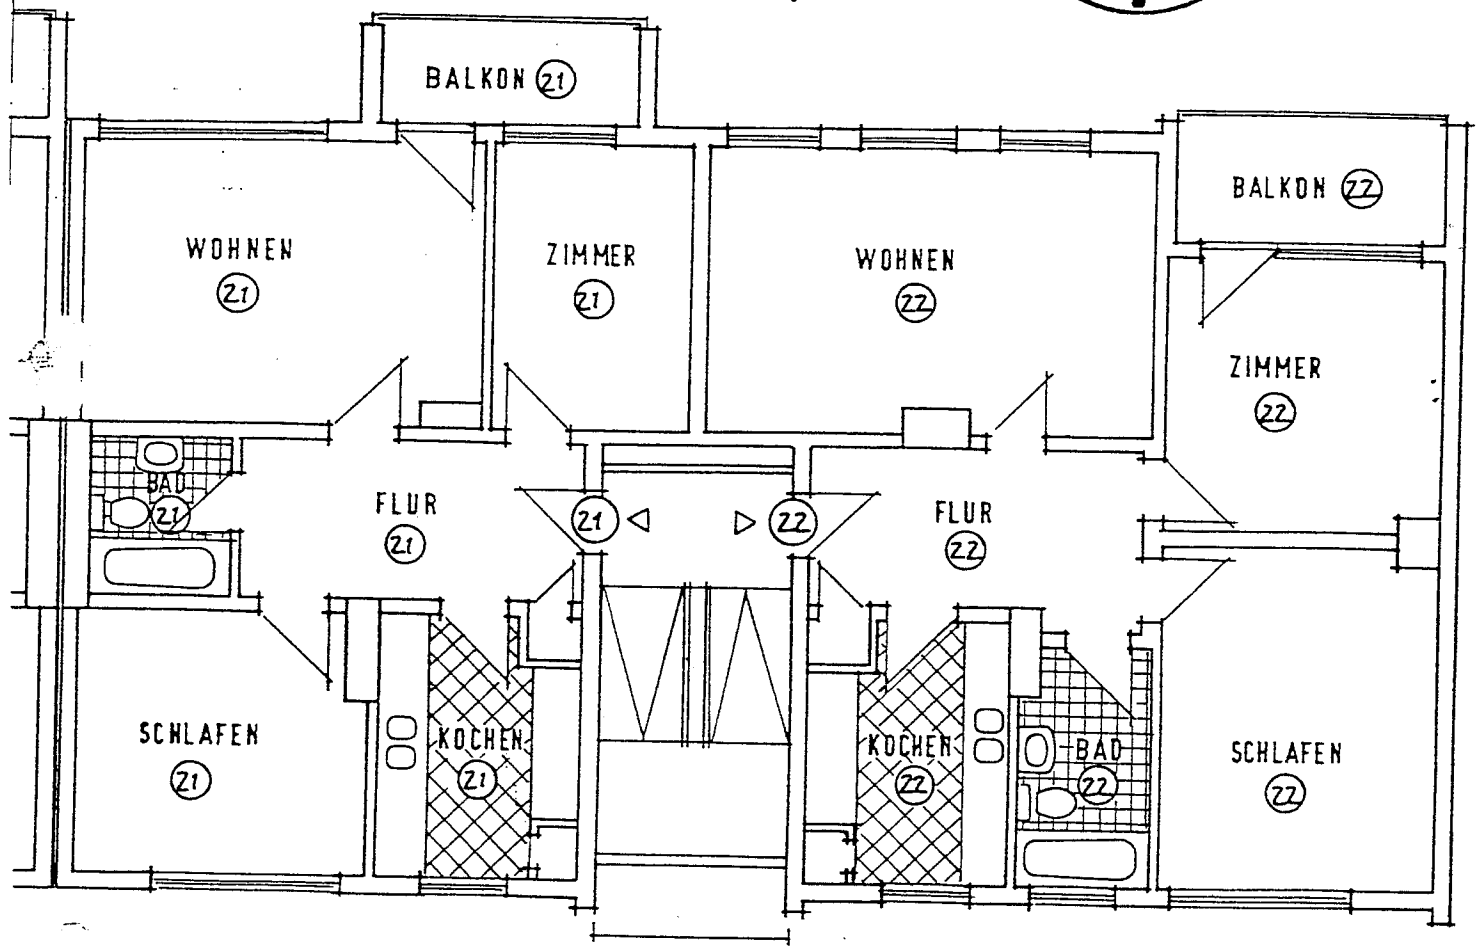

3 OBERGESCHOSS MERIANWEG 9

OBJEKT	Mehrfamilienhaus Merianweg 9 30655 Hannover		
EIGENTÜMER	WERT-BAU Immobilien GmbH Bonhoefferplatz 23, 01159 Dresden		
BAUTEIL	3 Obergeschoss		
	Datum 5.5.97	Masstab 1:100	Plan 5