


Apartment-Typ 12

39,54 m² Fläche

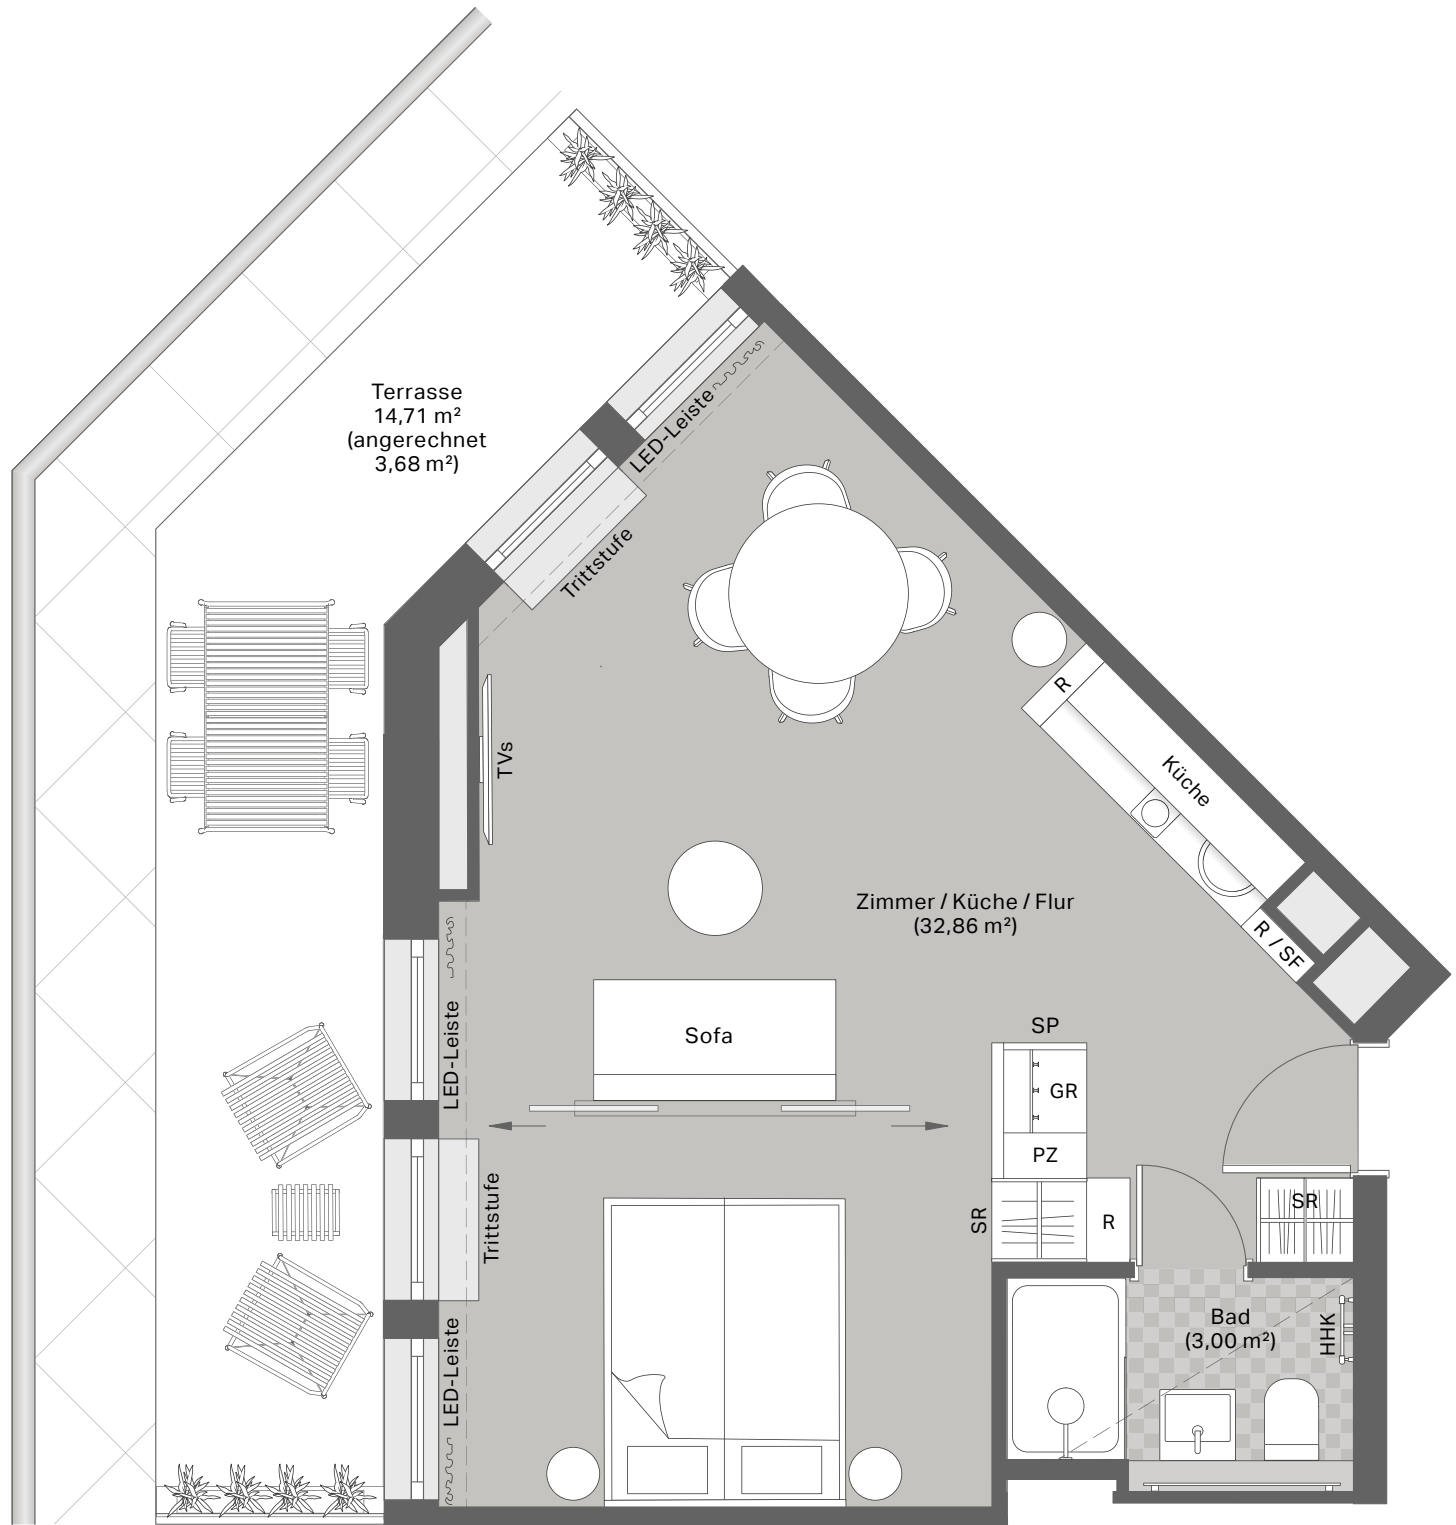

Legende

- PZ = Putzschrank
- GR = Garderobe
- SF = Safe
- R = offenes Regal
- HZ = Heizung
- HHK = Handtuchheizkörper
- SP = Spiegel
- SR = Schrank
- TV = Flatscreen
- TVs = Flatscreen schwenkbar

Der Kaufgegenstand beinhaltet keine Möblierung