


BALINGERSTR.

NICHT UNTERKELLERT

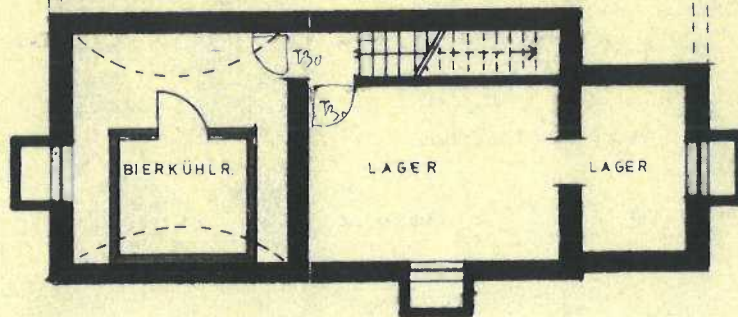

Baupolizeilich geprüft
11. SEP. 1989
Baurechtsamt

BAULICHE ÄNDERUNG

BALINGERSTR. 96

UNTERGESCHOSS

M. 1 : 100


STUTTGART, DEN 19. 5. 89

DER BAUHERR,

DER ARCHITEKT

[Signature]
[Signature]
RUDOLF WICKE
Freier Architekt
Verdstraße 18 · Tel. 69 85 96
7000 STUTTGART-1

BALINGERSTRASSE

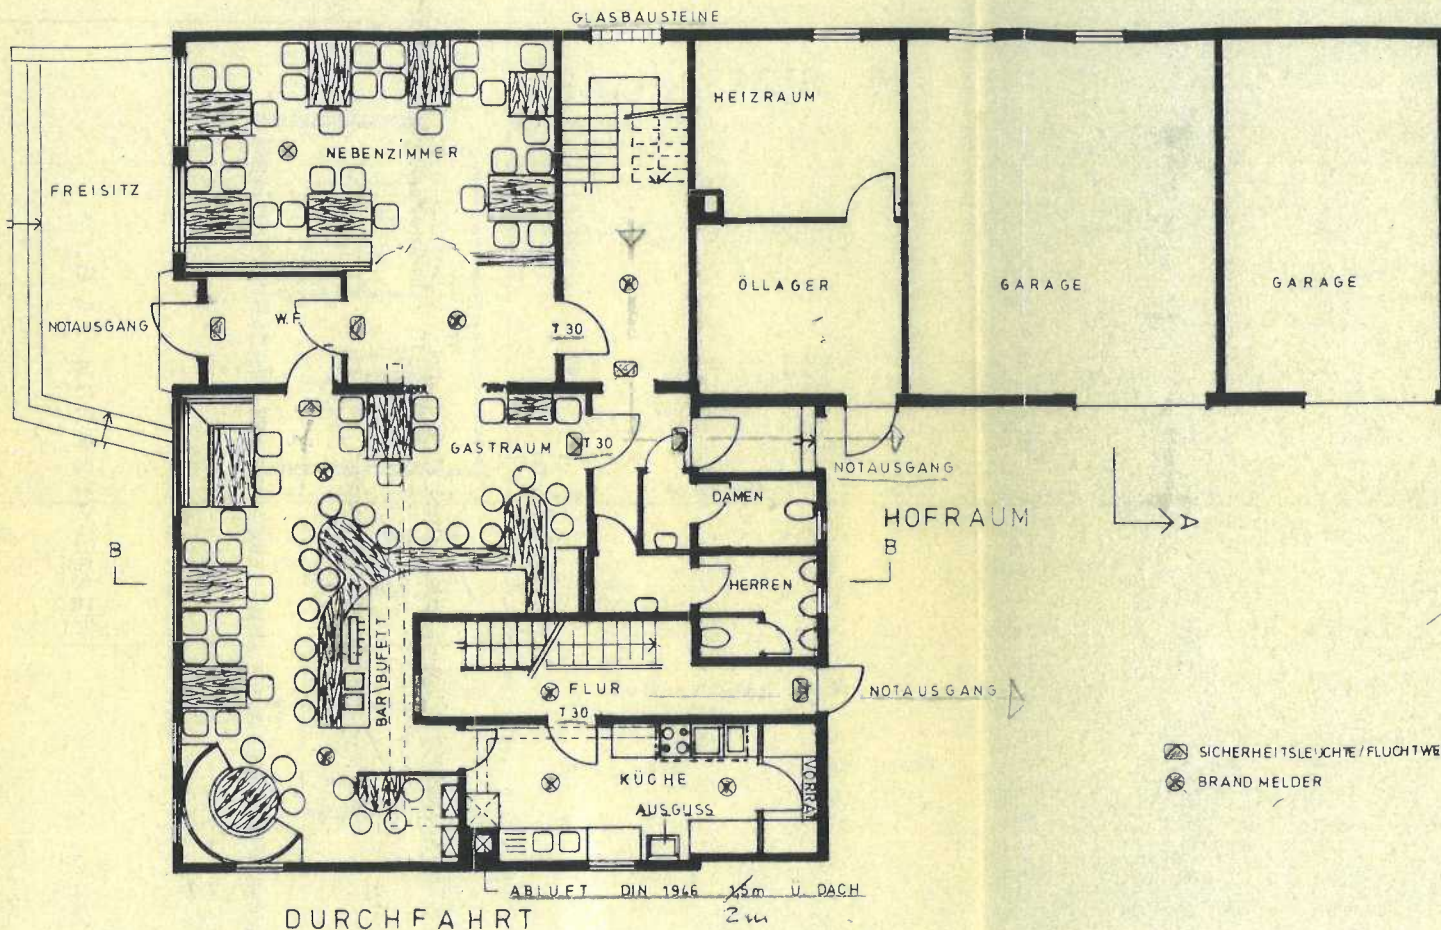

25. Juli 1989

DECKGLATT

BAULICHE ÄNDERUNG

BALINGERSTR. 96

ERDGESCHOSS

M. 1 : 100



STUTTGART, DEN 6.6.89

DER BAUHERR:

DER ARCHITEKT:

[Signature]
[Signature]

RUDOLF WICK
 Freier Architekt
 Verdistrasse 18 · Tel. 59 85 9
 7000 STUTTGART

DECKELATT
23. Juli 1989

BAULICHE ÄNDERUNG

BALINGERSTR. 96

1. OBERGESCHOSS

M.: 1 : 100

Baupolizeilich geprüft
Abstadt, den 11. SEP. 1989
Bauordnungsamt



STUTTGART, DEN 6.6.89


DER BAUHERR: DER ARCHITEKT:

[Handwritten signature]

R. Wiese
RUDOLF WIESE
Freier Architekt
Verdstraße 13 · Tel. 69 81
7000 STUTTGART

SÄMTLICHE ZIMMER IM 1.OG. SIND SEIT 1962 VOM
LANDRATSAMT BALINGEN ALS FREMDEN-
ZIMMER KONZESIONIERTE!

BALINGERSTRASSE

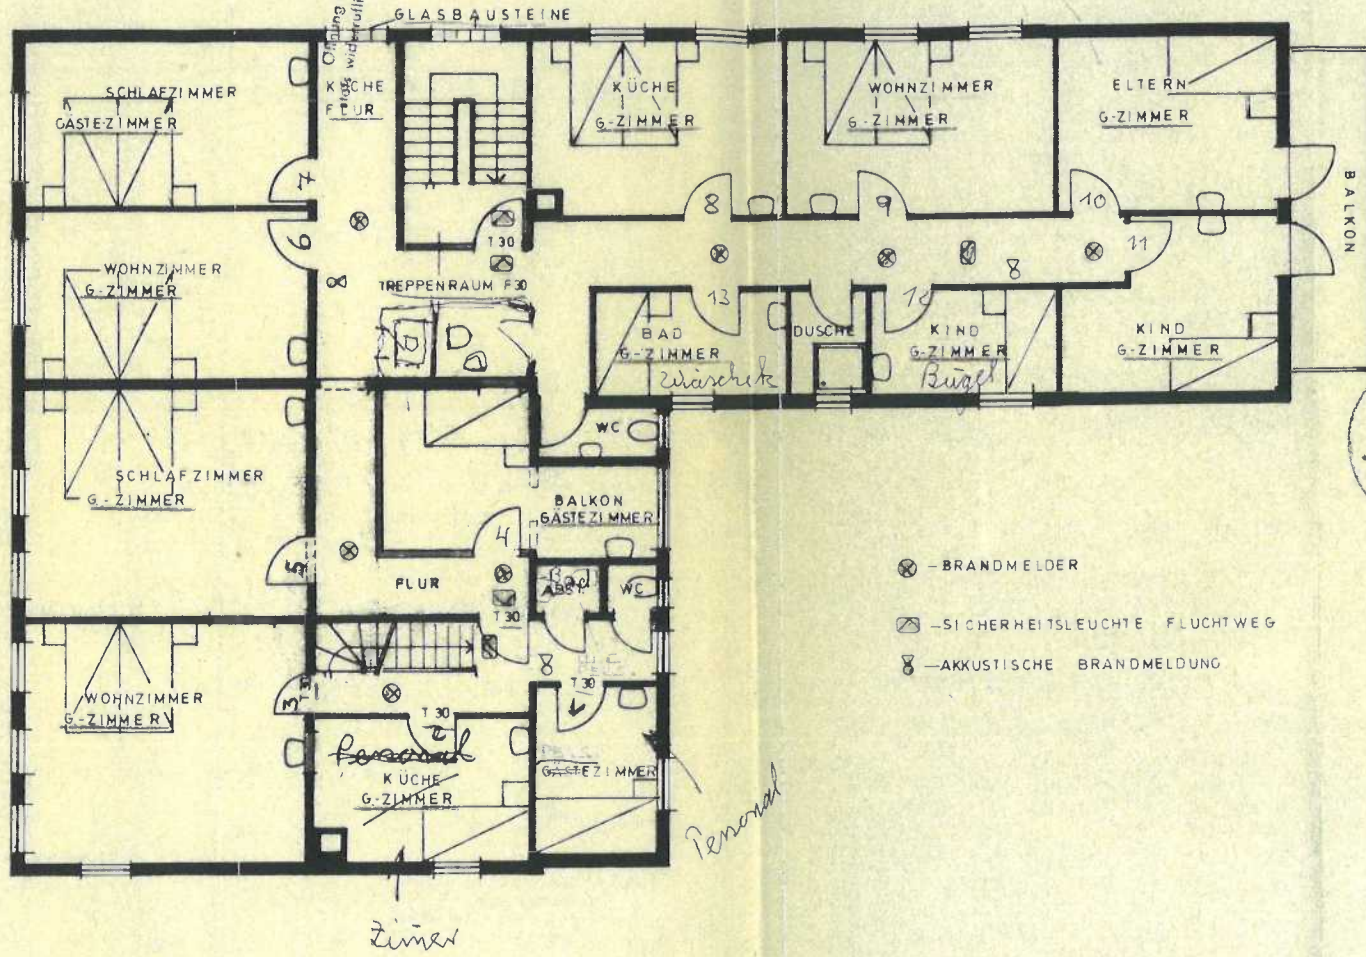

DEUSLATT
21.09.89

BAULICHE ÄNDERUNG

BALINGERSTR. 96

DACHGESCHOSS

M. 1 : 100


STADT ALBSTADT
Baupolizeilich geprüft
Albstadt, den 1.1. SEP. 1989
Bauordnungsamt
STUTTGART DEN 6.6.89


DER BAUHERR: DER ARCHITEKT:

Rudolf Wicke

RUDOLF WICKE
Freier Architekt
Verdistraße 19 · Tel. 69 35 96
7000 STUTTGART-1

BALINGERSTR.

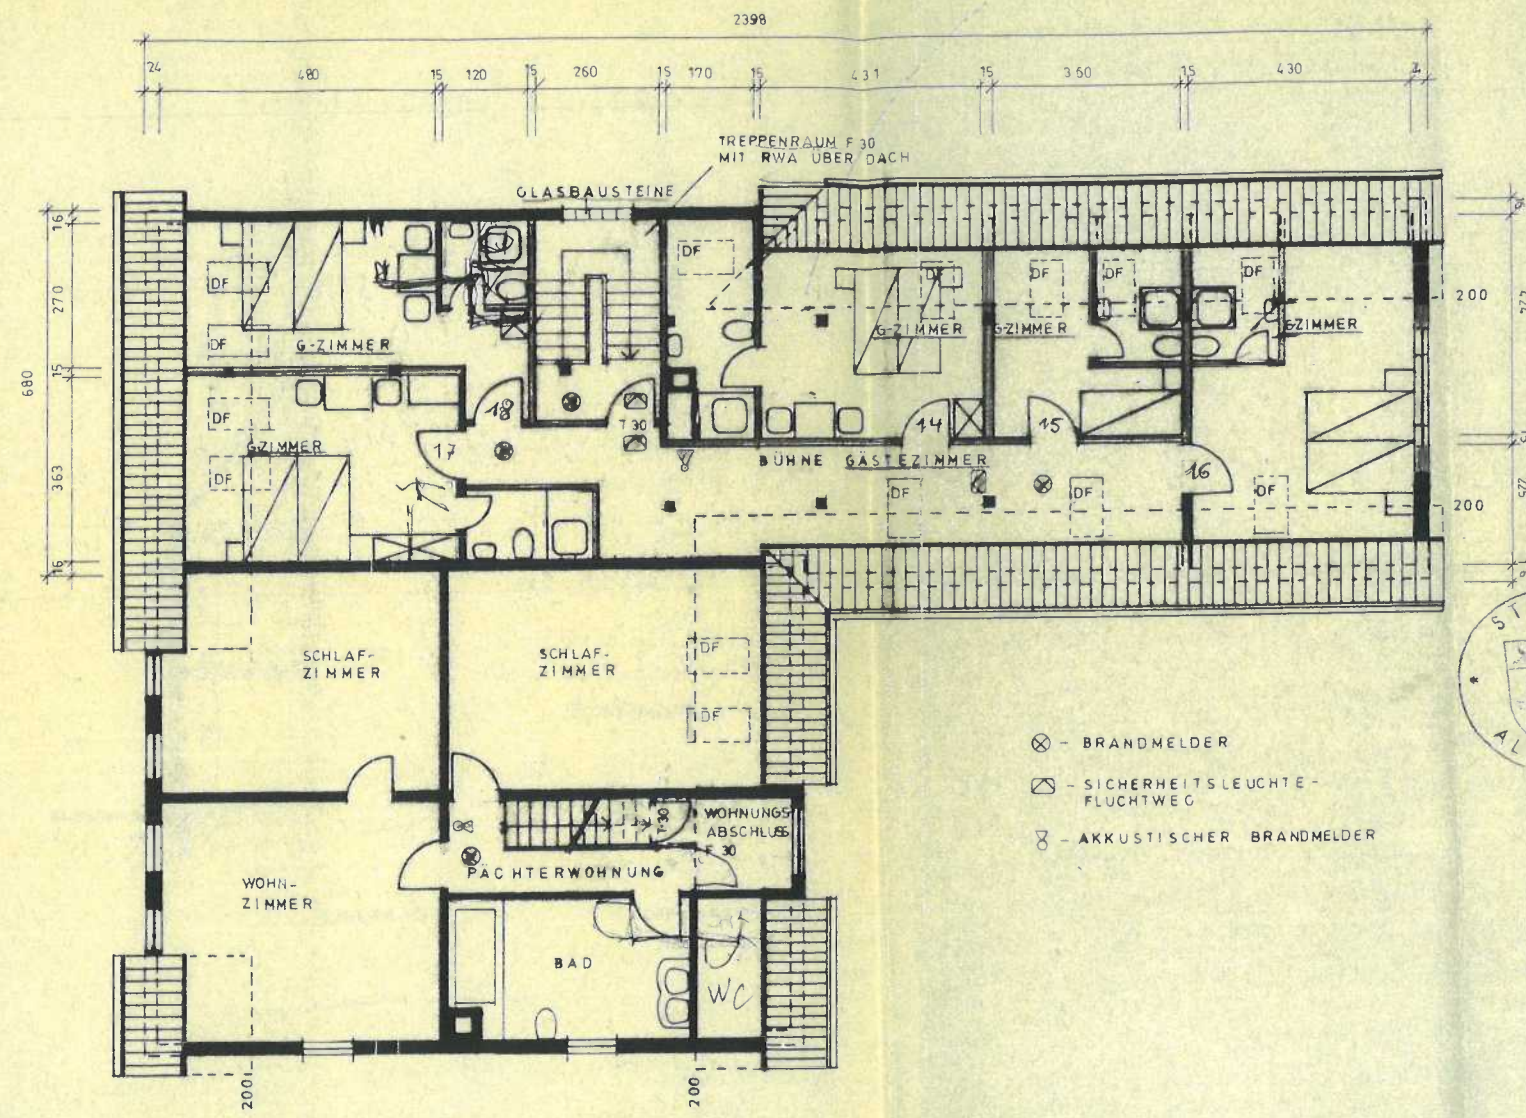

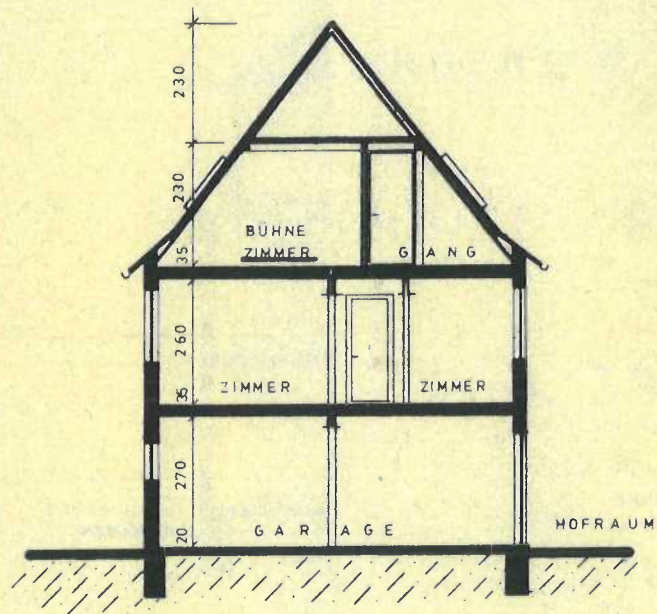

BAULICHE ÄNDERUNG

BALINGERSTR. 96

SCHNITT A - A

M. 1 : 100

Baupolizeilich geprüft

Albstadt, den 11. SEP. 1989

Bauordnungsamt




STUTTGART, DEN 6. 6. 89

DER BAUHERR:

DER ARCHITEKT:

[Handwritten signature]

R. Wicke
RUDOLF WICKE
 Freier Architekt
 Verdstraße 18 · Tel. 89 85 96
 7000 STUTTGART-1

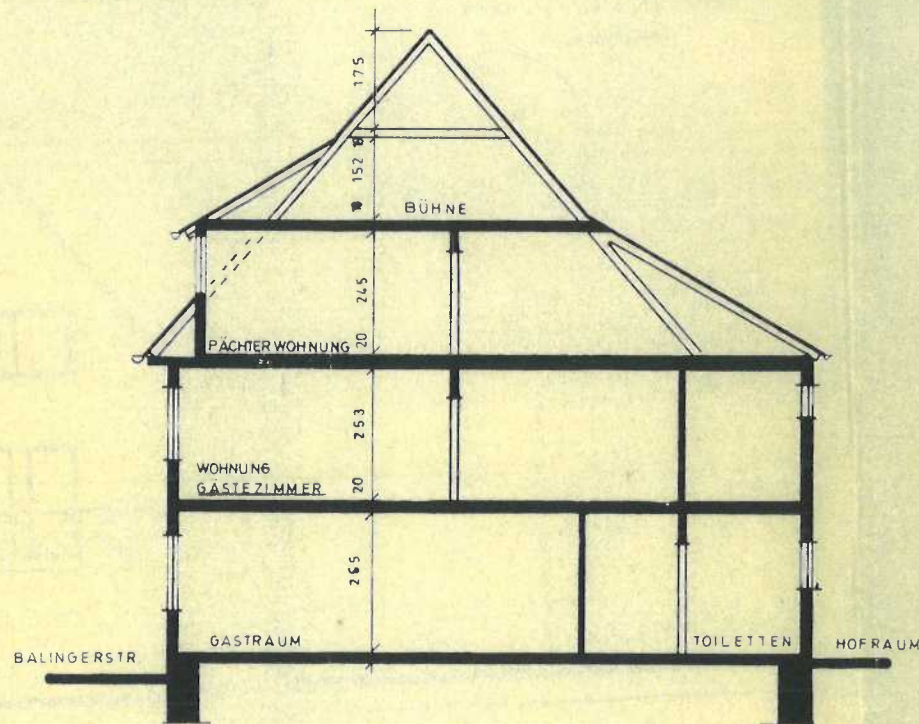

BAULICHE ÄNDERUNG

BALINGERSTR. 96

SCHNITT B - B

M.: 1 : 100



geprüft
11. SEP. 1989
Bauordnungssamt

STUTTGART DEN 6.6.89

DER BAUHERR:

DER ARCHITEKT:

[Signature]
H. Wicke

RUDOLF WICKI
Freier Architekt
Verdstraße 18 · Tel. 89 85 9
7000 STUTTGART