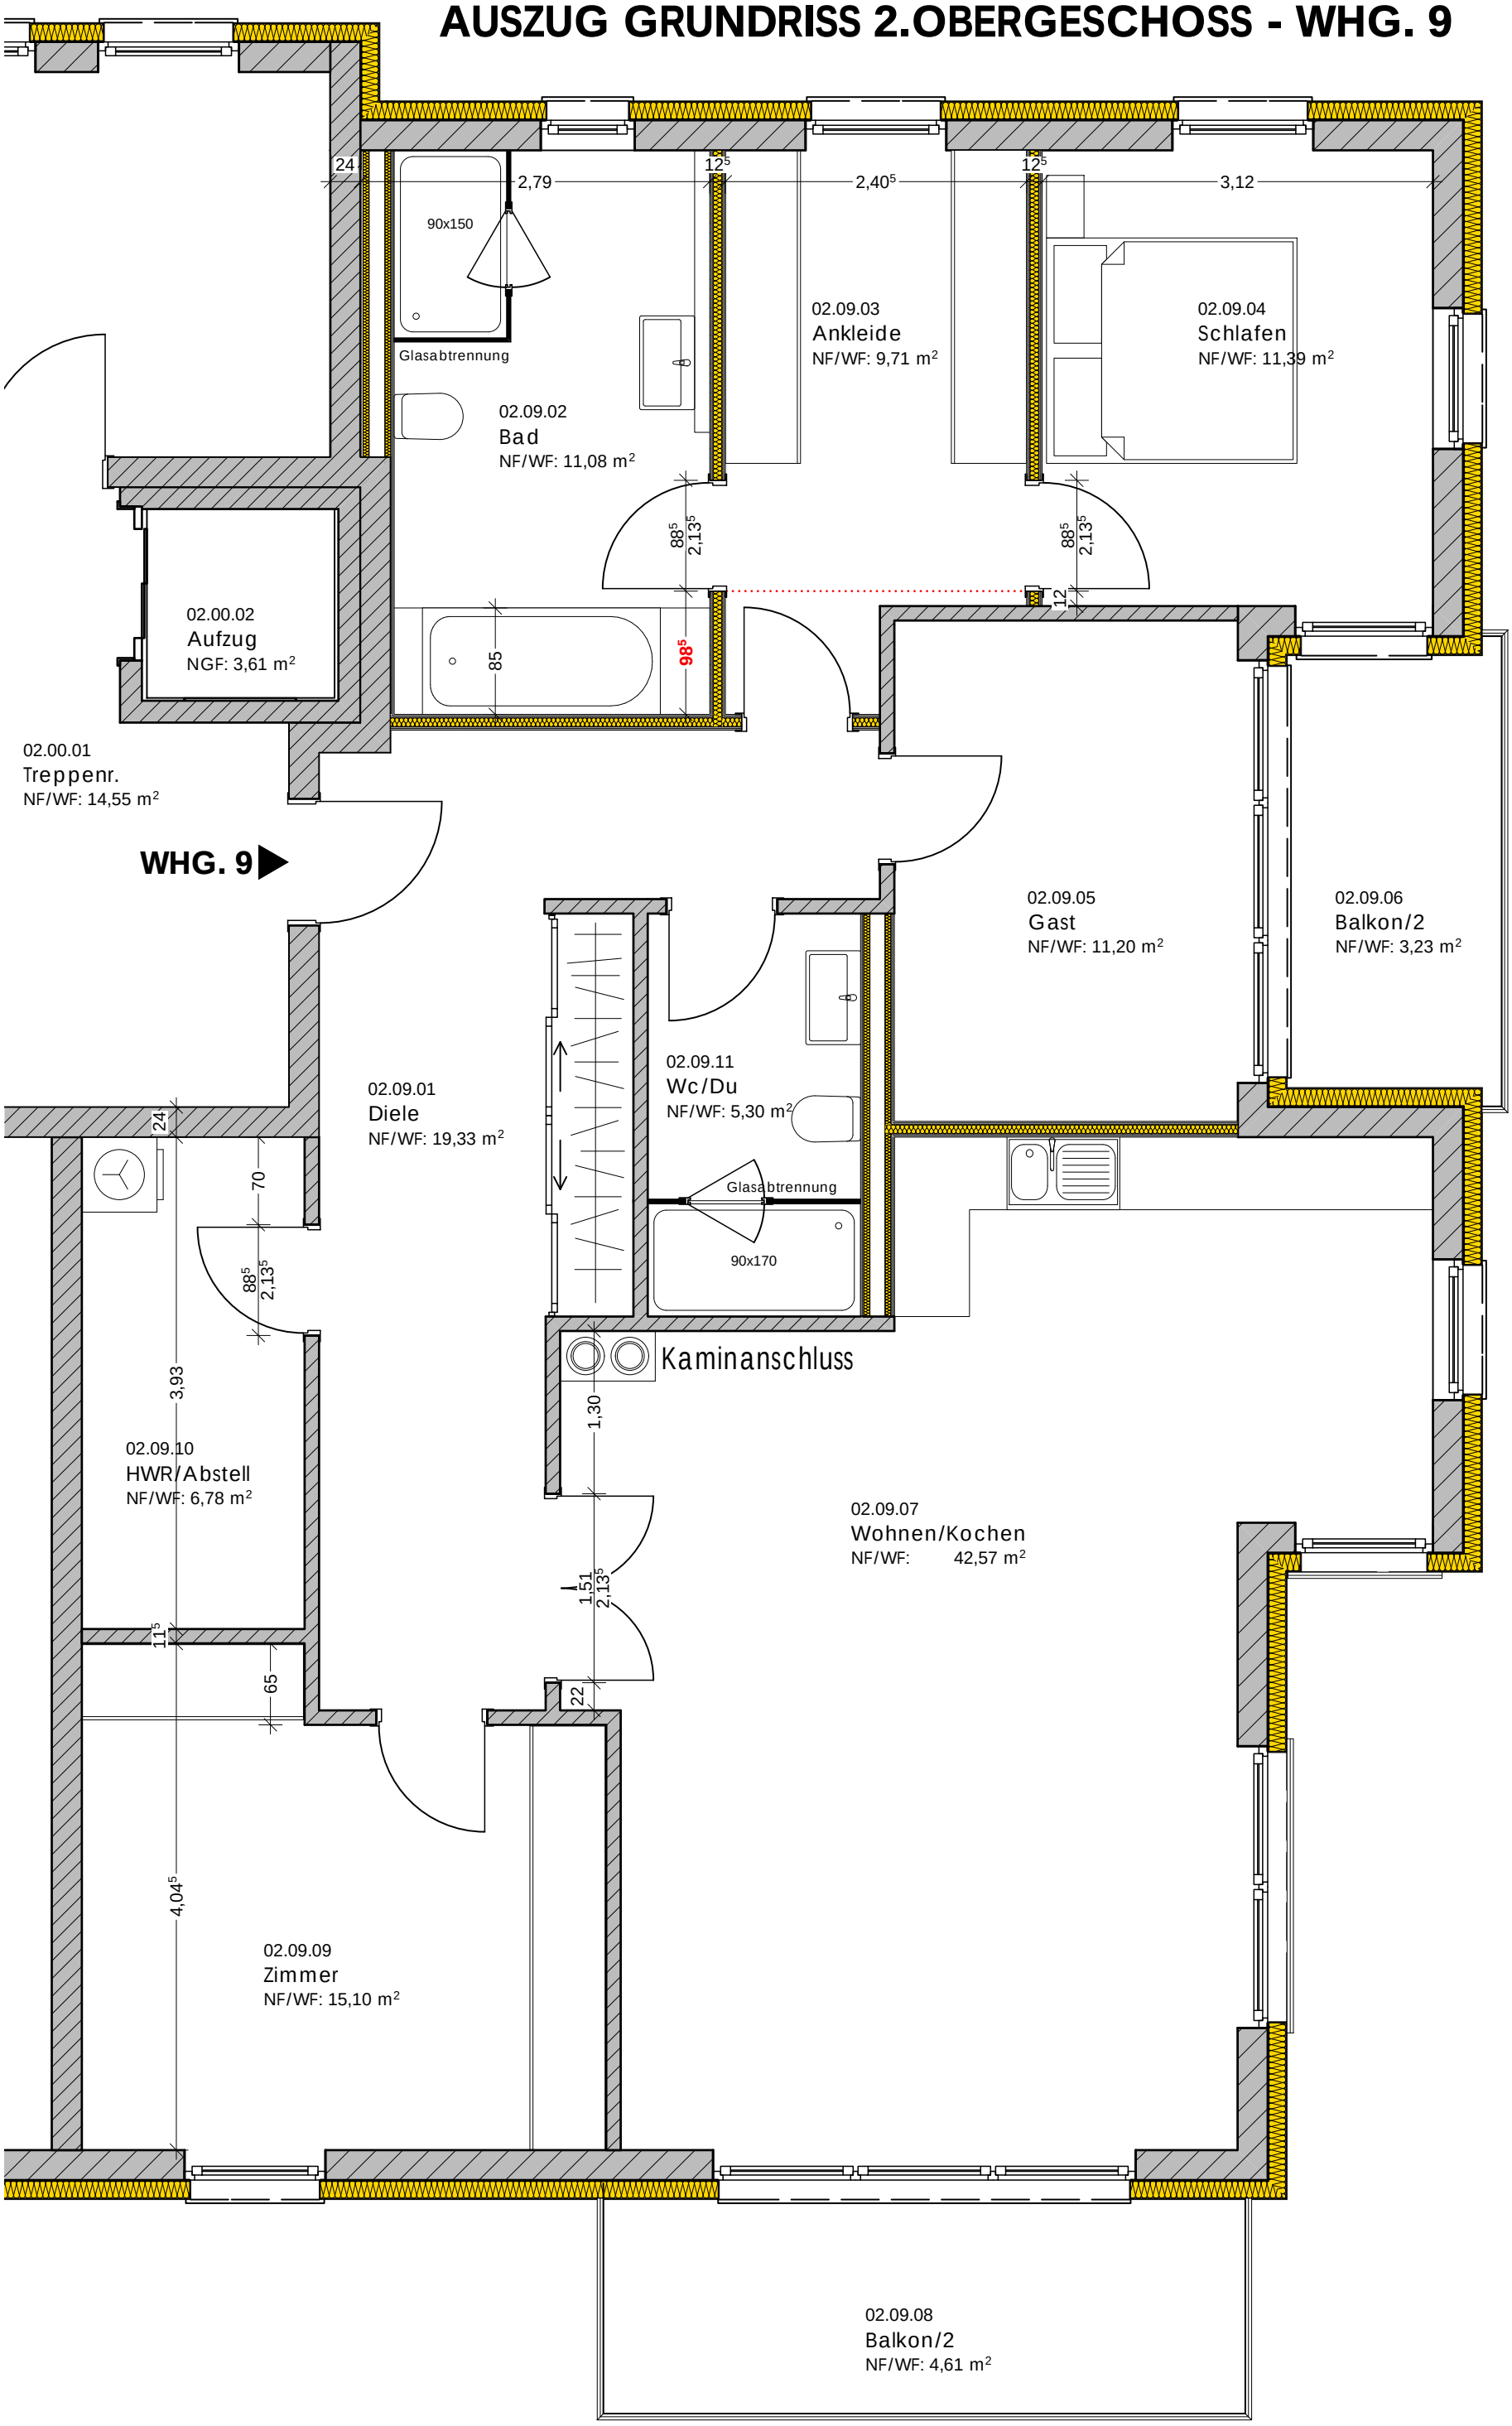AUSZUG GRUNDRISS 2.OBERGESCHOSS - WHG. 9