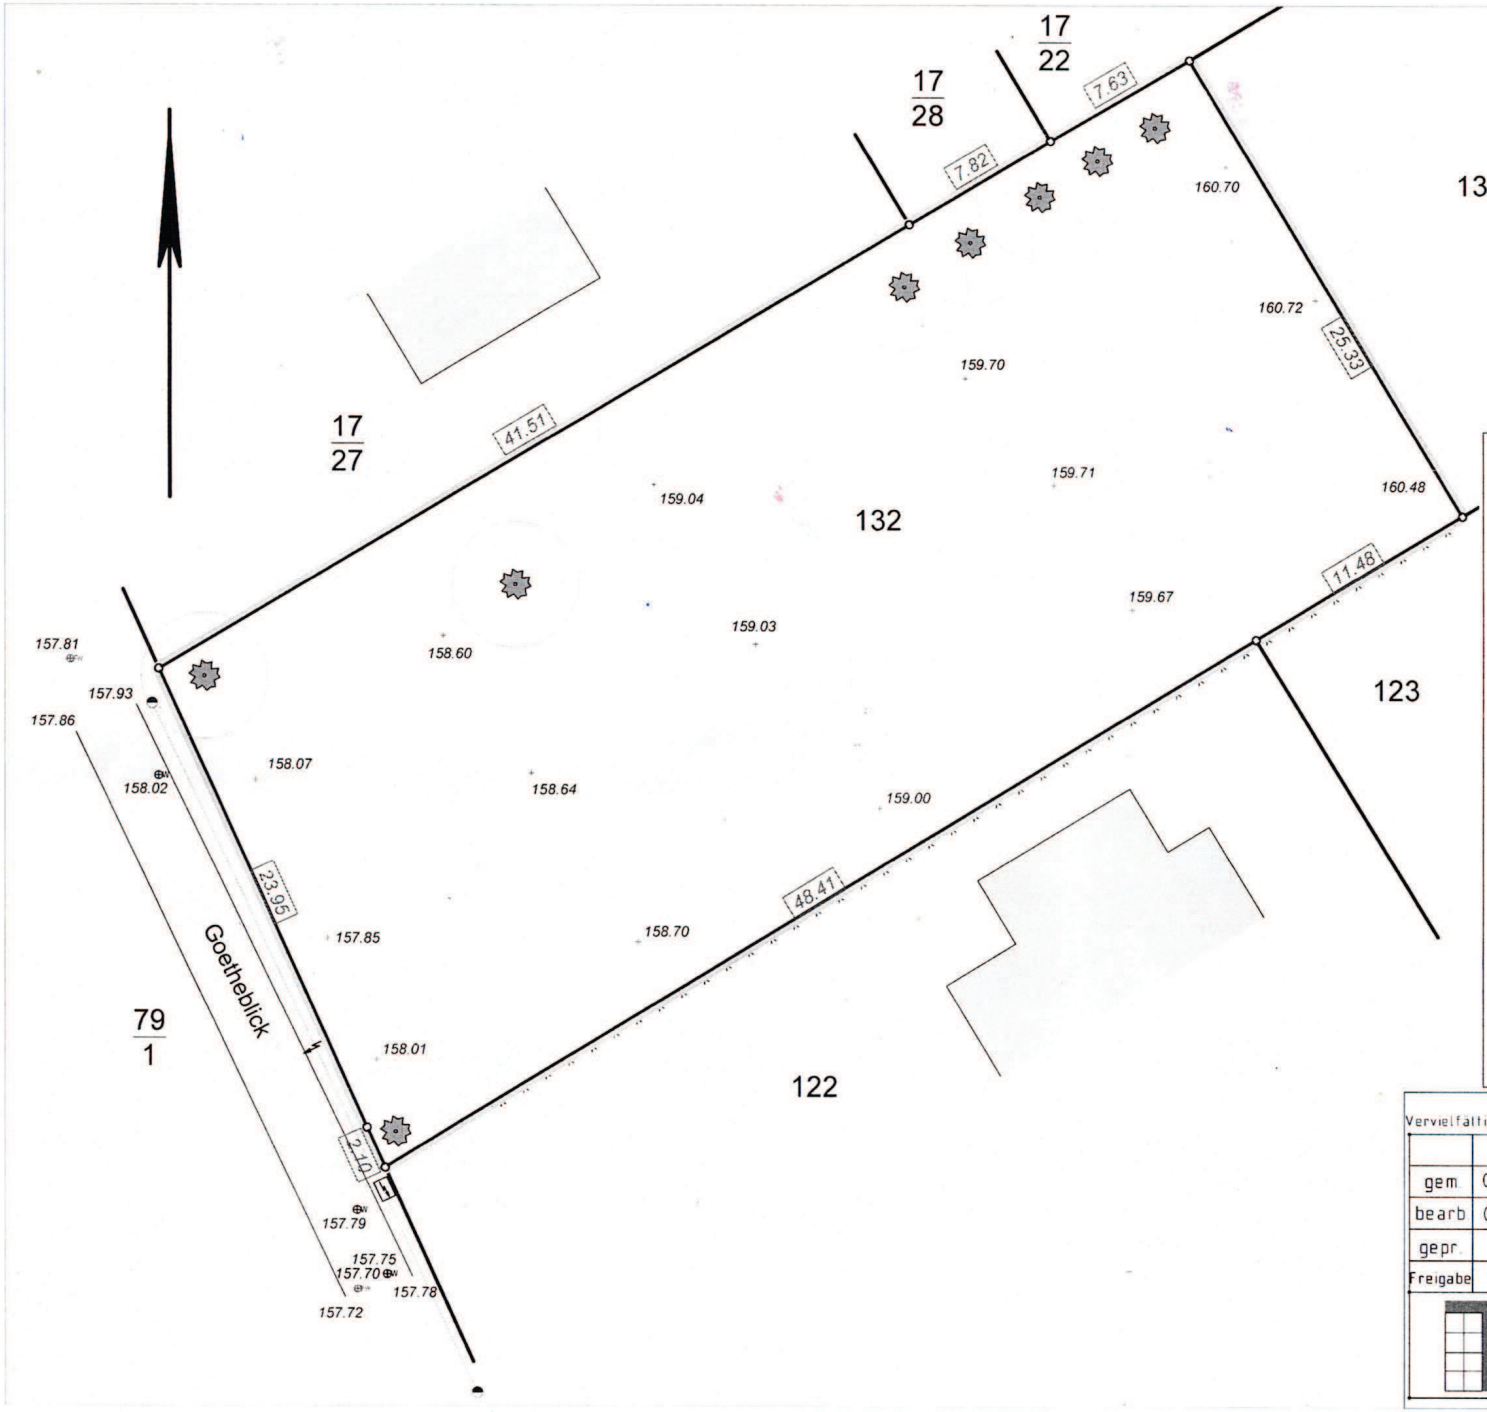


## Legende

| | | | |
|---|---|---|---|
| | Grenzpunkt gemess. / digital. | | Zaun |
| | Schacht rund / eckig | | Mauer |
| | Holzmast | | Stützmauer |
| | Stahlrohrmast, allgemein | | Flurstücksgrenze |
| | Betonmast, allgemein | | geplante Grenze |
| | Schaltschrank / Elektroleit. | | Nutzungsartengrenze |
| | Hecke | | Straßenbegrenzung Bord |
| | Baulinie | | Weg, unbefestigt |
| | Baugrenze | | Laubbaum |
| | Wasser- / Gasschieber | | Nadelbaum |
| | Unter- / Oberflurhydrant | | Waldfläche |
| | Platzablauf Straßenablauf | | Obstbaumfläche |
| | Verkehrsschild | | Gebüsch, -fläche |
| | abzureißende Gebäude | | Wiese, Grünland |
| | vorhandene Gebäude | | Gartenland |
| | vorhandene Straße | Bit | Bitumen |
| | Schmutzwasserleitung | PB | Plattenbeton |
| | Gasleitung | GP/KP | Groß- / Kleinpflaster |
| | Trinkwasserleitung | BP | Betonpflaster |

Vervielfältigung, Verbreitung und Ausfuhr nur mit Genehmigung des Herausgebers

| | Datum | Name |
|---|---|---|
| gem. | 01.09.2025 | Ki |
| bearb. | 09.09.2025 | Nc |
| gepr. | | |
| Freigabe | | |

# Lage- und Höhenplan

Gemarkung Aschersleben

Flur 54

Flurstück 132

Lagesystem LS 489 Höhensystem HS 170

Vermessungsbüro Kindt
Beratender Ingenieur MNr. 3690
Heinrichstraße 6a
06449 Aschersleben
Tel.: 03473/812676

Auftrag 2848

Blatt 1 / 1 Bl

Ursprung vor Ort gemessen

Maßstab 1 : 250