



**Vermessungsverwaltung des Freistaates Sachsen
Kreisfreie Stadt Chemnitz**

Friedensplatz 1
09111 Chemnitz


Auszug aus dem Liegenschaftskataster

Liegenschaftskarte 1:1000

Erstellt am 24.05.2023

Flurstück: 139
Gemarkung: Wittgensdorf (2144)

Gemeinde: Stadt Chemnitz
Kreis: Kreisfreie Stadt Chemnitz

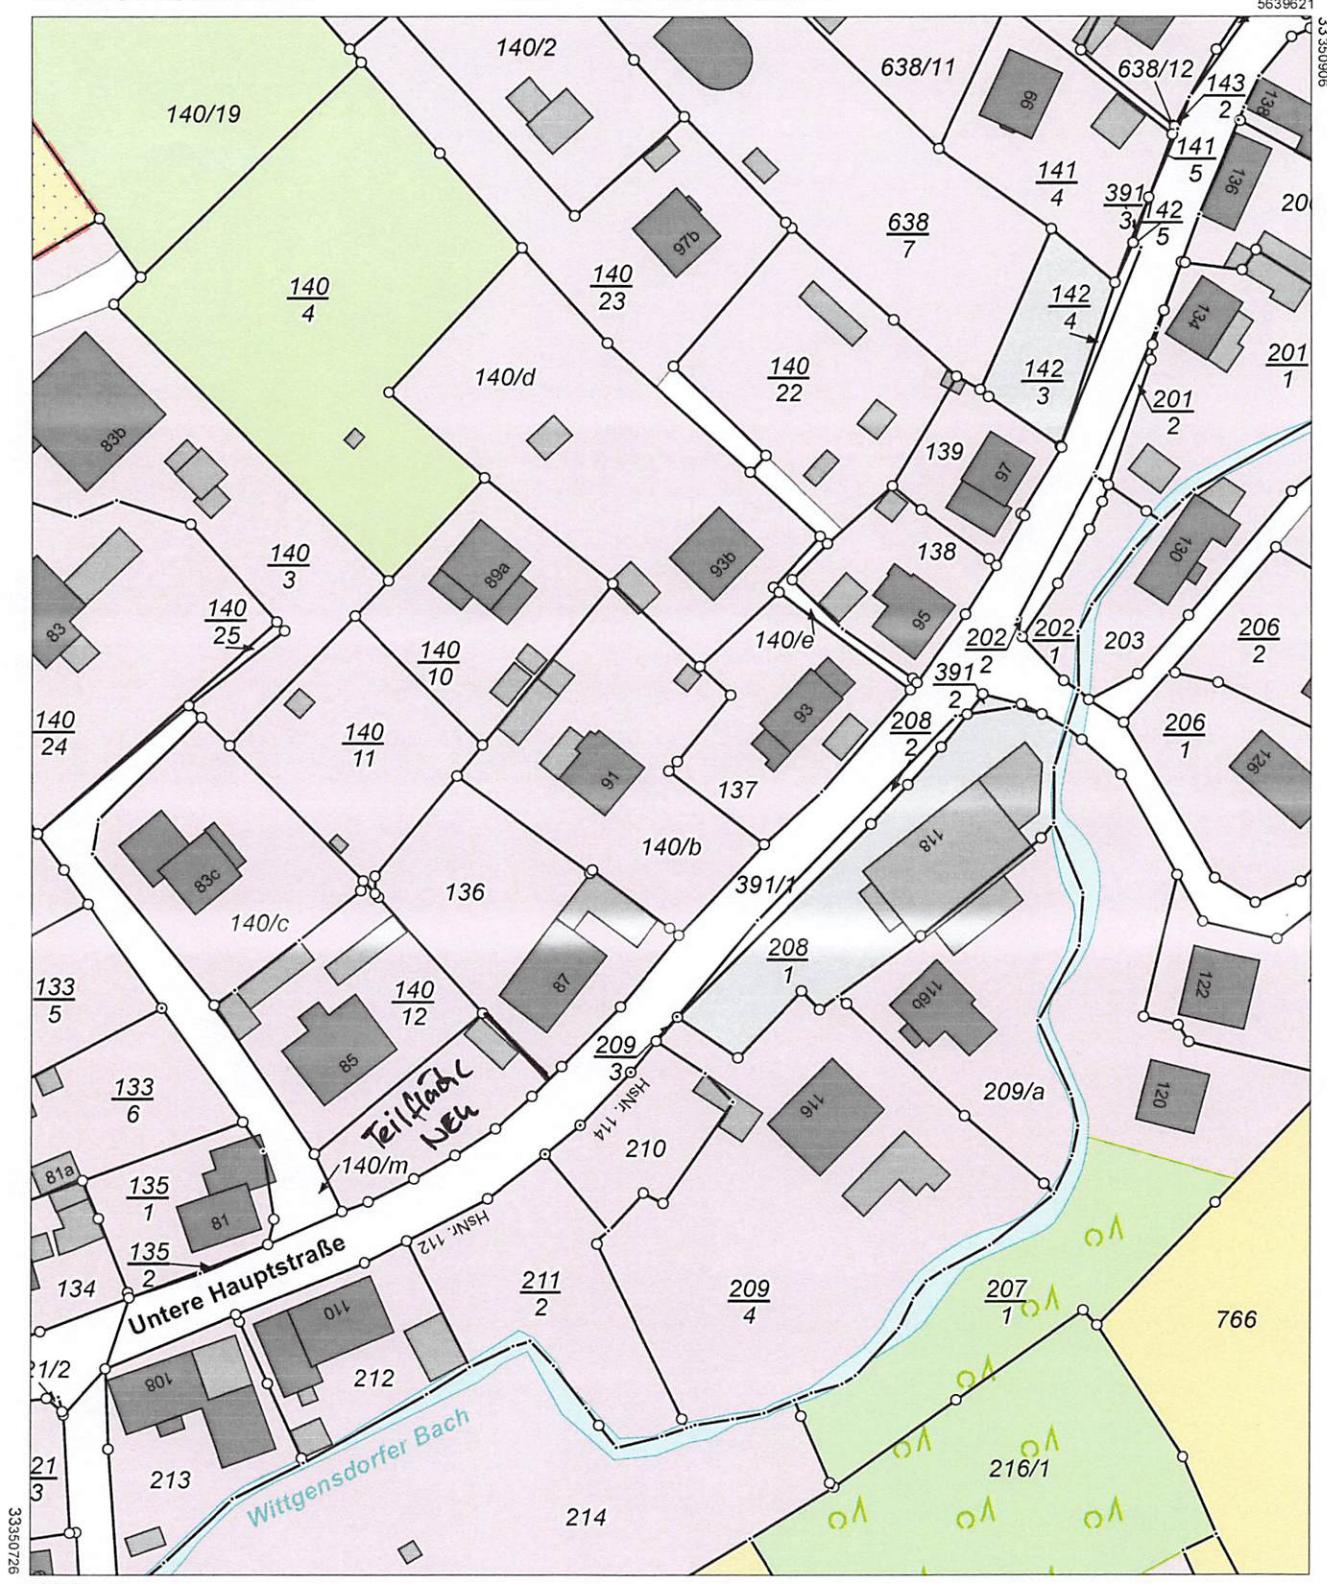

5639401

Maßstab 1:1000 Meter

Benutzung nach Maßgabe § 4 der Durchführungsverordnung zum Sächsischen Vermessungs- und Katastergesetz
Der Auszug aus dem Liegenschaftskataster ist zur Entnahme von Maßen, insbesondere von Grenzmaßen oder Grenzabständen nicht geeignet.
Fertiggestellt durch: Kreisfreie Stadt Chemnitz, Friedensplatz 1, 09111 Chemnitz

