



ERDGESCHOSS U. GARAGEN
(DIANOTERRA + Box)

9.10.74

49

2

11/100

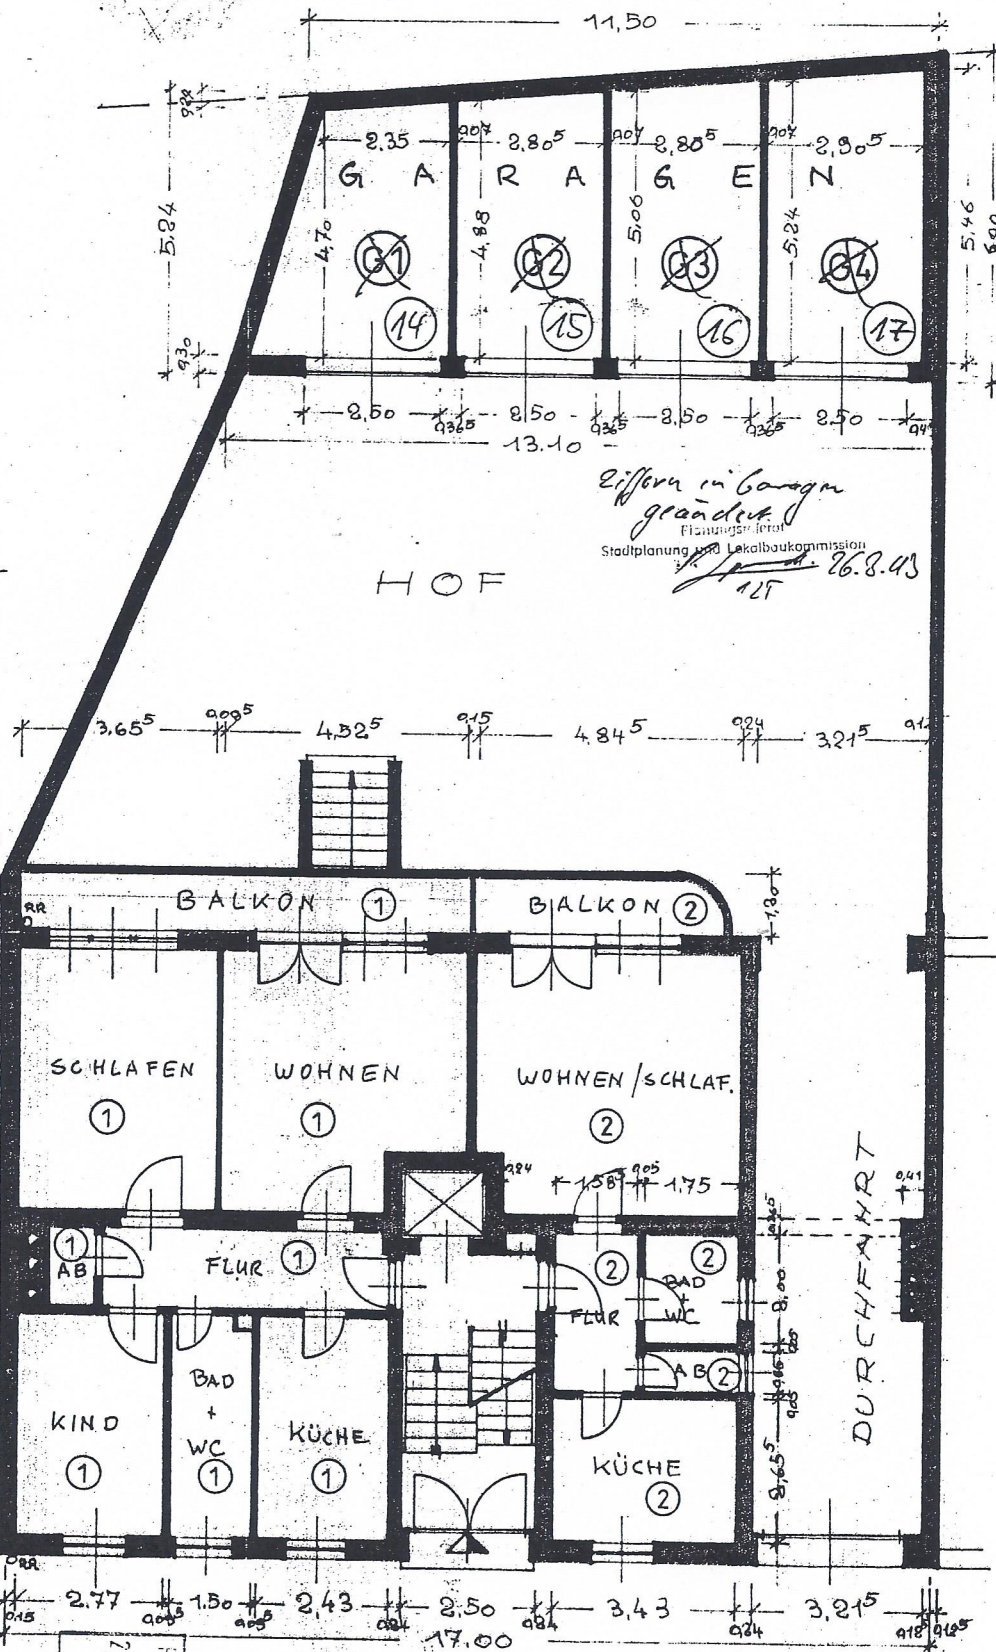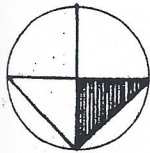

Ziffern in Garagen
gründet
Planungsreferat
Stadtplanung und Lokalbaukommission
26.8.43
125

AUFTEILUNGSPLAN
MÜNCHEN-BOGENHÄUSEN

Planungsreferat
26.08.93 006501-
Hauptabteilung II

AUSSERE PRINZREGENTEN STRASSE

Aufteilungsplan
Fertigung