


uneingeschränkter Baubereich zirka!!

Legende

RW: 421995/ HW: 311225

Länge 23,3m

RW: 422101/ HW: 311225

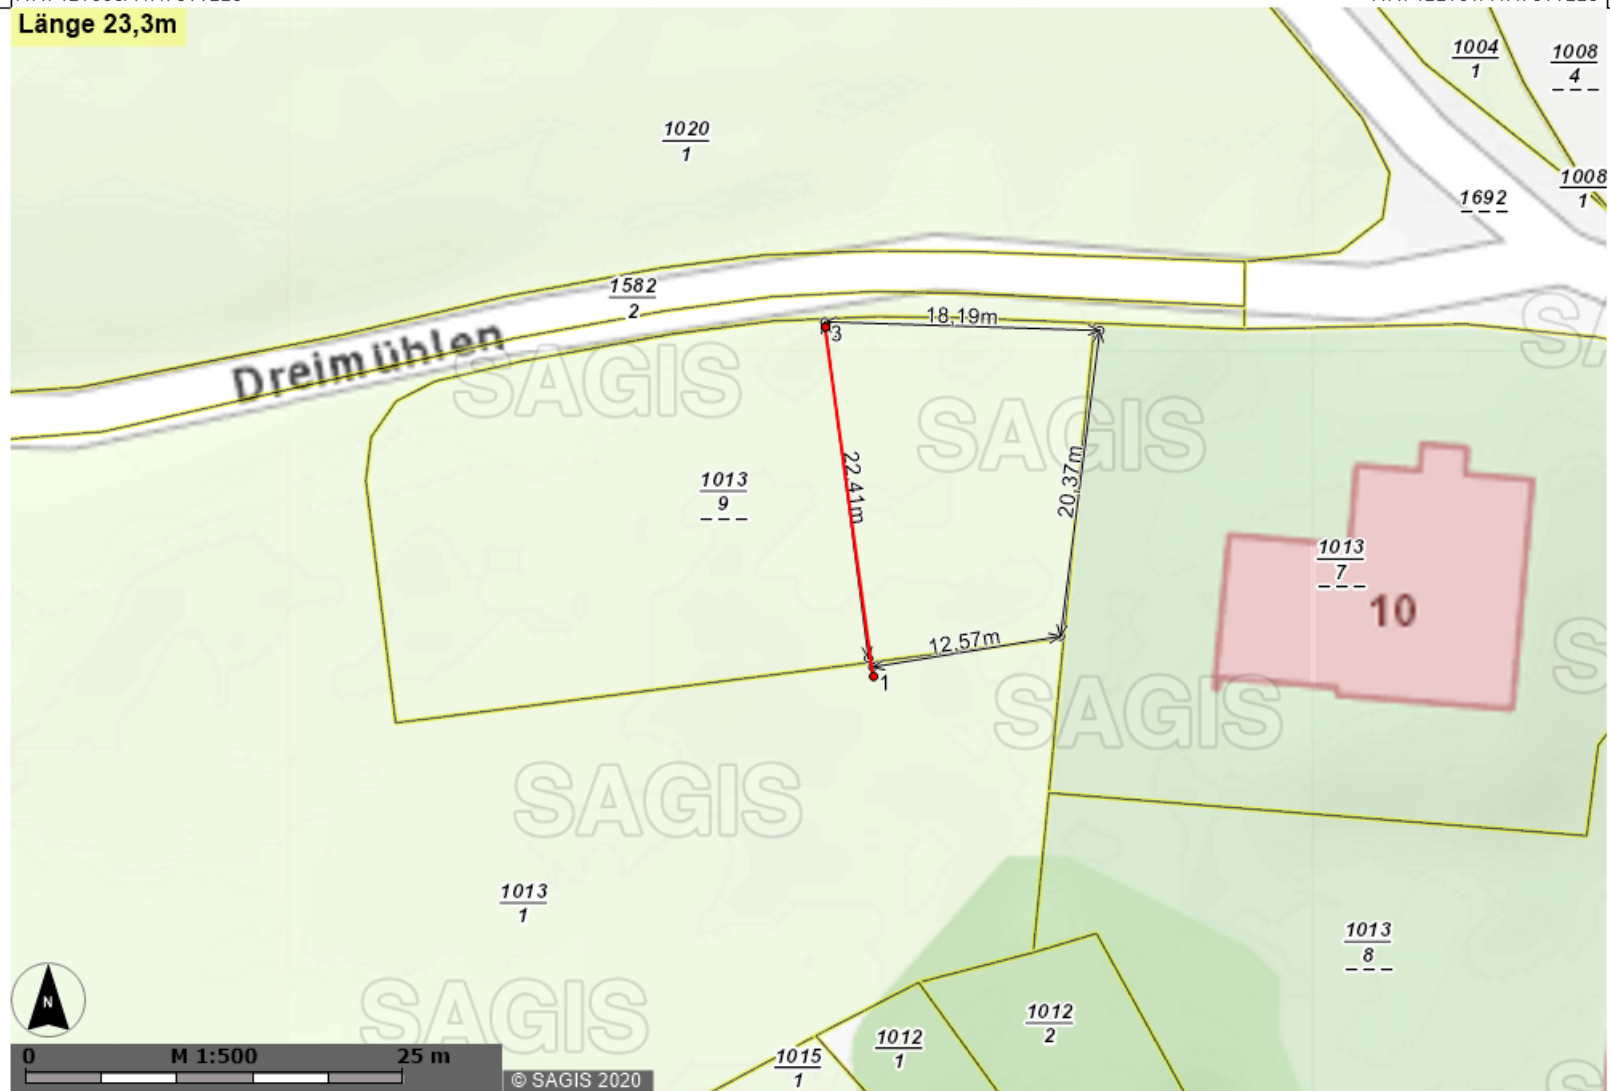

Verwendung:
Bearbeiter:
Karte erstellt am: 20.05.2020
Koordinatensystem: BMN M31
Quellen: SAGIS, LFRZ, BEV,
Österreichisches Adressregister

**Salzburger Geographisches
Informationssystem**

Fanny-von-Lehnert-Straße 1
A-5010 Salzburg
Tel. +43 662-8042-4388
Fax +43 662-8042-4198
sagis@salzburg.gv.at



Das Land Salzburg übernimmt keine Haftung
für Vollständigkeit und Richtigkeit.



0 M 1:500 25 m

© SAGIS 2020

RW: 421995/ HW: 311153

RW: 422101/ HW: 311153