
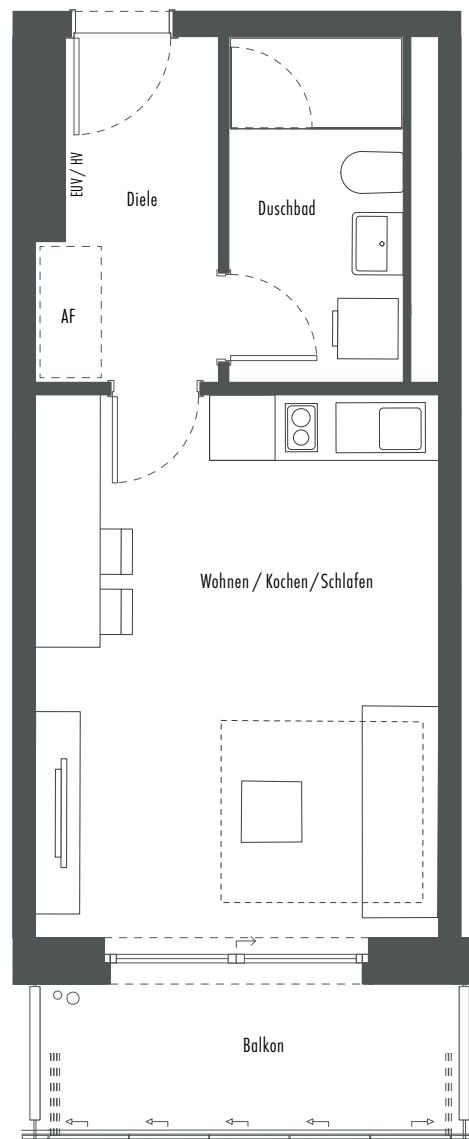


Haus 1 | 4. OG | 1 Zimmer
 36,34 m² Wohnfläche | 39,14 m² Nutzfläche

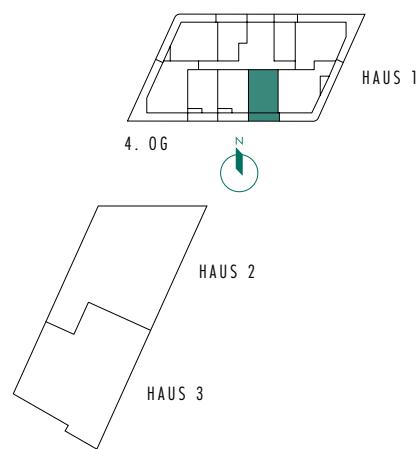

- Schiebetür
- Öffnungsrichtung der Schallschutzverglasung
- Positionierung Schallschutzelemente geöffnet
- ↓ Schallschutzverglasung, feststehend

EUV / HV = Heizungs- und Elektrounterverteilung

Wohnung 1.4.6	Wfl.	nb. Fl.
Wohnen / Kochen / Schlafen	21,97 m ²	21,97 m ²
Diele	4,73 m ²	4,73 m ²
Duschbad	5,93 m ²	5,93 m ²
AF	0,91 m ²	0,91 m ²
Balkon (1/2)	2,80 m ²	5,60 m ²
Gesamt	36,34 m²	39,14 m²

Maßstab: 1 : 75 – 1 cm = 0,75 m