



Garage, Werkstatt, Abstellraum & Sauna

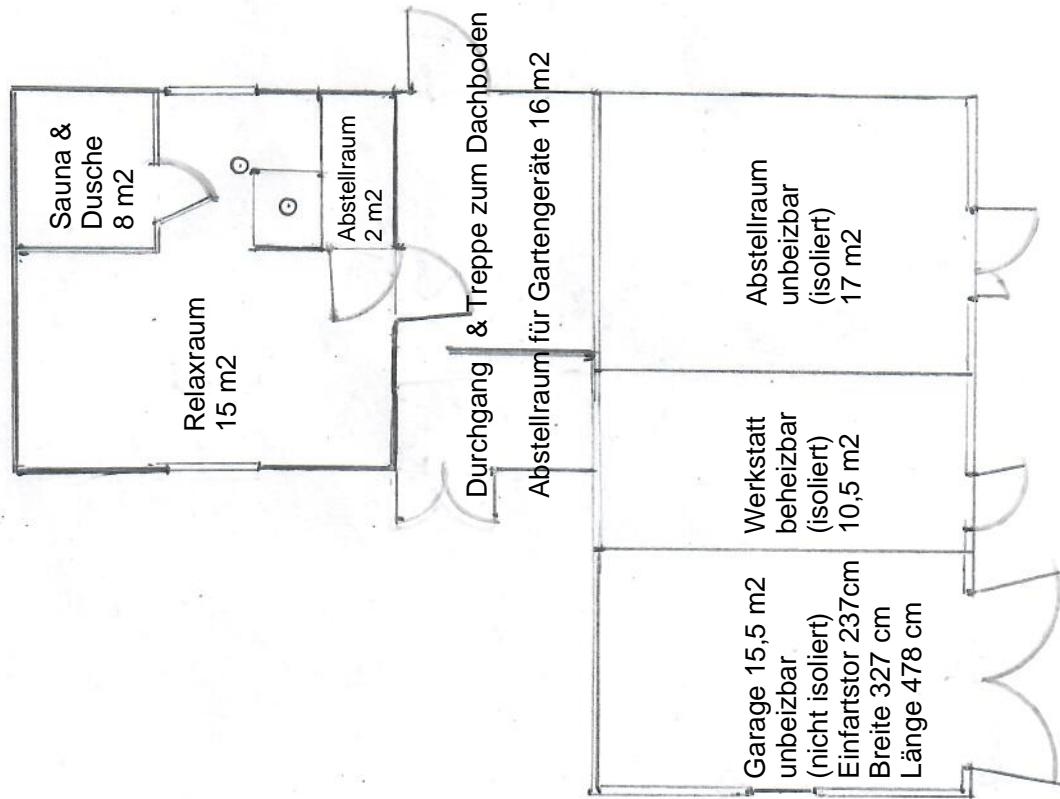

Gästehaus

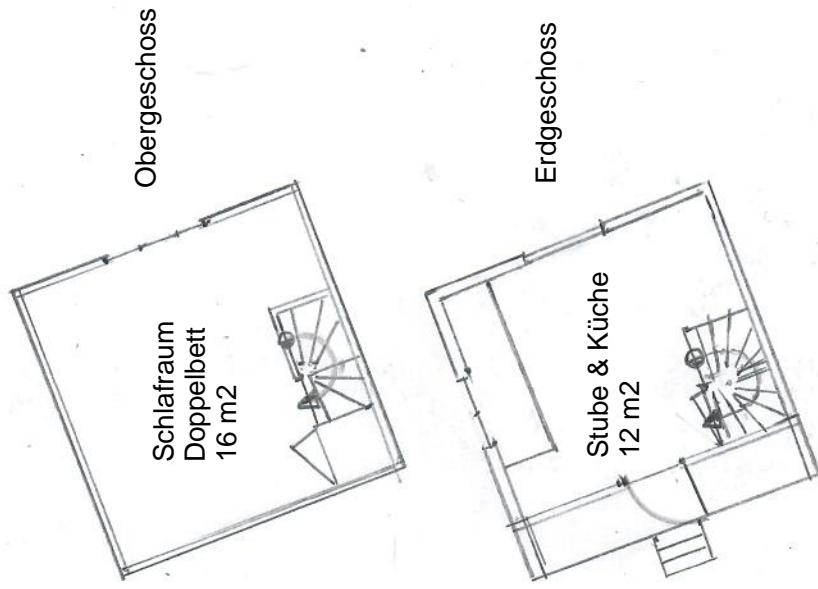

Sämtliche Massen verstehen sich ohne Gewähr!

Skala 1:100
0 1 2 3 4 5 6 m