




Hier will
ich leben.

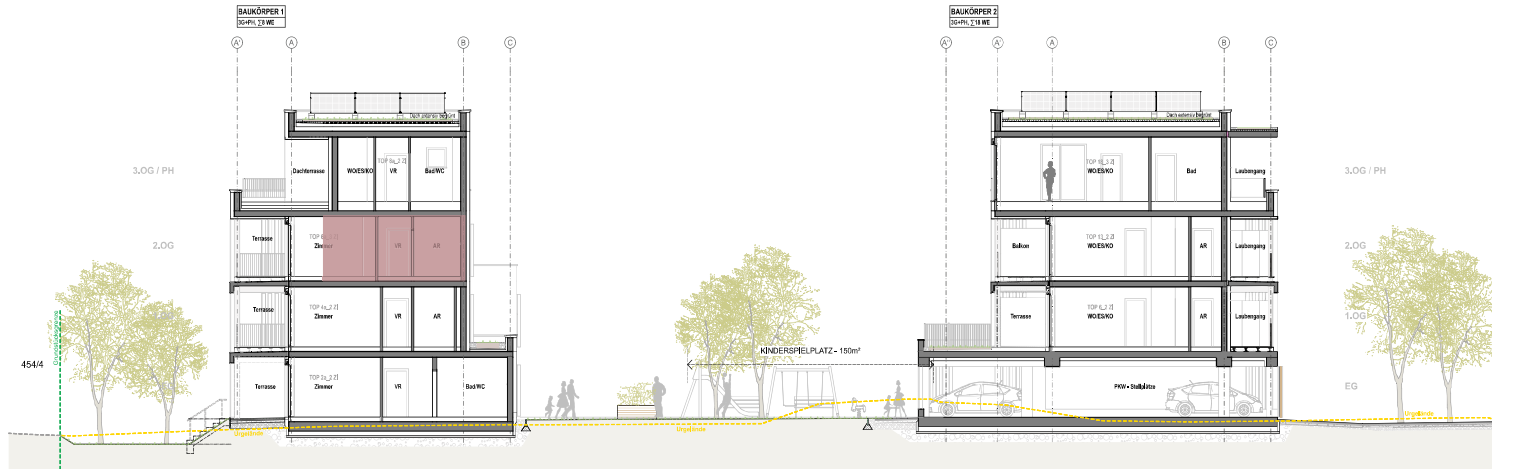

wohn
raum
werk

SYMBOLBILD

WOHNEN IM GRÜNEN HERZEN VON MARIATROST

HIMMELREICHWEG

1A-1B | 8044 GRAZ MARIATROST

G 3 Zimmer ESCHOSS- WOHNUNG wohnung_06

GESCHOSS	OG2
ZIMMER	3
WOHNNUTZFLÄCHE	70,39m²
TERRASSE	29,17m²
KELLER	ca. 3,41m²
PKW-STELLPLATZ PD	P06
RAUMHÖHE 2. OBERGESCHOSS	2,60m




BERATUNG & EXKLUSIVER HONORARFREIER VERKAUF


wohn
raum
werk

Berit Senger MA, MBA
verkauf@wohnraumwerk.at
+43 664 9207379
PROJEKTENTWICKLUNG & VERTRIEB
wohnraumwerk
Bauträger & Projektentwicklungs GmbH
Marschallgasse 17 | 8020 Graz

Änderungen & Abweichung gegenüber den publizierten Angaben bleiben ausdrücklich vorbehalten. Leistungsumfang gemäß Bau- und Ausstattungsbeschreibung. Bauliche Änderungen vorbehalten. Statische, konstruktive, haustechnische und bauphysikalische Details sind nicht Planinhalt. Dargestellte Möbel und Einrichtungsgegenstände sowie Bepflanzungen haben symbolhaften Charakter. Raum- und Wohnungsgrößen können sich im Rahmen der Detailplanung ändern. Maß- und Flächentoleranz ±3%.

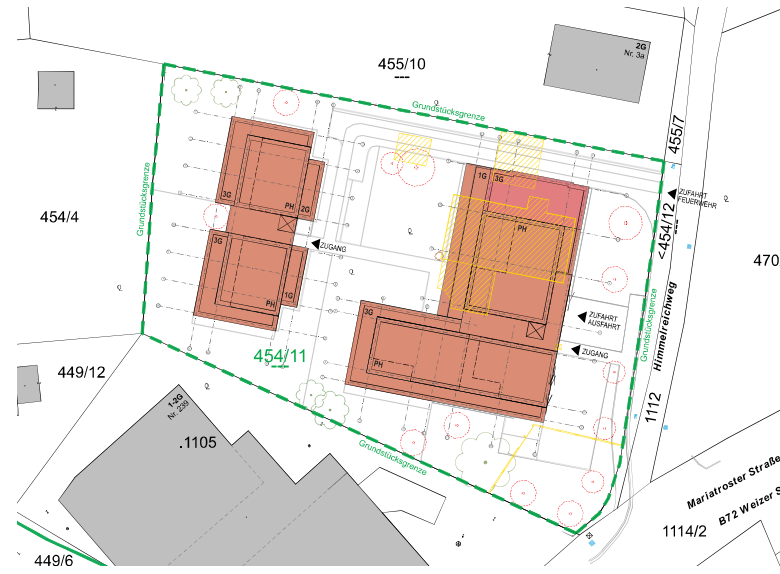


LAGEPLAN | 1_2000

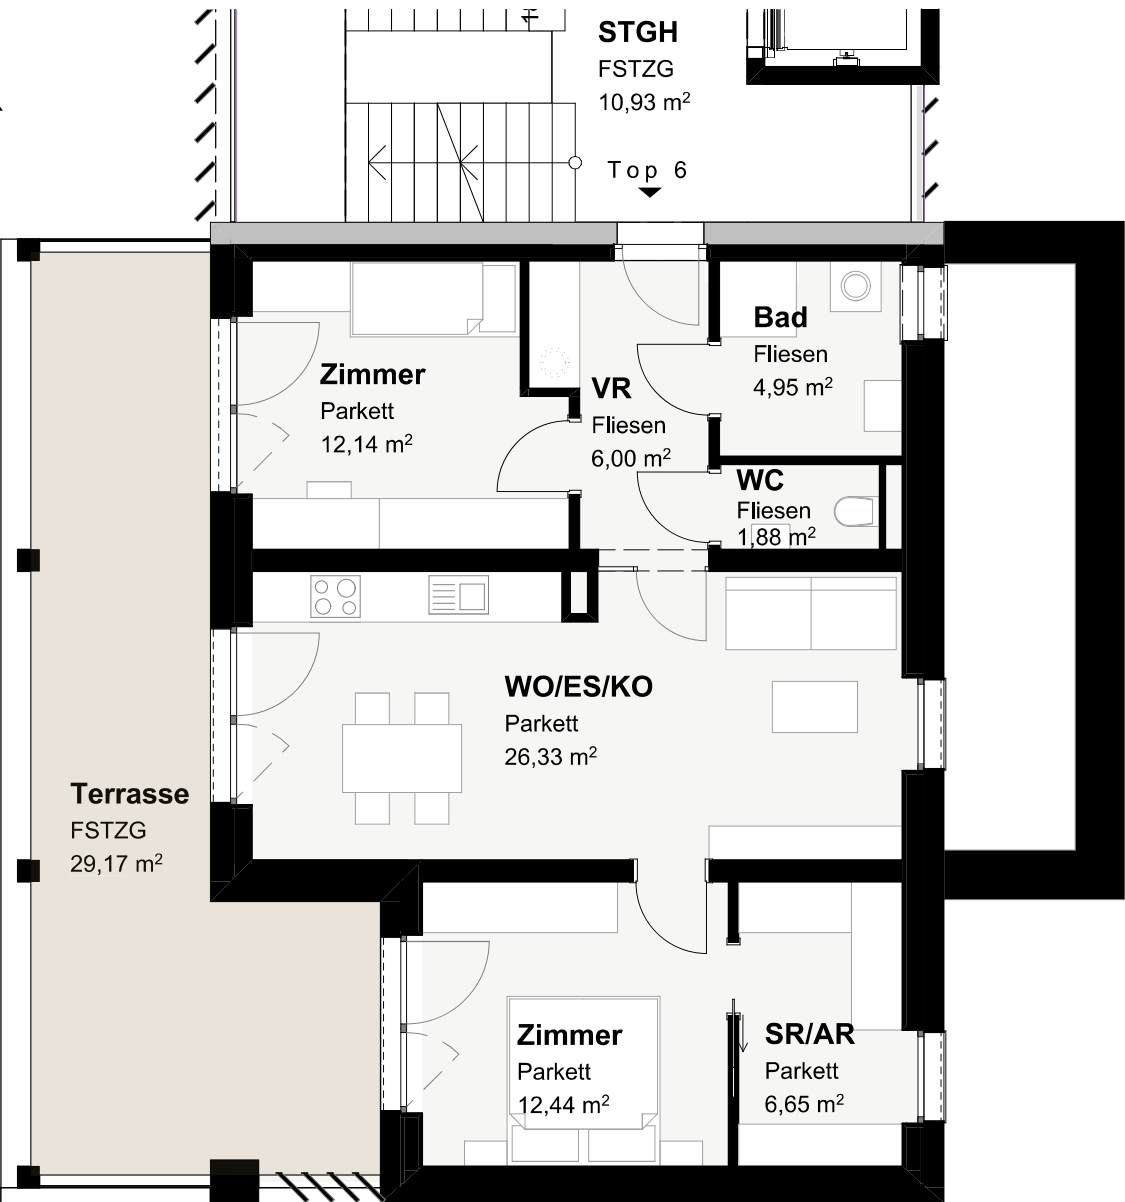

AUSSENANLAGENPLAN I PARKDECK



2. OBERGESCHOSS | 1_100

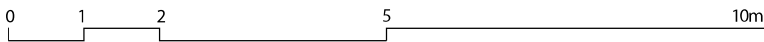

Hier will
ich leben.

