


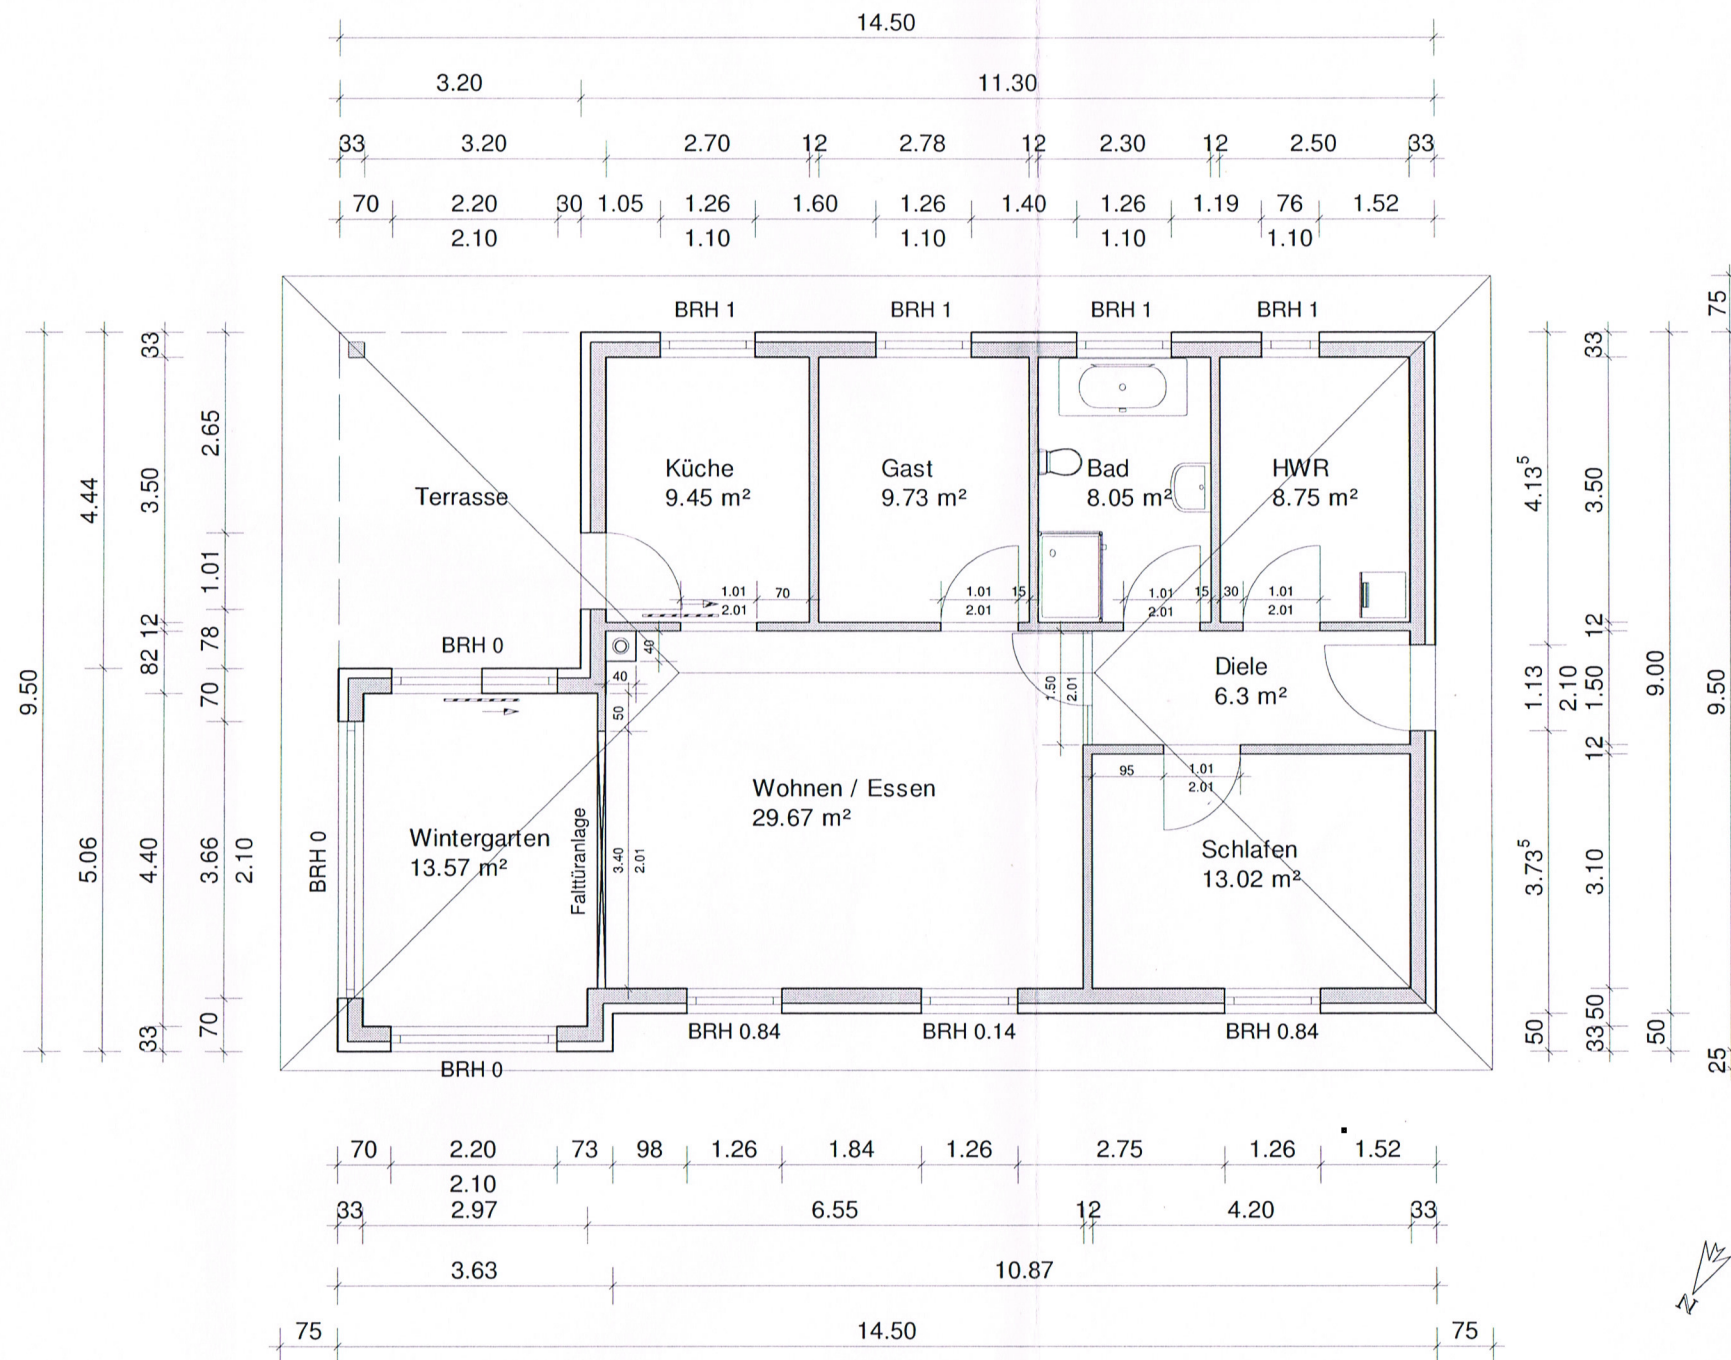

Hinweis:
Bei allen Darstellungen der Ansichten, Badausstattung, Außenanlagen etc. gilt grundsätzlich die Baubeschreibung und eventuelle Zusatzaufträge oder Zusatzbeschreibung. Alle angegebenen Rohbaumaße können sich geringfügig durch statische Erfordernisse oder andere Auflagen ändern. Die Außenmaße der/des Baukörper(s) bleiben davon unberührt.

BRAMMING HAUS

(c) Dipl.-Ing. A. Günther, Kastanienallee 8, 13129 Berlin

Bauherr:

Projekt: Neubau eines Einfamilienhauses V 1.71

Knehdener Straße 4, 17268 Templin

Bauteil: Erdgeschoss

Gezeichnet:

Plan-Nr.:

Maßstab: 1 : 100

Datum: 26.06.2014