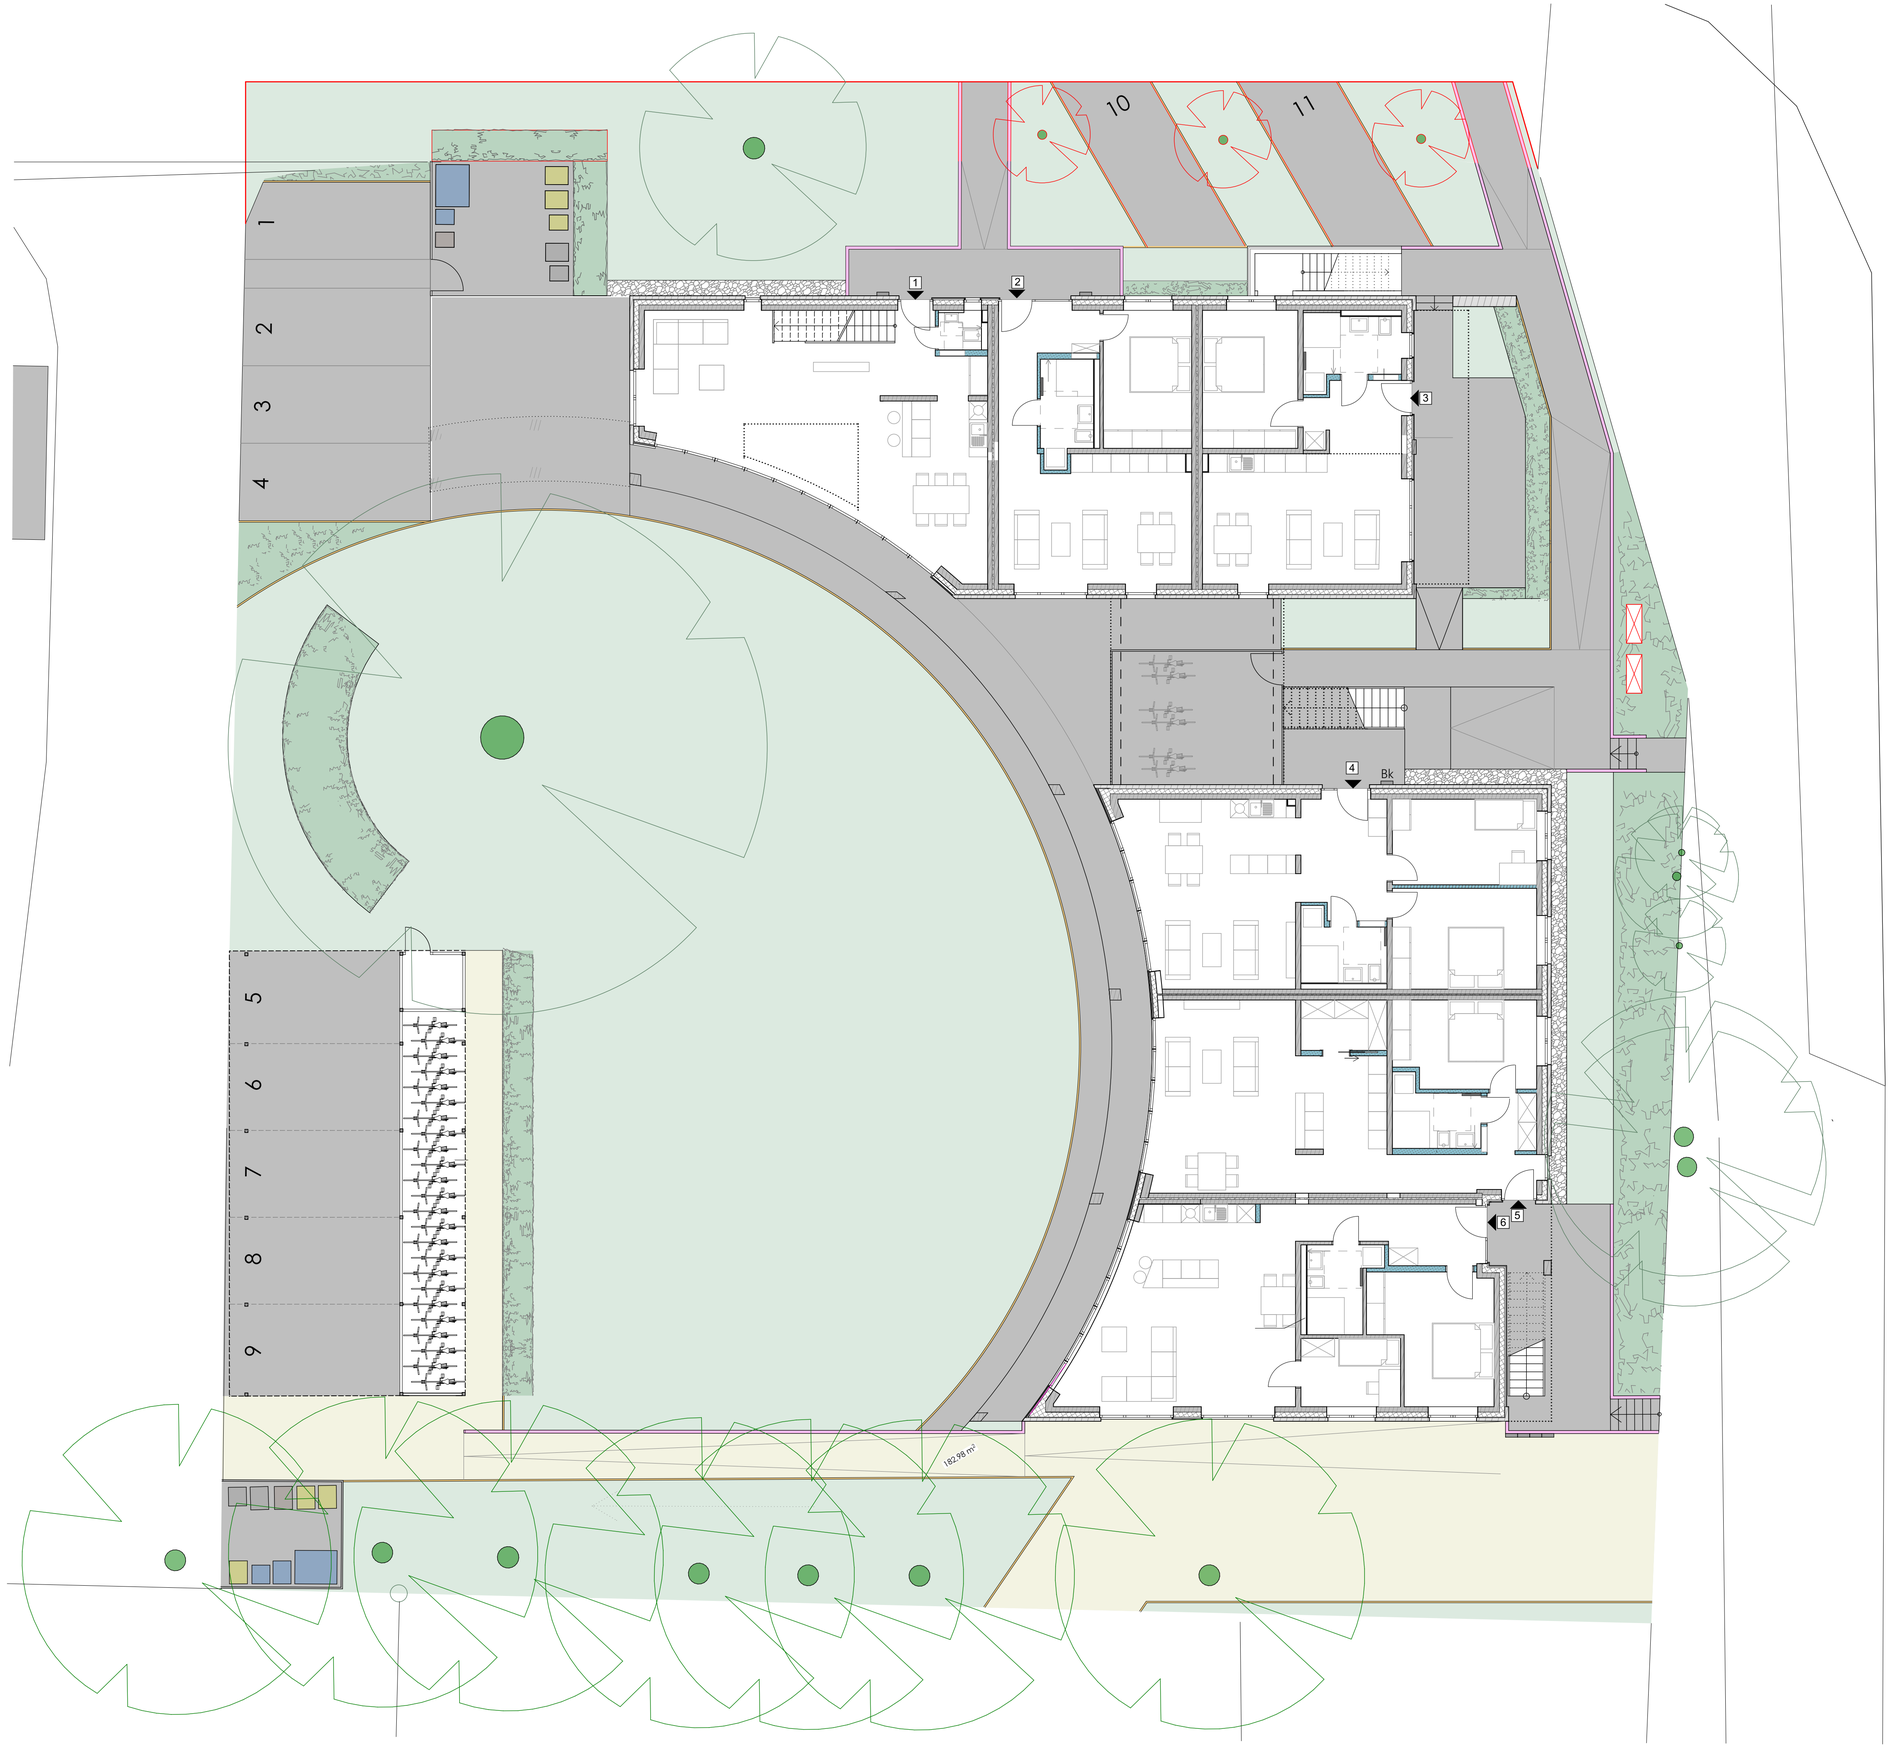

INDEX	ÄNDERUNG	DATUM	GEZ.

Mehrfamilienhaus, Niebüll, Ortsteil Deezbüll, Carl-Ludwig-Jessen Str. 14

BAUHERR:
Jeannette Jessen
Gotteskoogdeich 32 - Osterhof
25899 Galmsbüll

Lageplan - Außenanlagen

BLATT NR: 0.2.1

DAT: 20.02.2023

M : 1:100

PLANUNGSSTAND: da, st

Ausführung

messner architektur
[A] Mürwiker Str. 64
24943 Flensburg
[T] [+49] 0461 7610
[E] info@messner-architektur.de
[W] messner-architektur.de