
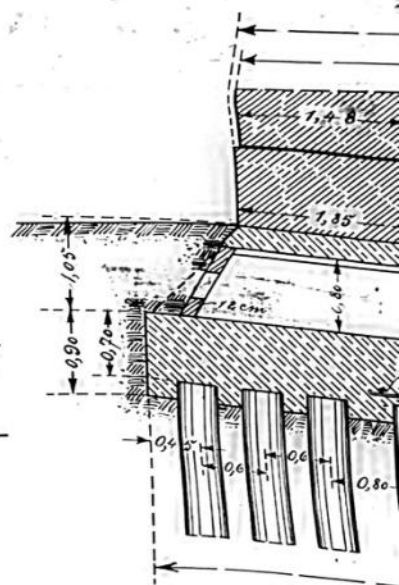


Schnitt

c-d.

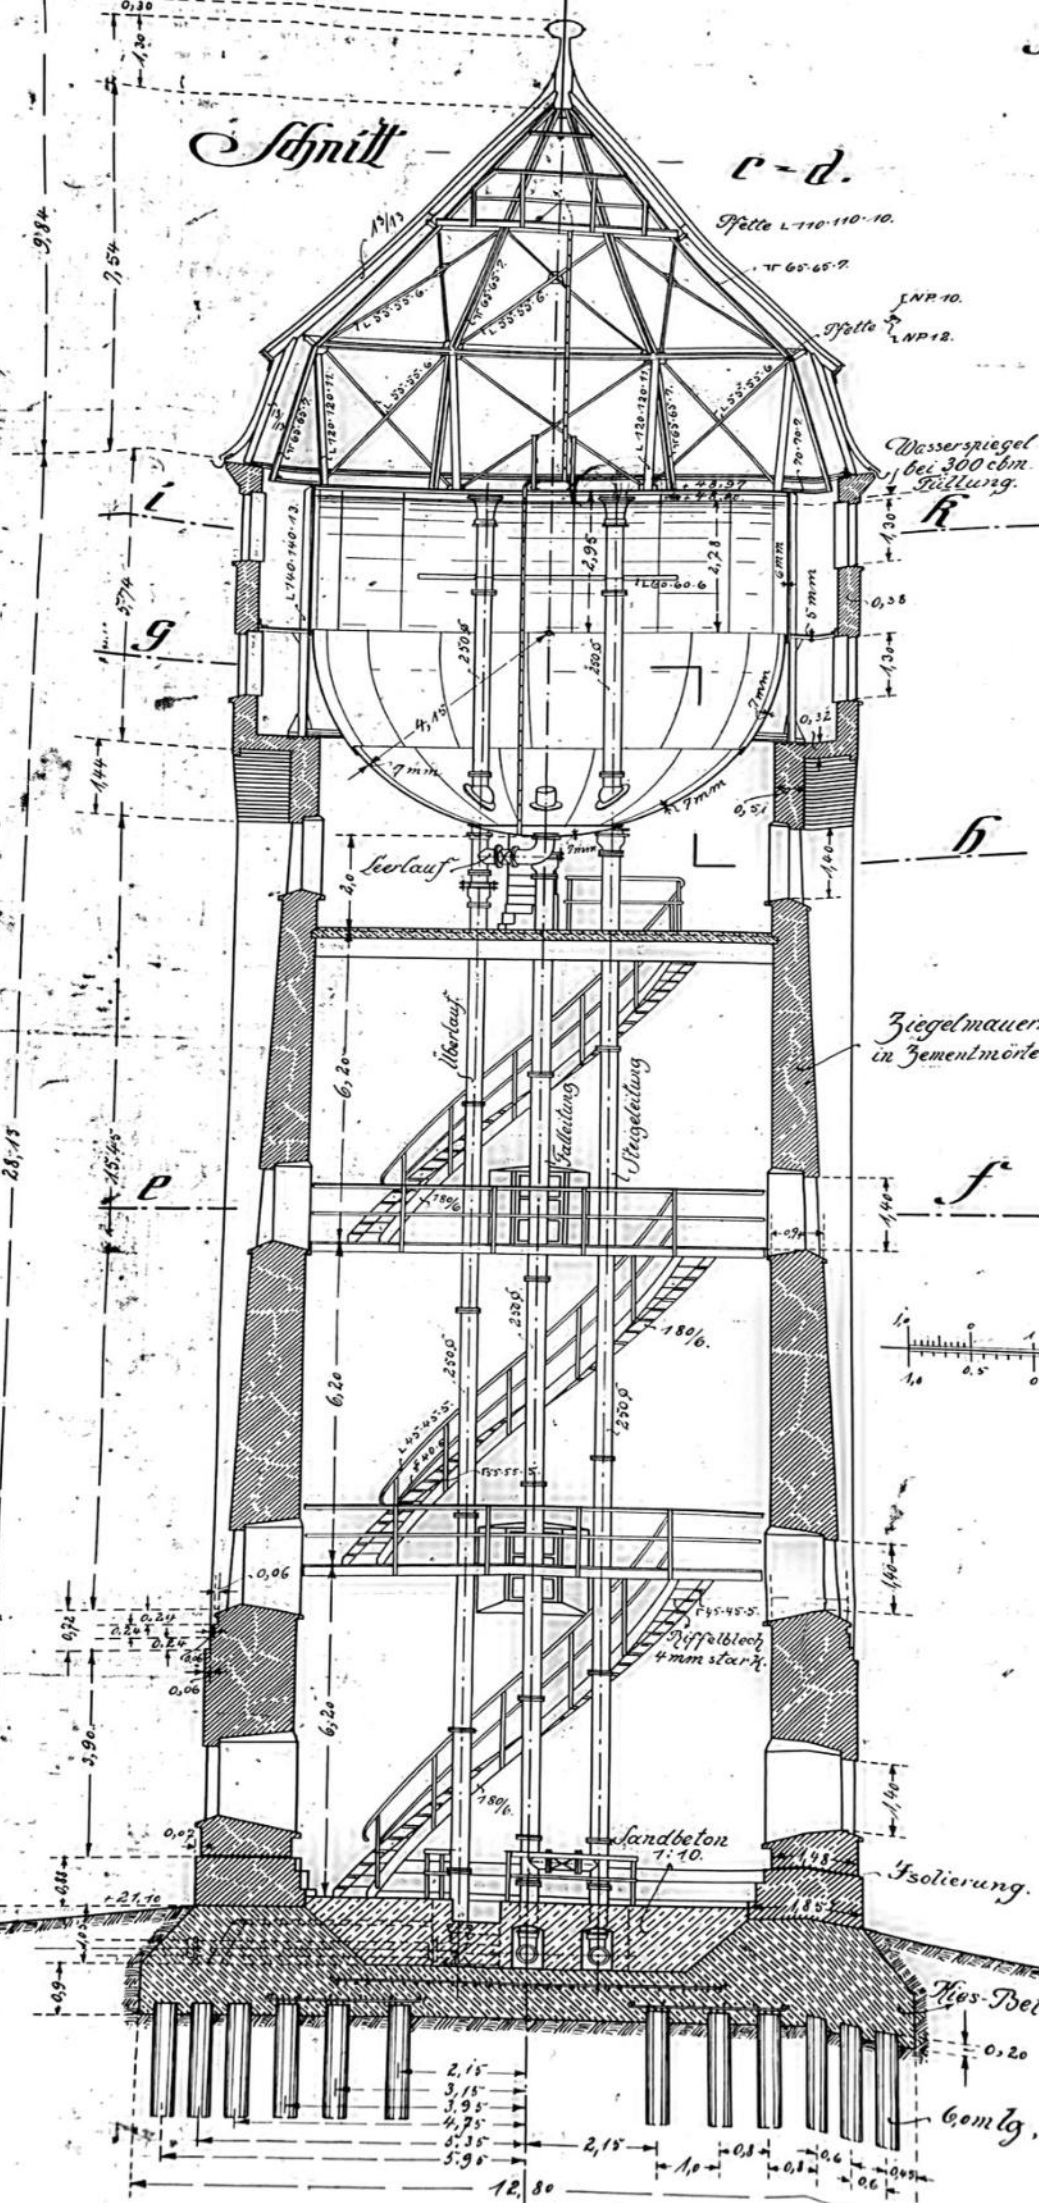

Wasserspiegel bei 300 cbm Füllung.


Ziegelmauerwerk in Zementmörtel.

Isolierung.

Kies-Beton 1:3:6.

Gomtg, 30cm Stk.

Maßstab 1:100.

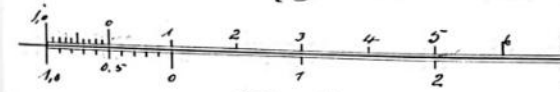

Maßstab 1:50.



Bohrprofil.