

# Liegenschaftskarte


Erstellt: 23.10.2025

Maßstab: 1:500



Flurstück: 981  
Gemarkung: Oelsnitz

Gemeinde: Oelsnitz/Erzgeb.  
Kreis: Erzgebirgskreis  
Bundesland: Sachsen

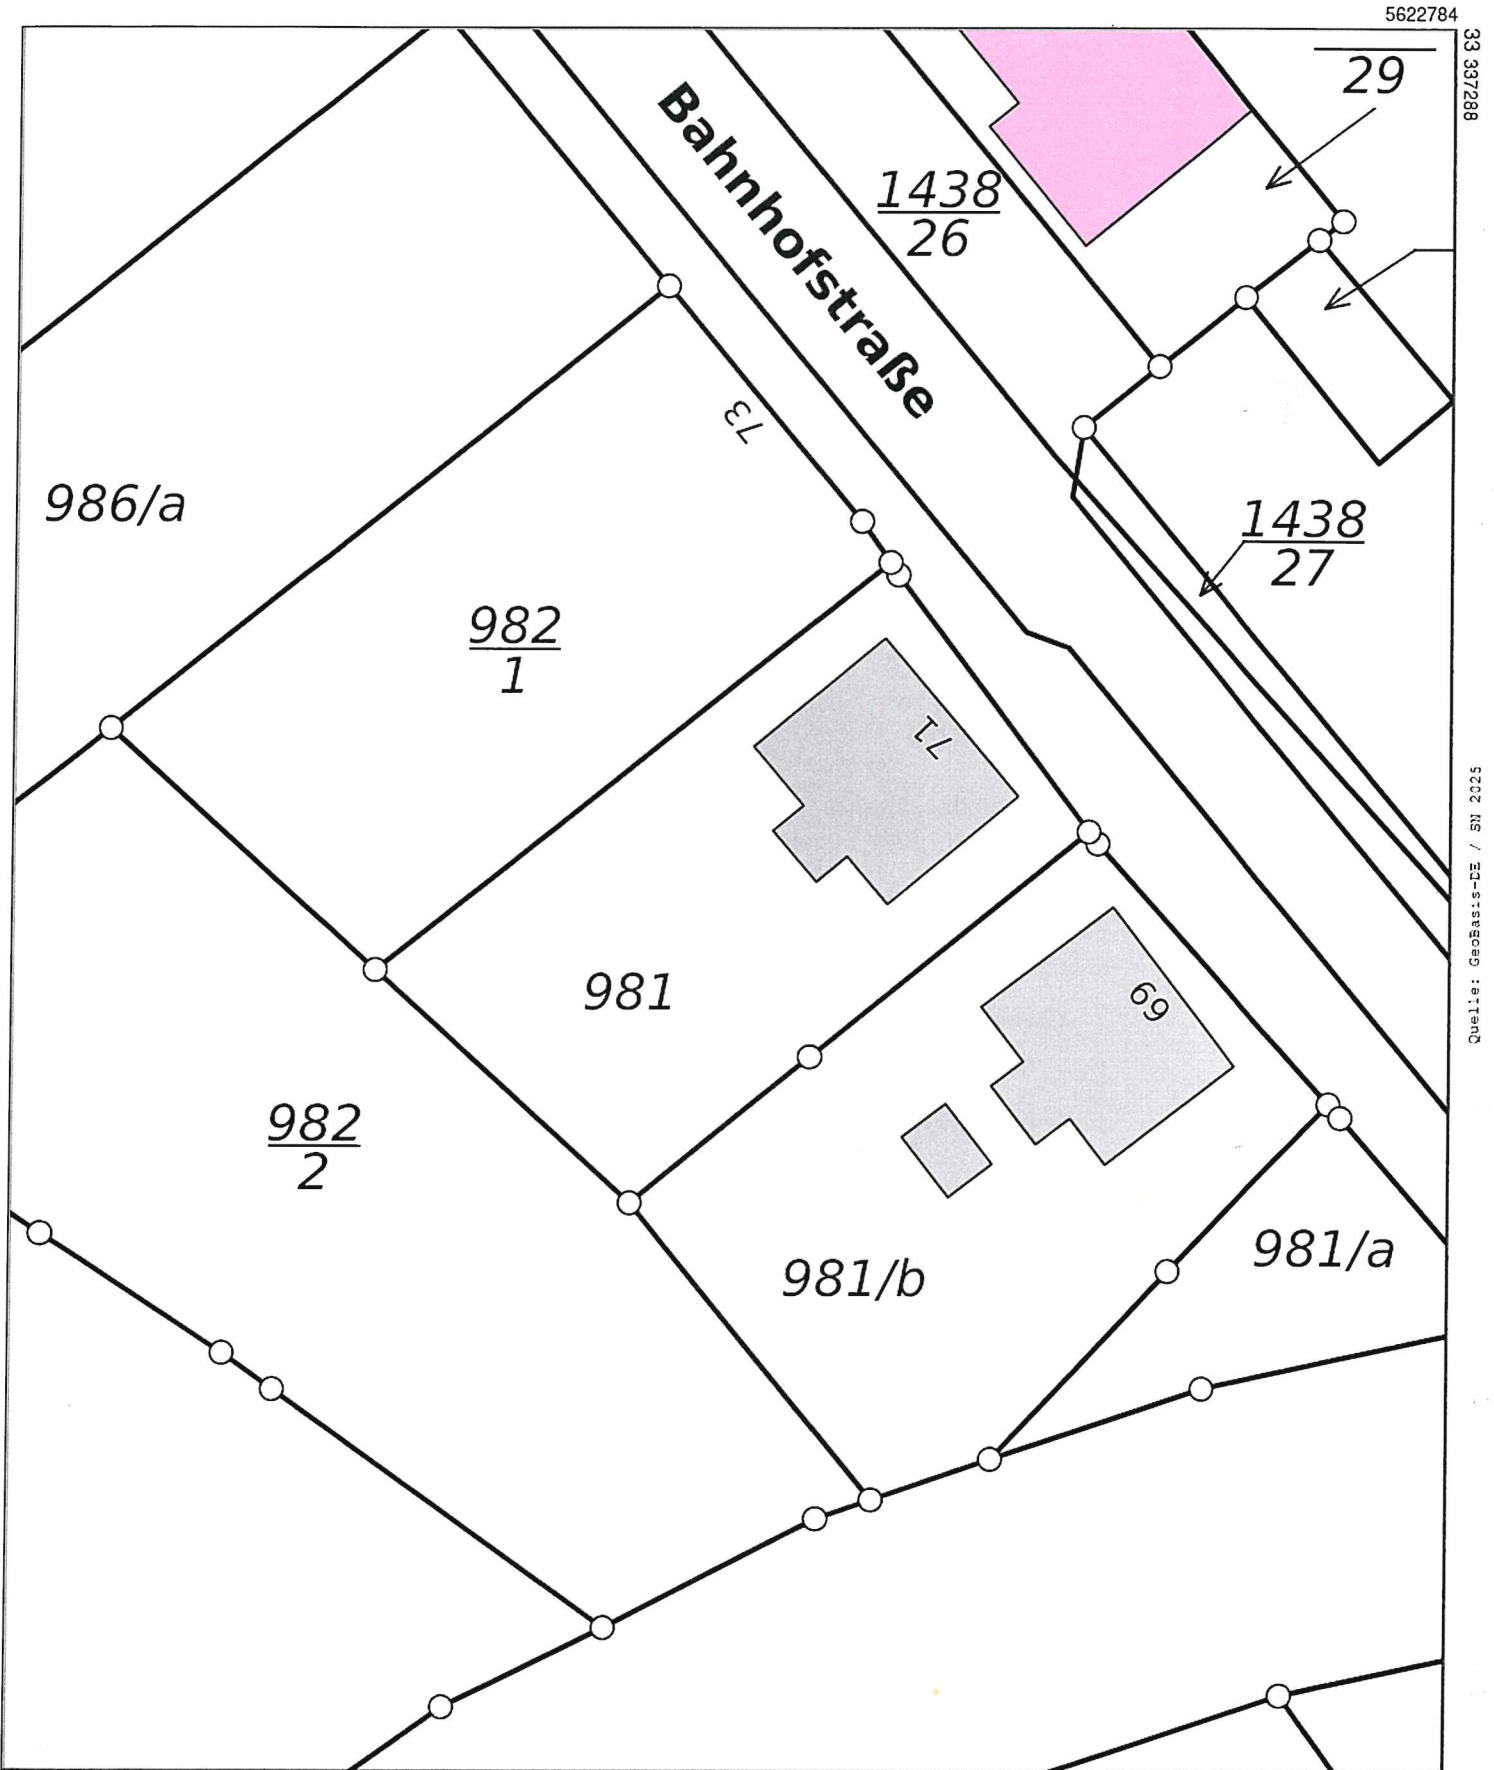

5622784


33 337288

5202 NS / 23-10-2025  
Quelle: GeoBasisDE : e11en9

33 337194

5622669

Maßstab: 1:500

 

Meter