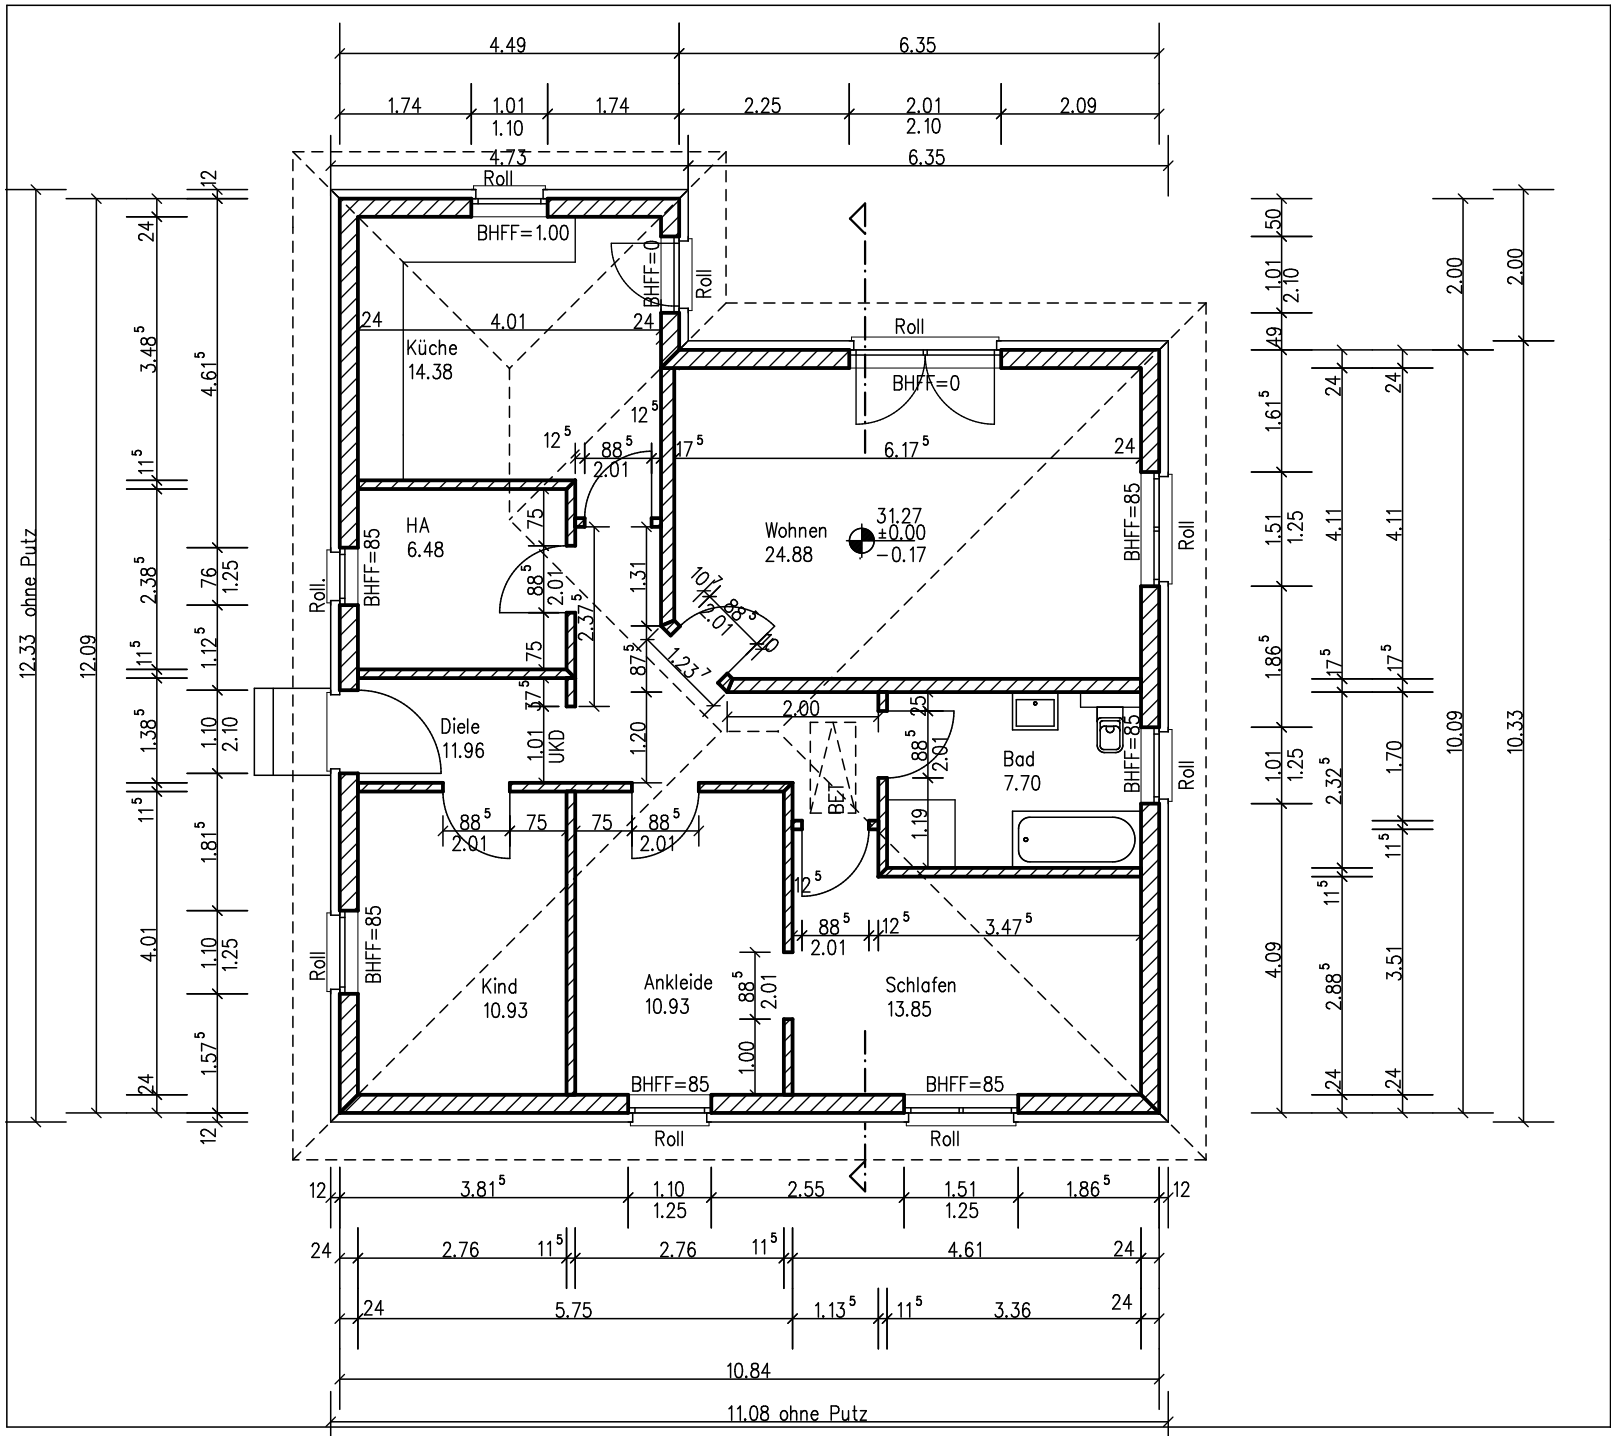

0 0.5 1 2 3 4 5

PORENBETON-MAUERWERK
GIPSKARTONSTÄNDERWERK
STAHLBETON

Datum: Änderung:

INGENIEURBÜRO Sternal
Berliner Str. 12A · 16556 Borgsdorf · t.03303-5067587 · info@ib-sternal.de

Planungsphase:
Genehmigungsplanung

Bauvorhaben:
Neubau eines Einfamilienwohnhauses

Banaschstraße, Parzelle 3
14656 Brieselang

Bauherr:
Monique Lehmann, Björn Friedrichs

Falkenseer Chaussee 260
13 583 Berlin

Planinhalt:
ERDGESCHOSS

Maßstab:	Datum:	Plan-Nr.:
1:100	30.01.2018	GP 1.00

Bauherr

Planer