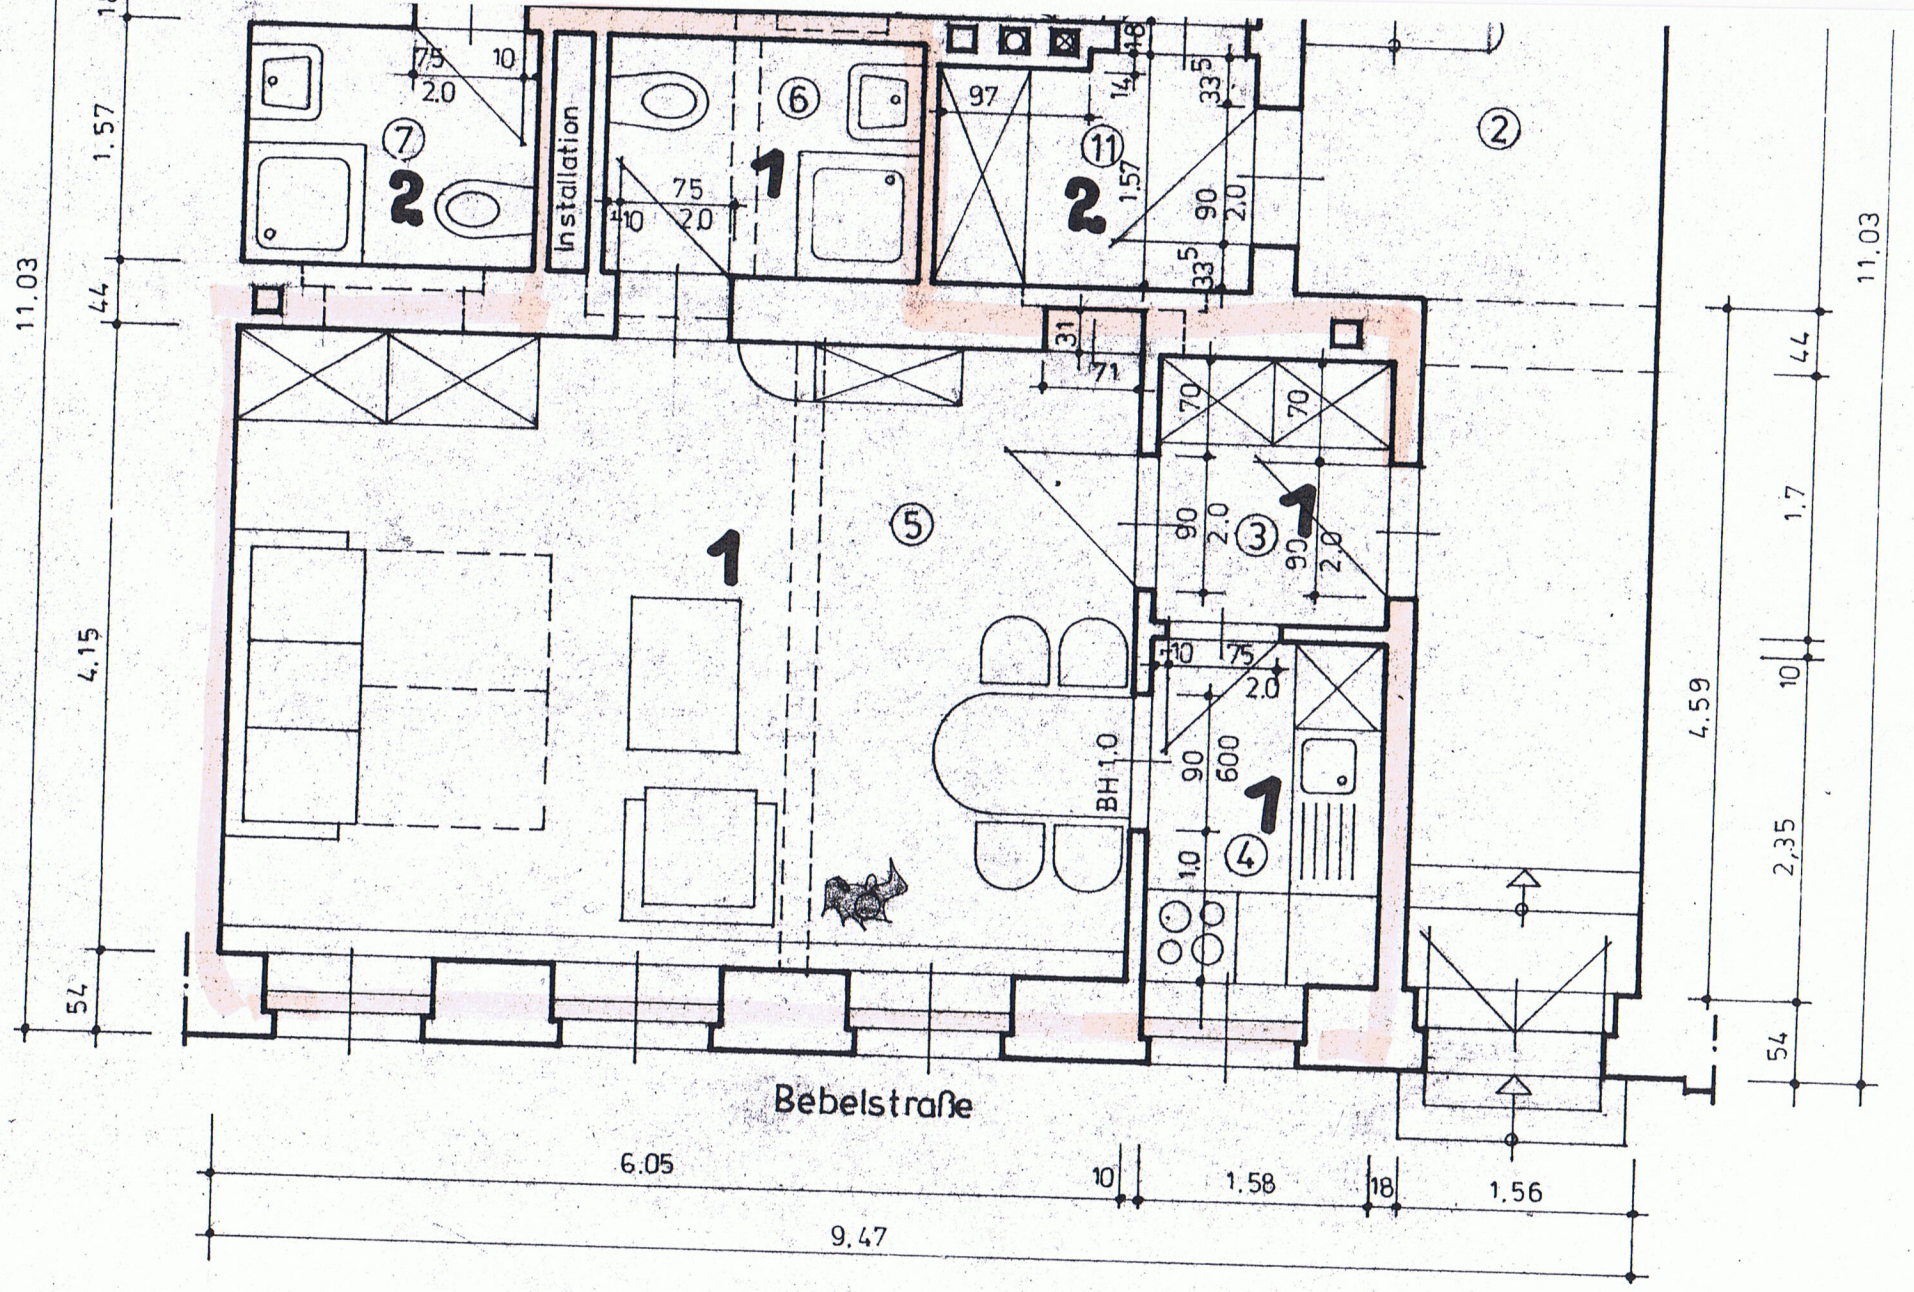

Grundriß EG Planung M 1:50