


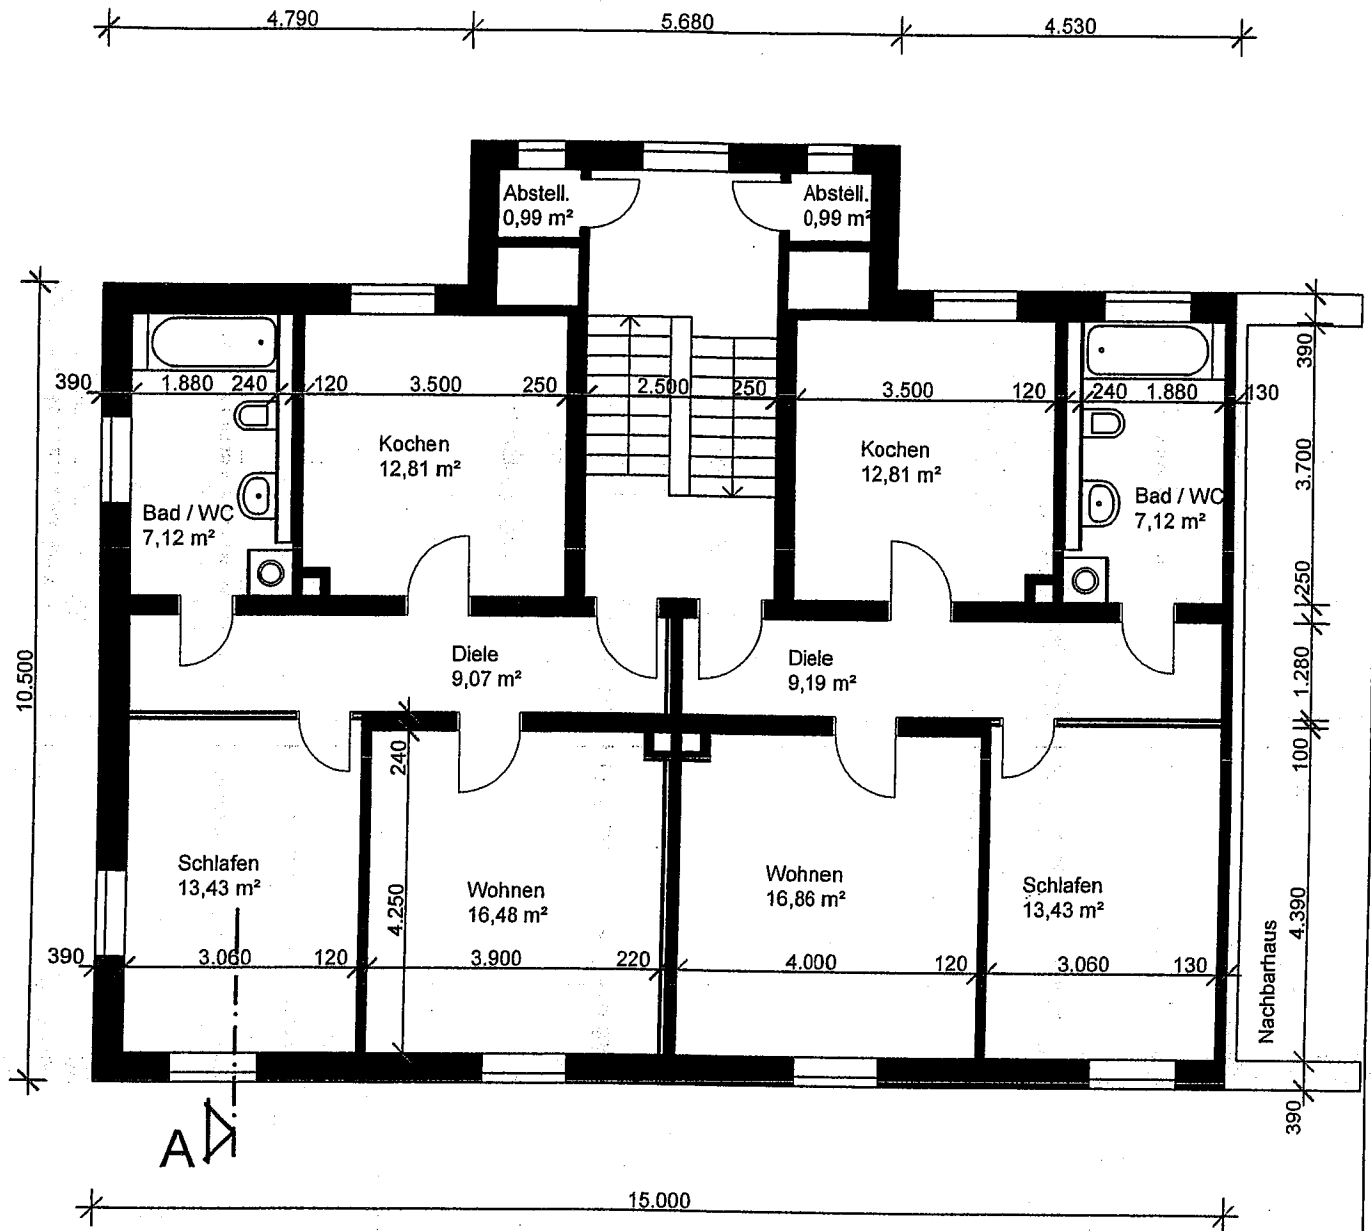

Fensteranordnung bleibt unverändert

- vorhandenes Mauerwerk
- neue Trockenbauwände und Vorsatzschalen für Wohnungstrennwände

Architekturbüro
Dipl.-Ing. Architekt
WOLFGANG GERLACH
Dorfchemnitz
An der Bahn 3
08297 ZWÖNITZ
Tel. 03 77 54 / 38 03 B. 714 11 Fax 714 15



Architekturbüro

Dipl. Ing. Architekt Wolfgang Gerlach, An der Bahn 3, 08297 Zwönitz OT Dorfchemnitz

Vorhaben: Dachgeschossausbau in Thalheim Kleiststraße 3

Bauherr: Wohnungsbaugesellschaft mbH "Zwönitztal"

Maßstab: 1:100

Bearbeiter: *J. H.*

Datum: 21.01.2004

Grundriß 1. OBERGESCHOSS