




ERDGESCHOSS

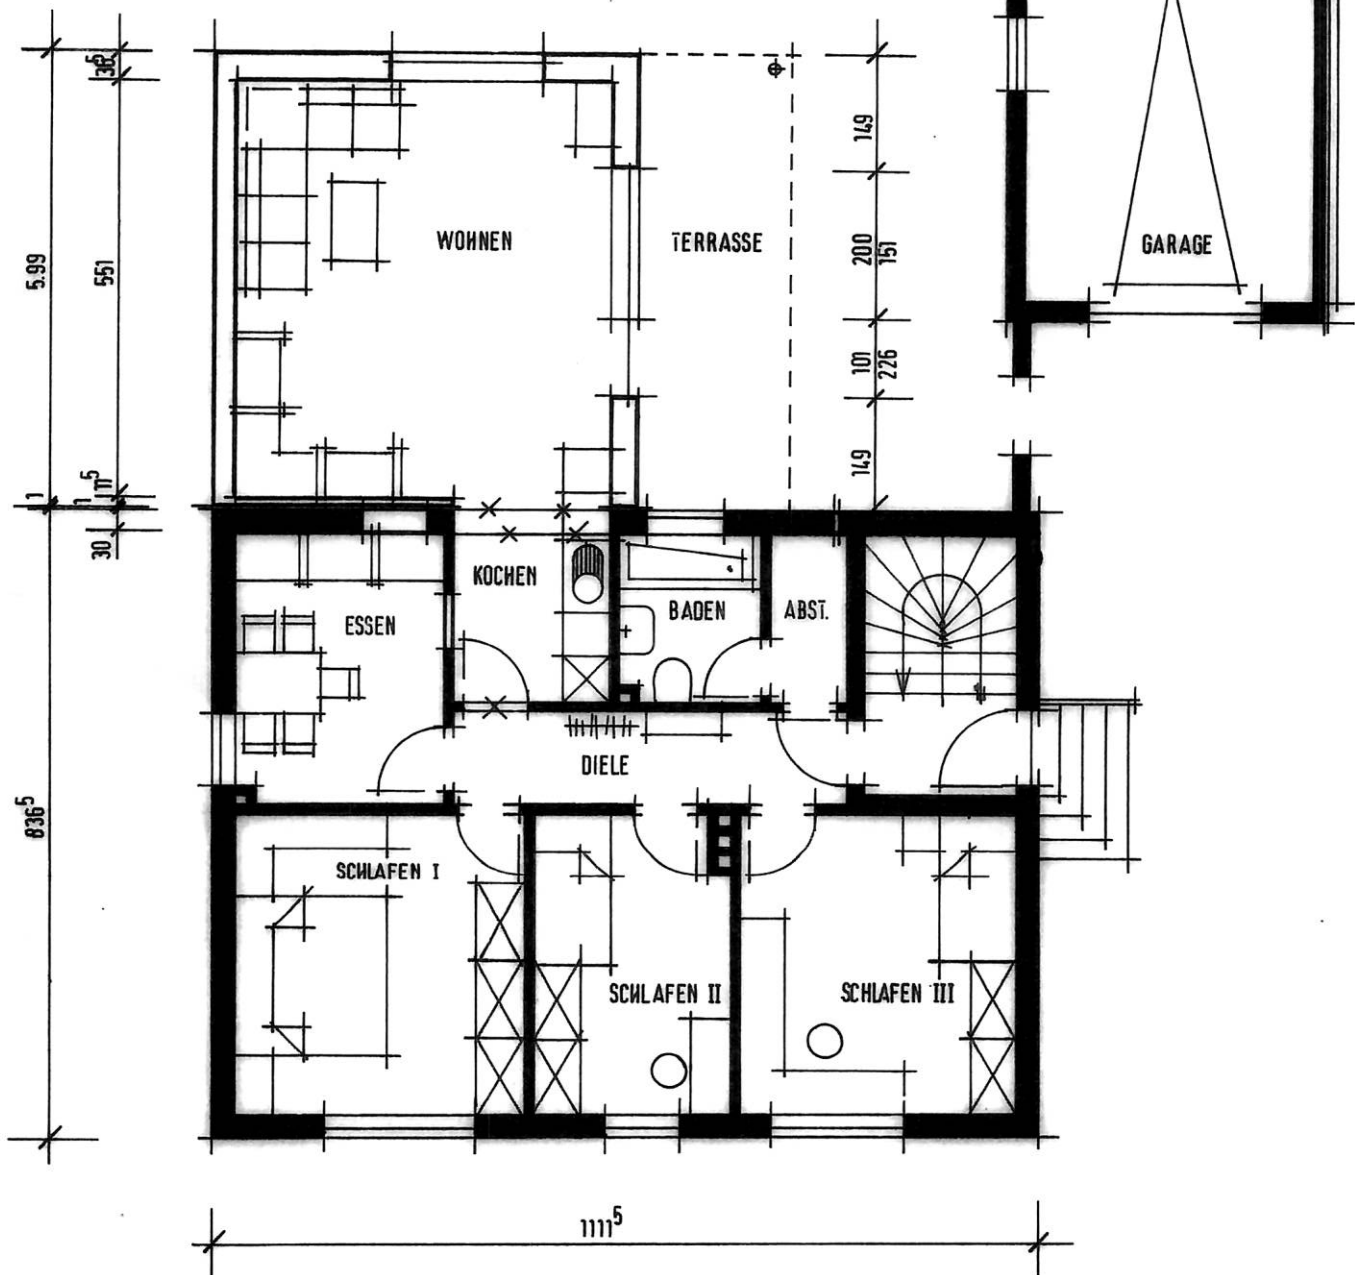


ERWEITERUNG EINER KLEINSIEDLUNG MIT EINLIEGERWOHNUNG IN HORSTMAR.


HORSTMAR, DEN 20. JANUAR 1984
BAUHERR:

M = 1:100
PLANVERFASSEN:

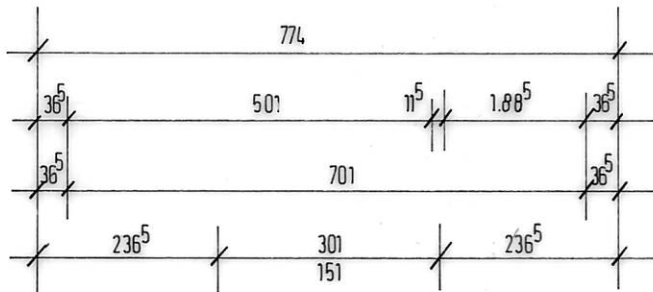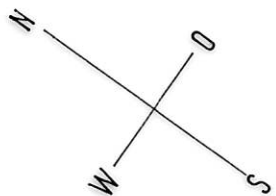


DACH GESCHOSS

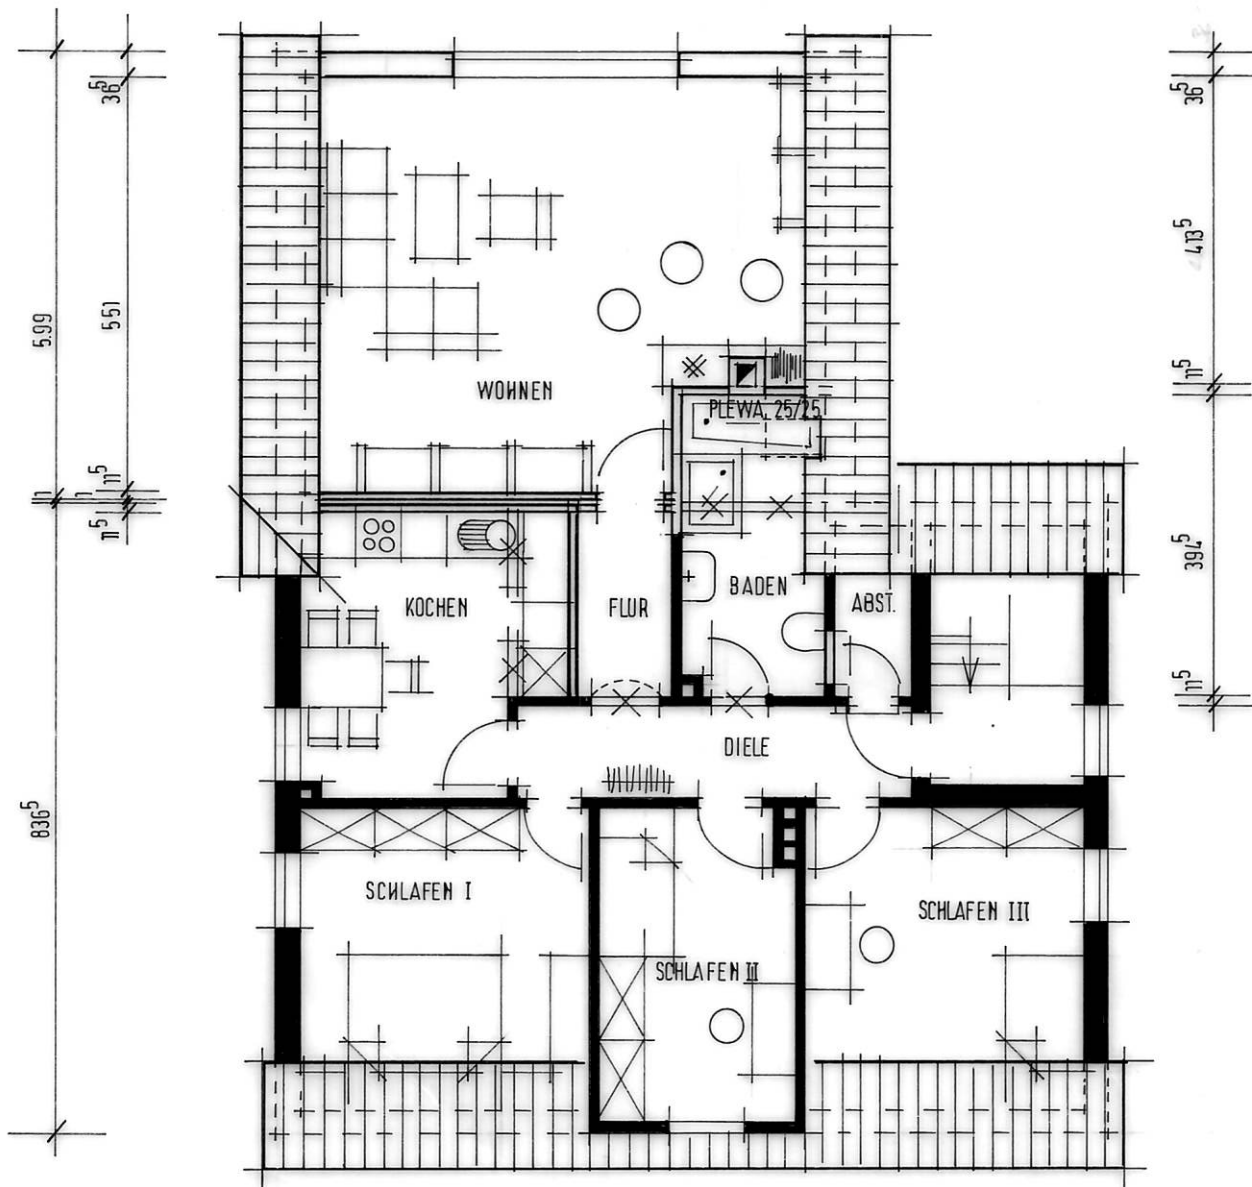

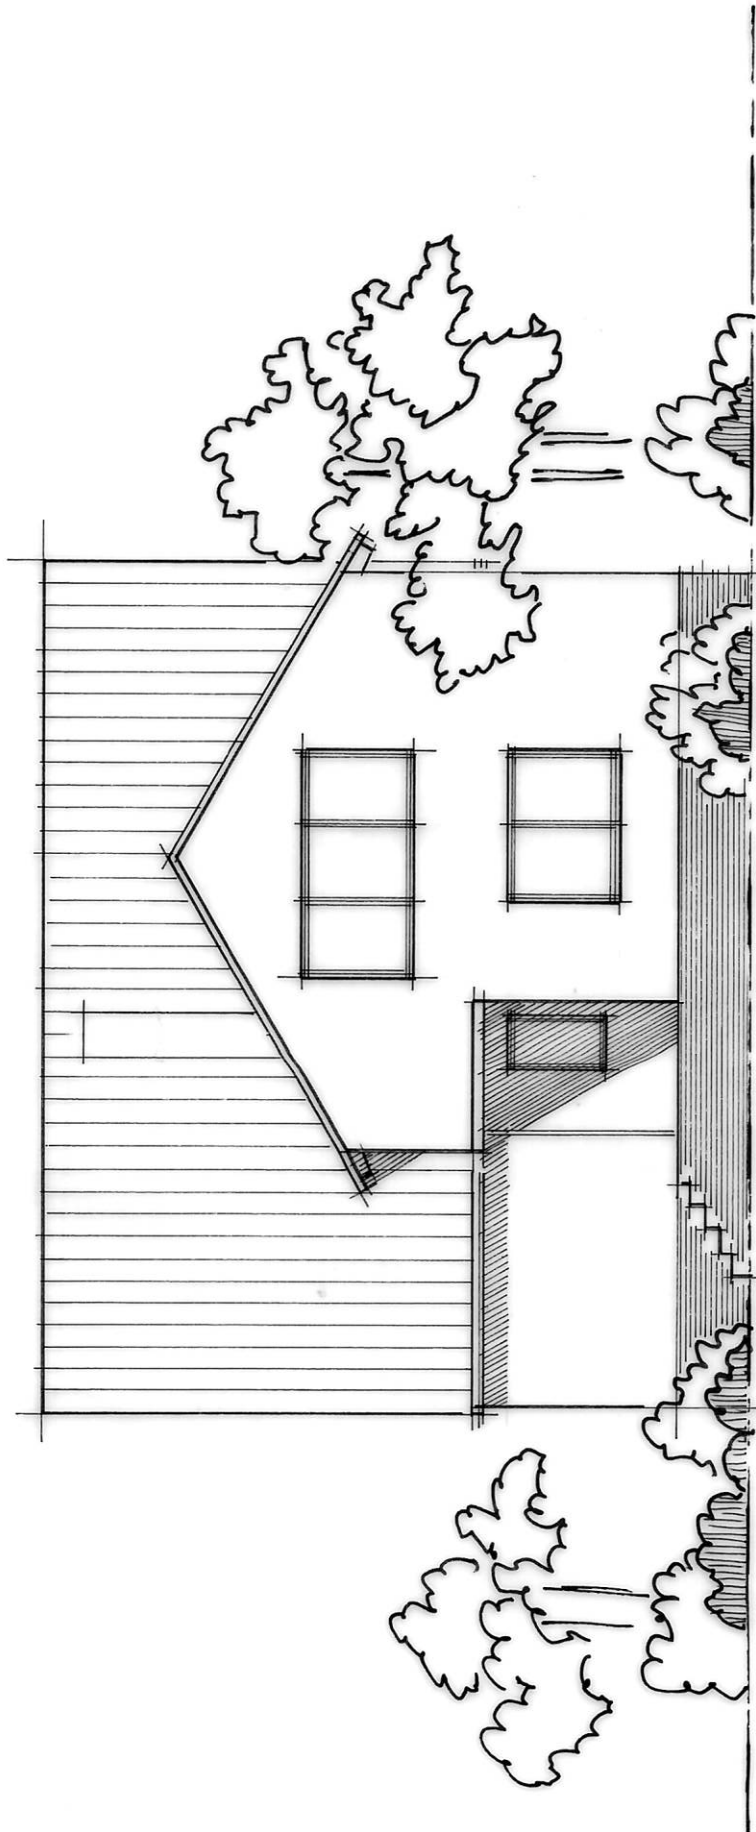

NORD - OST - ANSICHT

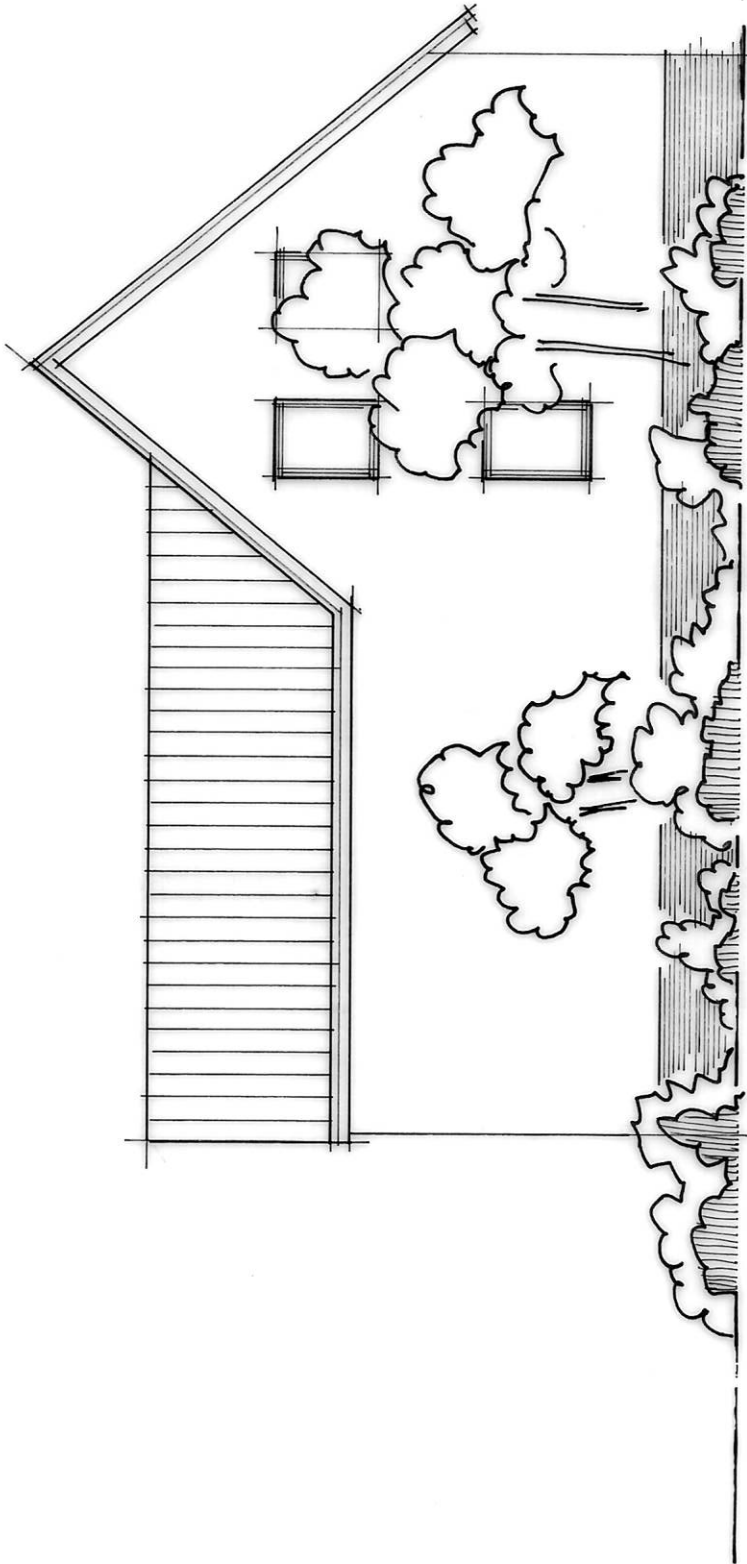

NORD - WEST - ANSICHT

SÜD - OST - ANSICHT

