


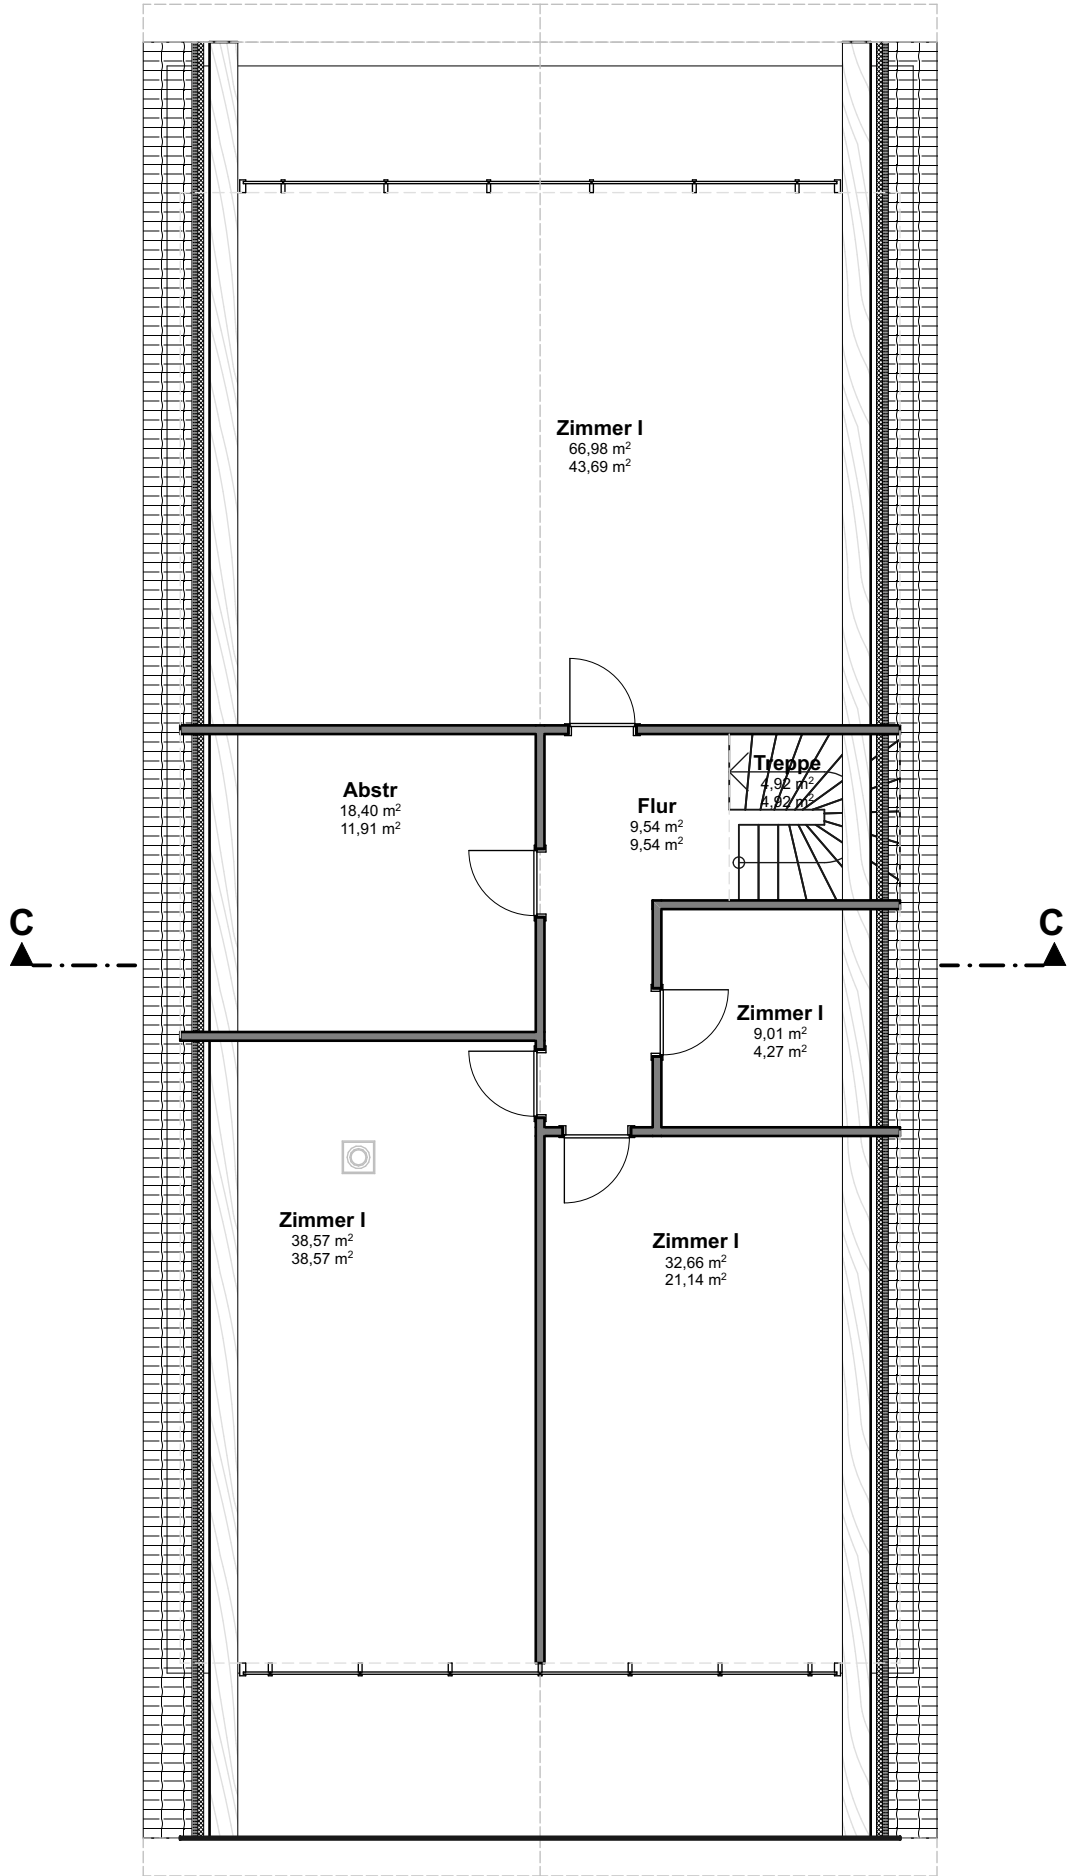

Index	Ä-ID	Änderungen-Name	Datum

PLANBEZEICHNUNG:
Dachgeschoss