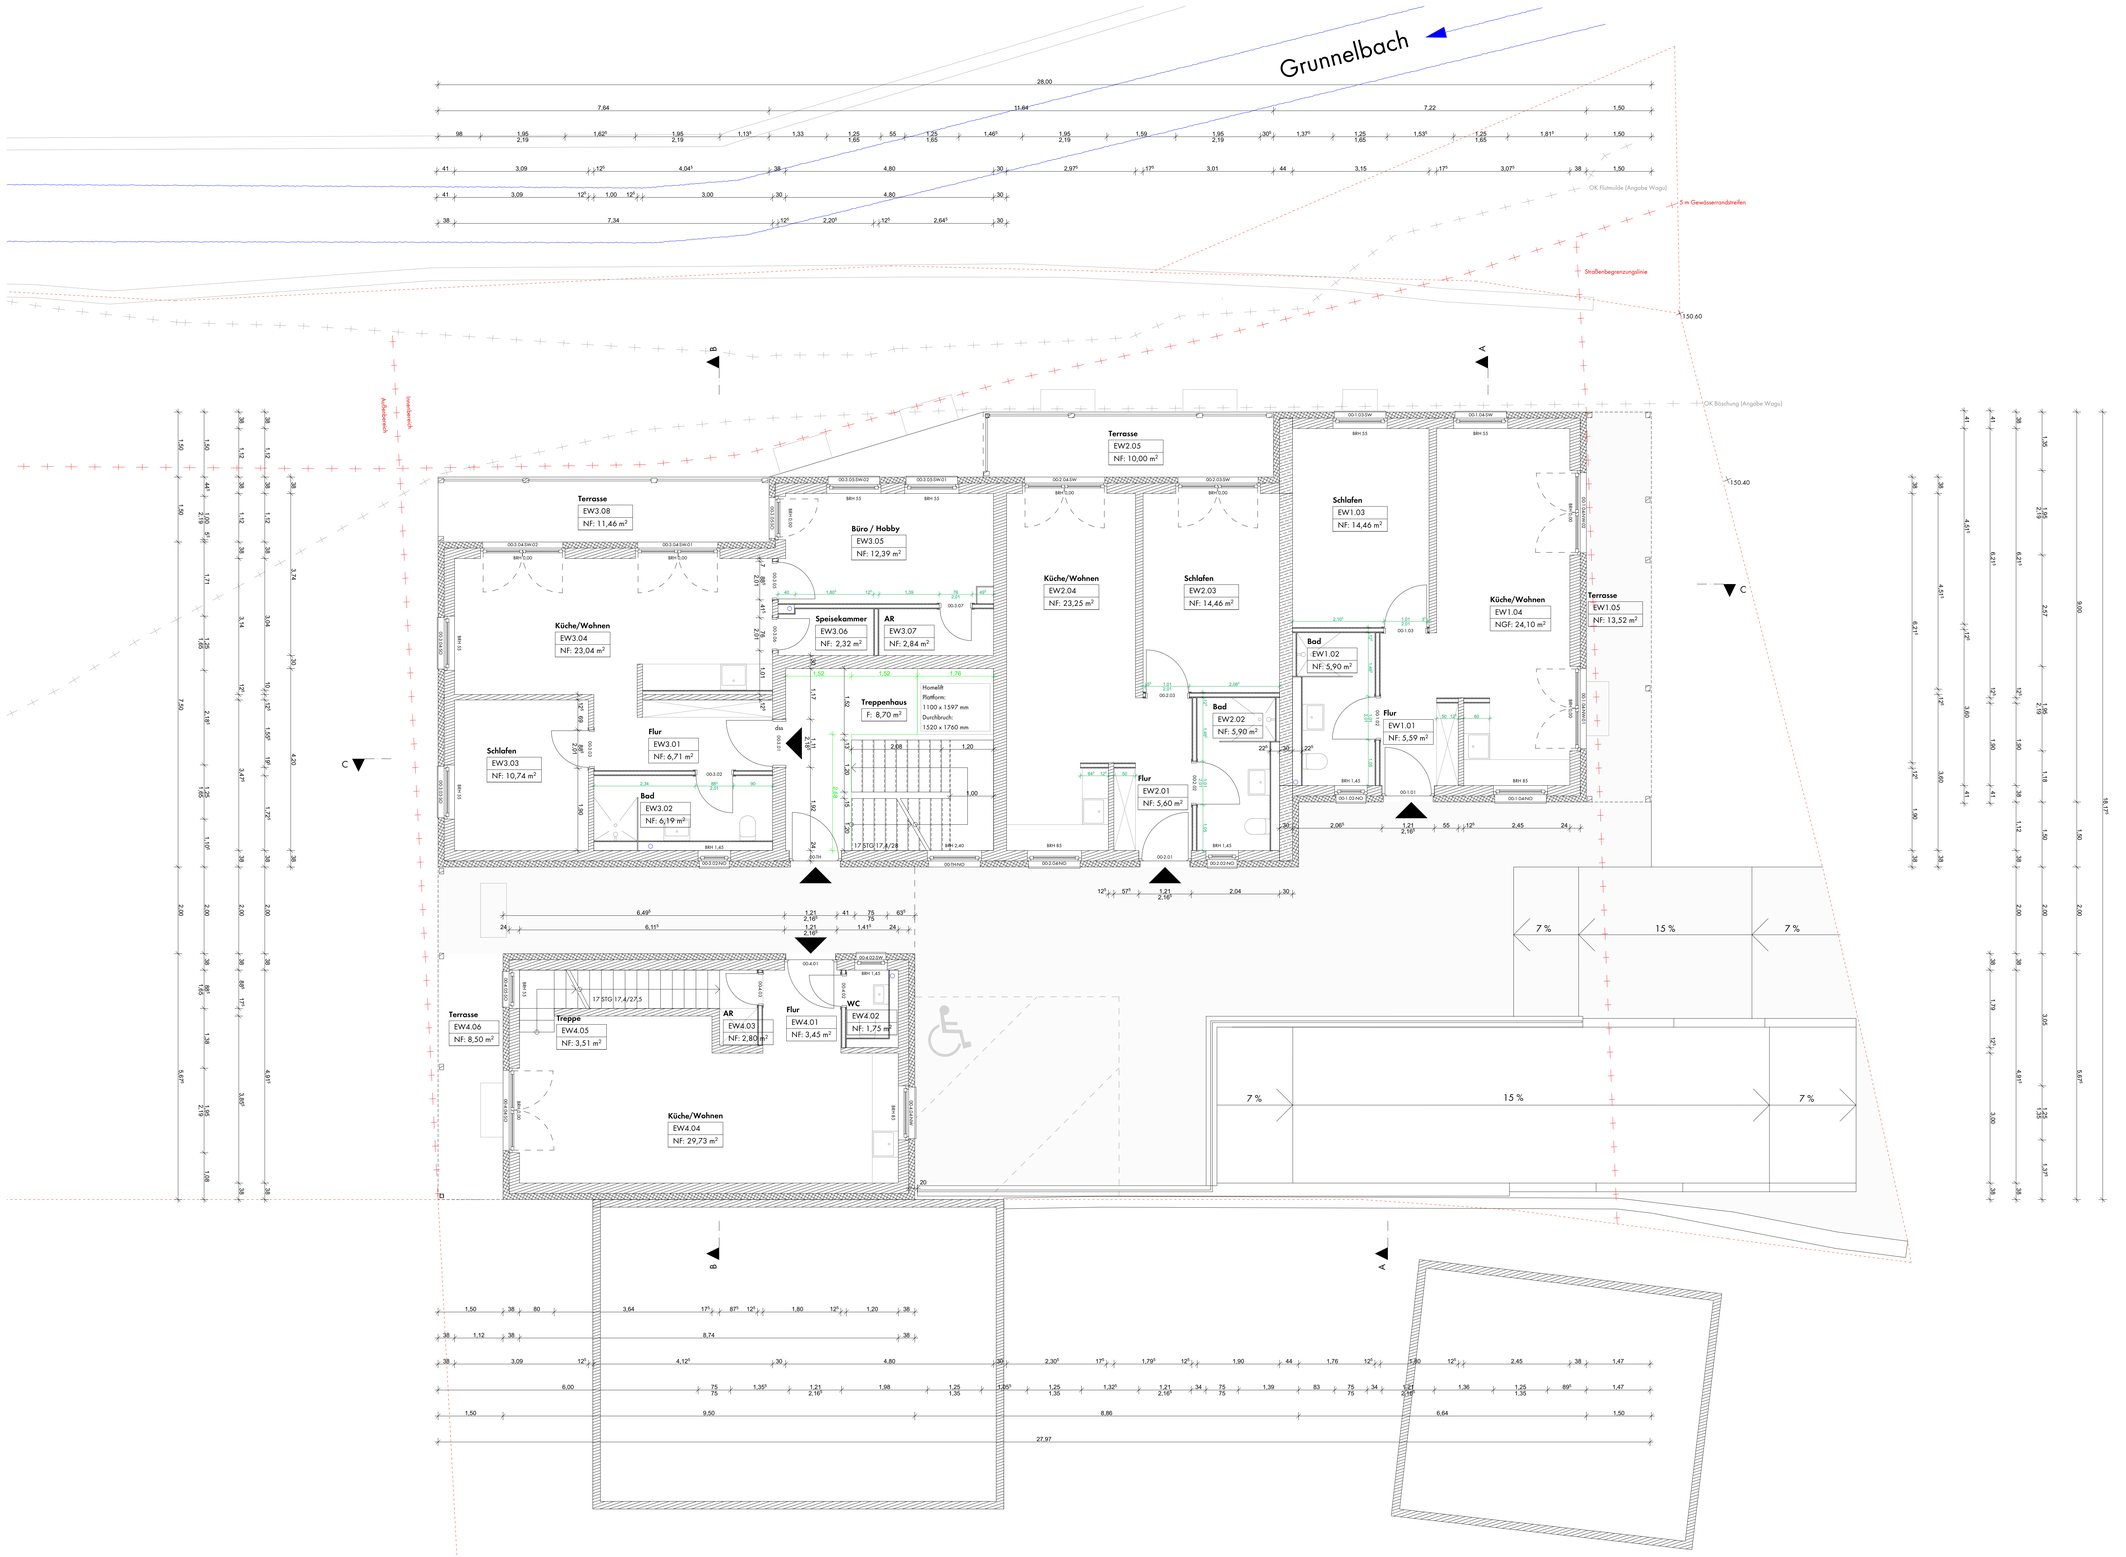

Legende

OK FFB: xxx
OK RFB: xxx

Bestand
Neubau
Abriss

Stahlbetonwand
MW Ziegel
MW Porenbeton
Trockenbauwand

FD Fundamentdurchbruch
WD Wanddurchbruch
DD Deckendurchbruch
RH Raumhöhe
FFB Fertigfußboden
RFB Rohfußboden

L Lüftung
H Heizung
E Elektro
G Gas
W Wasser
S Sanitär

Sämtliche Maße und Höhenangaben sind vom Auftragnehmer selbstverantwortlich zu überprüfen. Unstimmigkeiten mit der Örtlichkeit, der Statik und der Haustechnikplanung sind der Bauleitung vor der Ausführung umgehend mitzuteilen.

Die Ausführungszeichnungen sind nur in Verbindung mit der geprüften Statik gültig. Alle Positionen sind zu überprüfen und ggfs. zu verstärken oder zu erneuern.

Index	Gez./ Datum	Änderung

Projekt **Wohnbebauung Brüder-Grimm-Str. 30**
Brüder-Grimm-Straße 30
34134 Kassel, Niederzwehren

Bauherr **Wohnen am Grunnelbach GmbH**
Wilfried Blumenstein
Brüder-Grimm-Straße 5
34134 Kassel, Niederzwehren

Planinhalt
Grundriss Erdgeschoss
1:50

Plannummer
5101

Gez./ Datum
lh/ 08.12.2022

Blattgröße
A0/ 1,19x0,84

SPRENGWERK
ARCHITEKTUR+SANIERUNG
Akazienweg 22
34117 Kassel
Telefon 0561-720 92-0
Telefax 0561-720 92-22