


Dachgeschoss

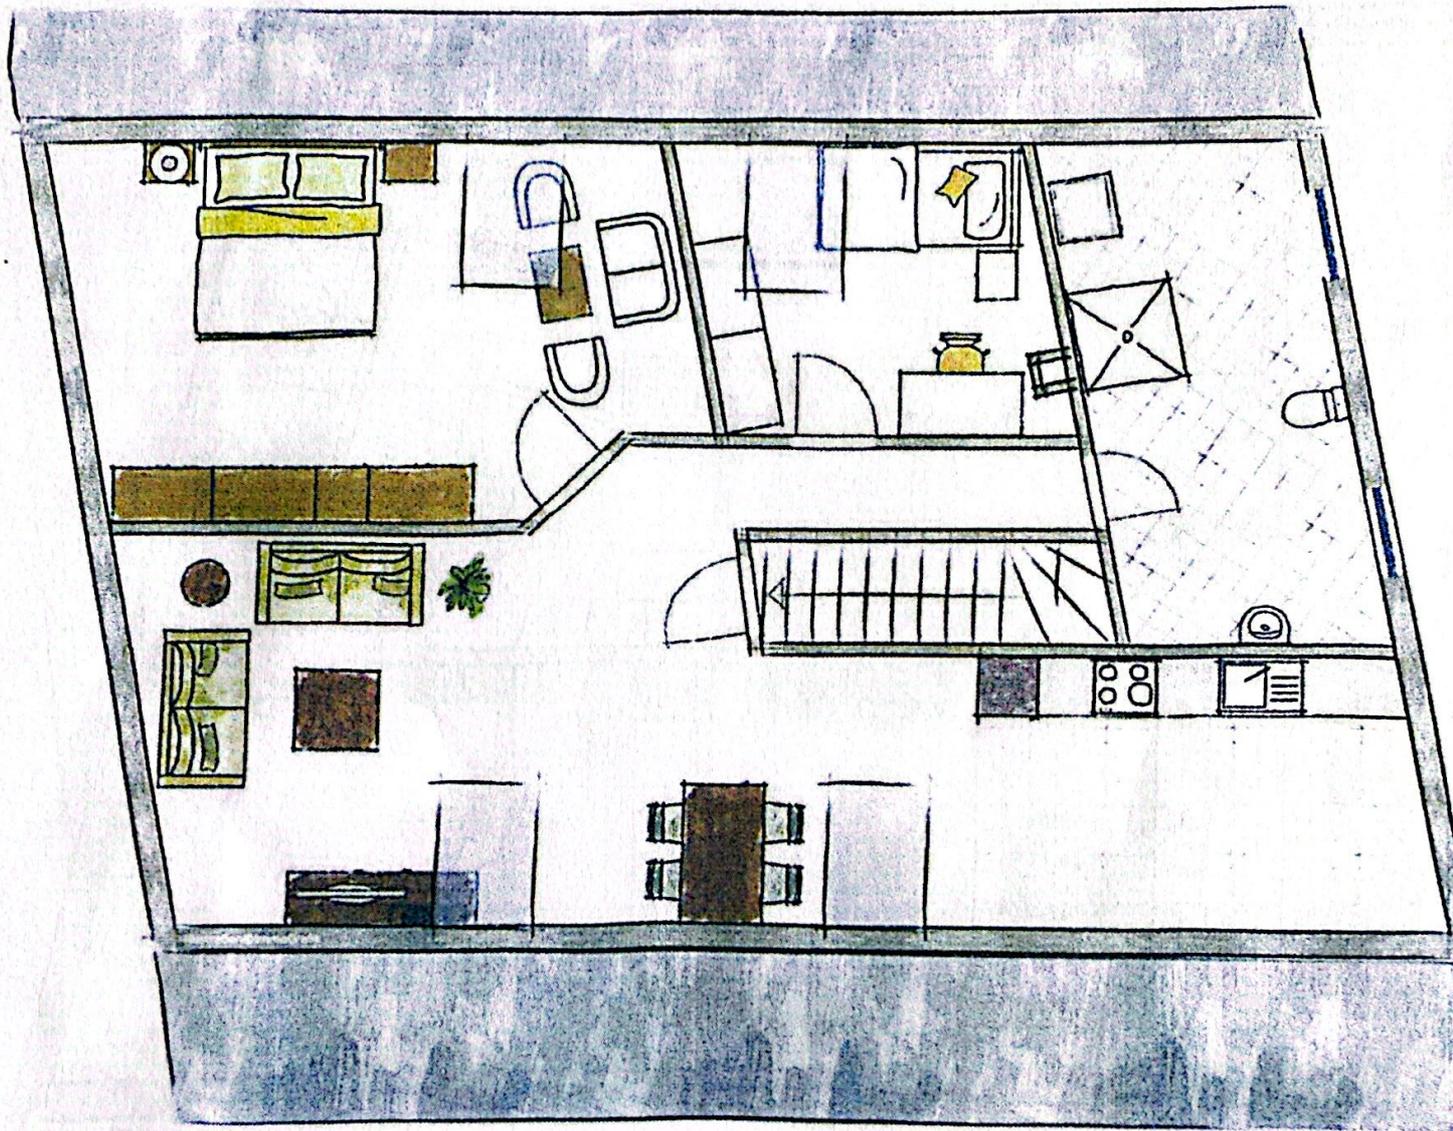


Exposéplan, nicht maßstabgetreu

Dachgeschoss \*

\* Nicht maßstabsgetreu, Abweichungen möglich

Obergeschoss

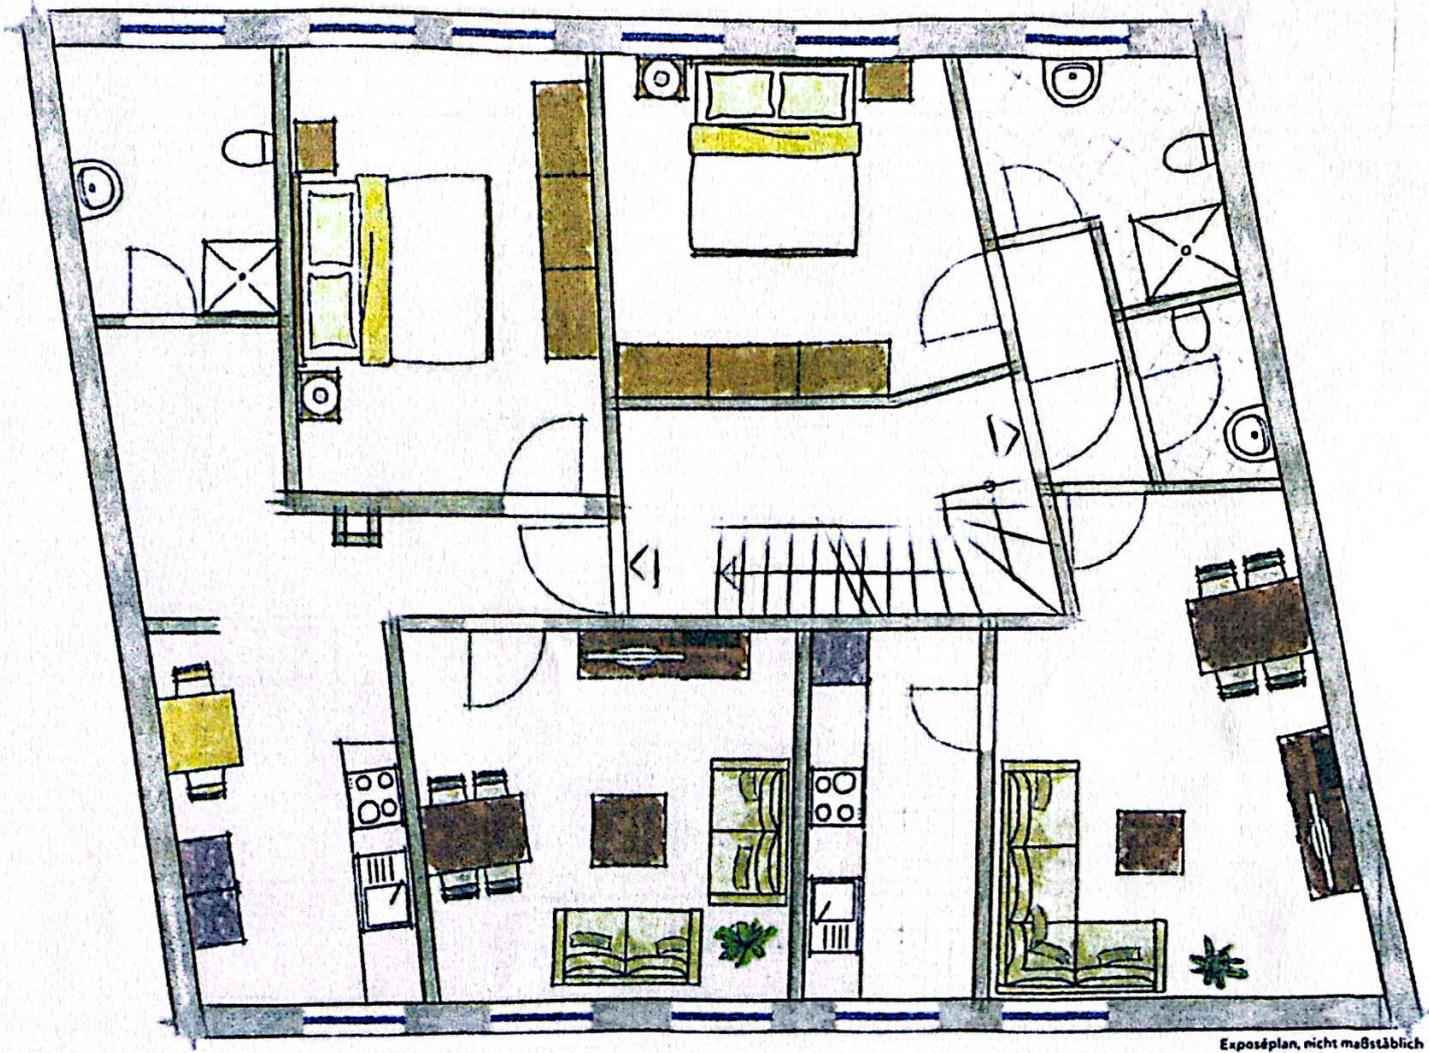


Exposéplan, nicht maßstäblich

Obergeschoss \*

\* Nicht maßstabsgetreu, Abweichungen möglich

Erdgeschoss

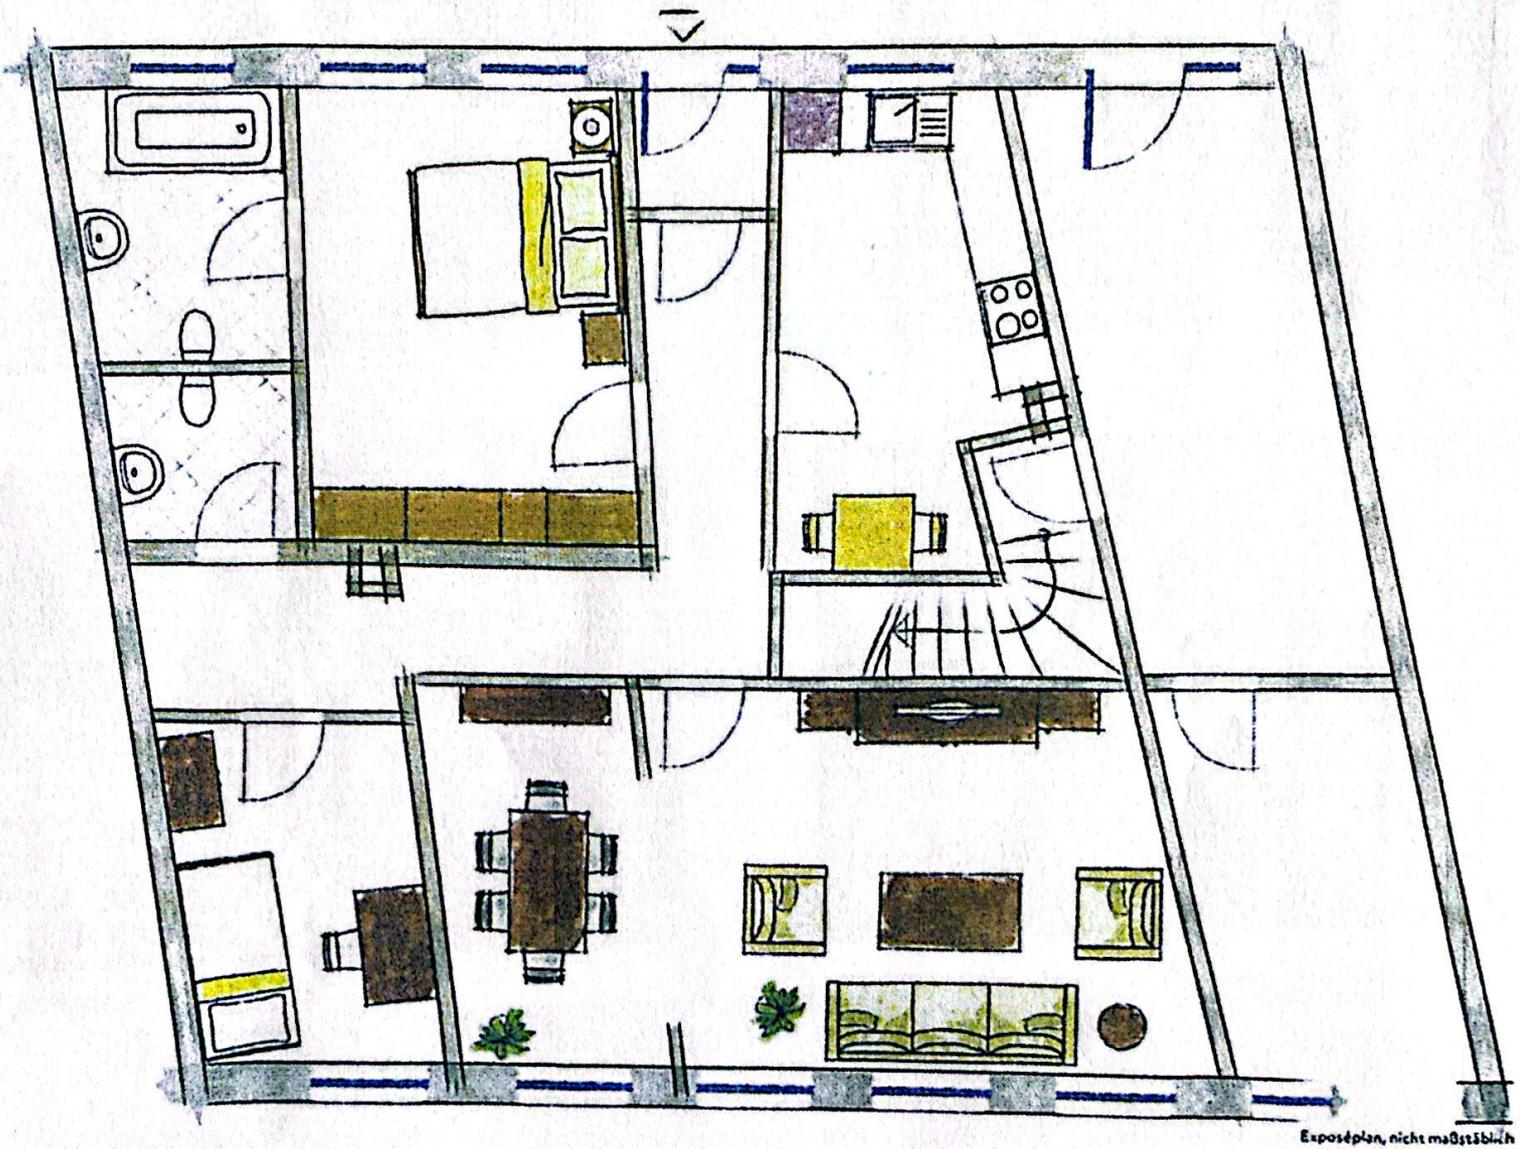

Exposéplan, nicht maßstäblich

Erdgeschoss \*

\* Nicht maßstabsgetreu, Abweichungen möglich