


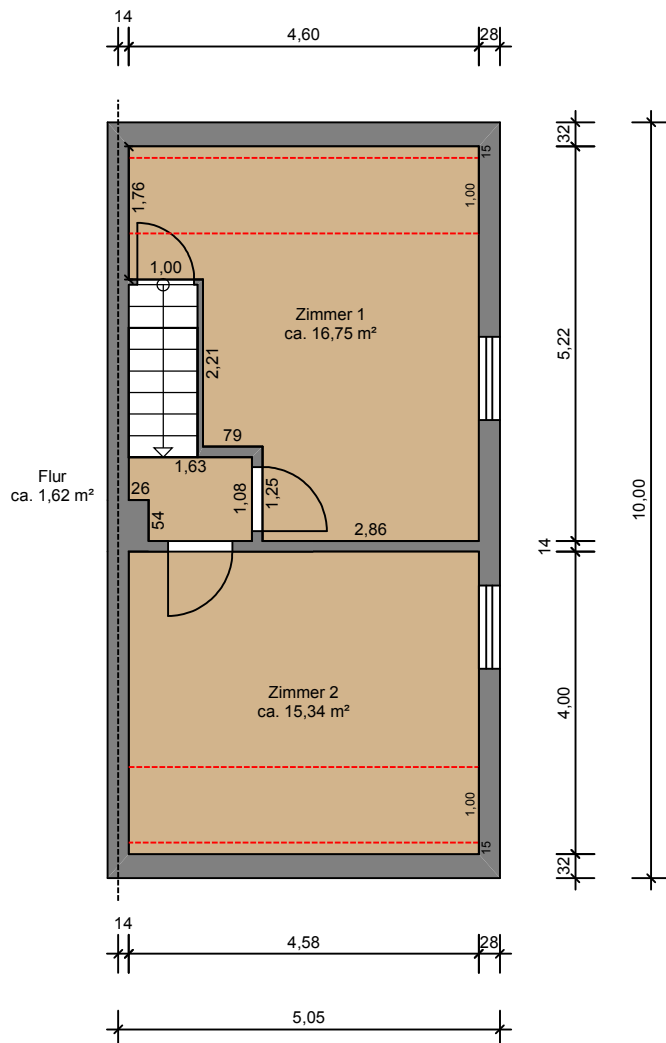

Dachgeschoß	
Zusammenstellung	
Wohnfläche	
Flur	1,62 m²
Zimmer 1	16,75 m²
Zimmer 2	15,34 m²
Summe	33,71 m²

Stiftung für Wohnungsbau der Bergarbeiter (StWB)
StWB Wohnen GmbH www.stwb-wohnen.de
Doppelhaushälfte DG
66773 Schwalbach-Griesborn Irchbergstr. 58
Maßstab: 1:100 Datum: 04.03.2024