


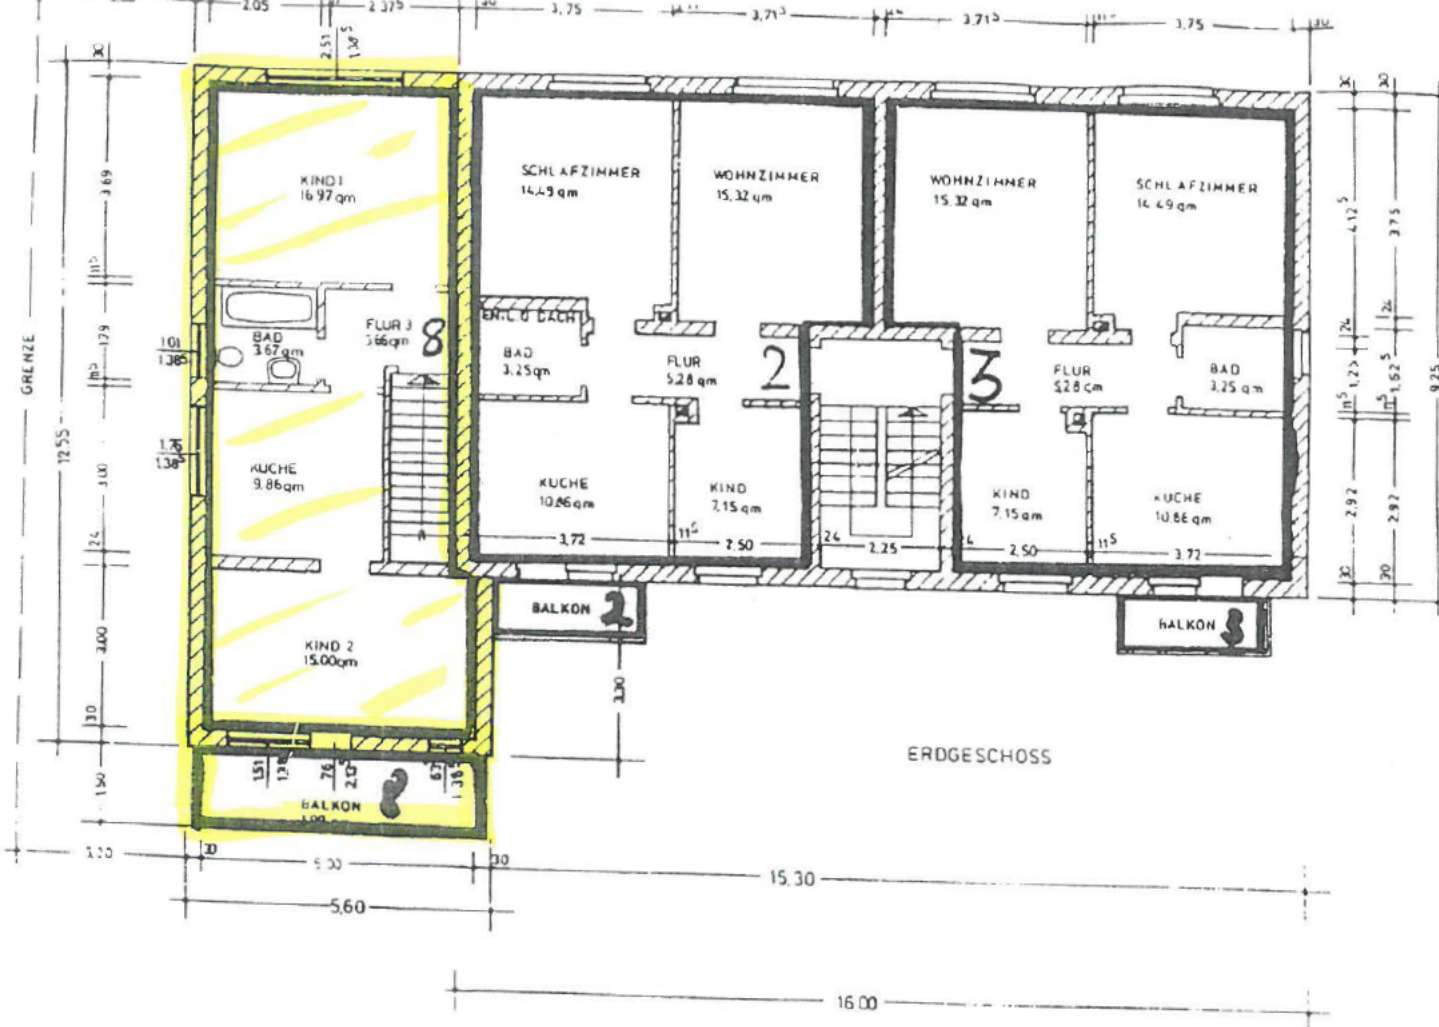

Kaiserslautern, den.....
 Kreisverwaltung - Abt. Bauwesen
 Im Auftrag: *W. W.*

ARCHITEKTUR-BÜRO
 RICHARD JÜLG

GERSEWILERWEG 2 TEL. 0631/34-030
 67657 KAISERSLAUTERN FAX 0631/34-038



UNTERSCHRIFTEN:

BAUHERR:

ARCHITEKT:


BLATT: 2

ERDGESCHOSS

PLANUNGSSTAND: FEB. 1996

GEZ.:	SABA
ZEICHNUNG:	
BLATTGRÖSSE:	A3
WÄRMESTAND:	

Handwritten signature

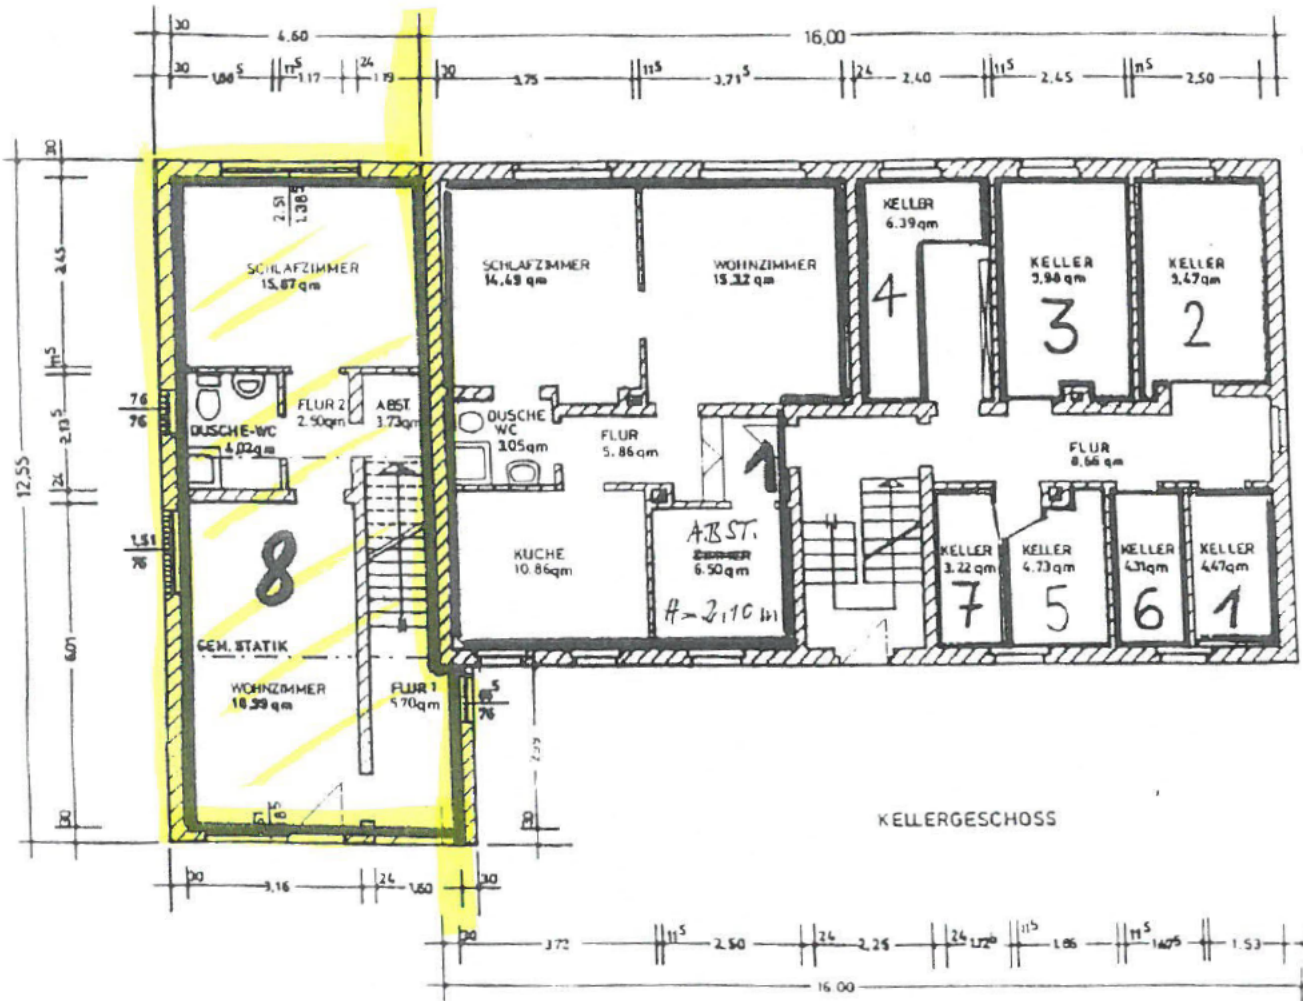

ARCHITEKTUR-BÜRO RICHARD JUNG

GERSWELERWEG 2 TEL. 0634-030
67657 KAISERSLAUTERN FAX 0634-038



UNTERSCHRIFTEN:

BAUHERR:

ARCHITEKT:

BLATT:

1

KELLERGECHOSS

PLANUNGSSTAND: FEB. 1996

GEZ.: SABA

ZEICHNUNG:

BLATTGRÖSSE: A3

MASSSTAB: 1:100