



Stadt Brandenburg an der Havel

Katasterbehörde

Klosterstraße 14
14770 Brandenburg an der Havel
2300000LIKA

Flurstück: 88
Flur: 31

Landenburg


Gemeinde:
Kreis:

Auszug aus dem Liegenschaftskataster

Liegenschaftskarte 1:500

Erstellt am 14.08.2024

5809981
70
333338/9

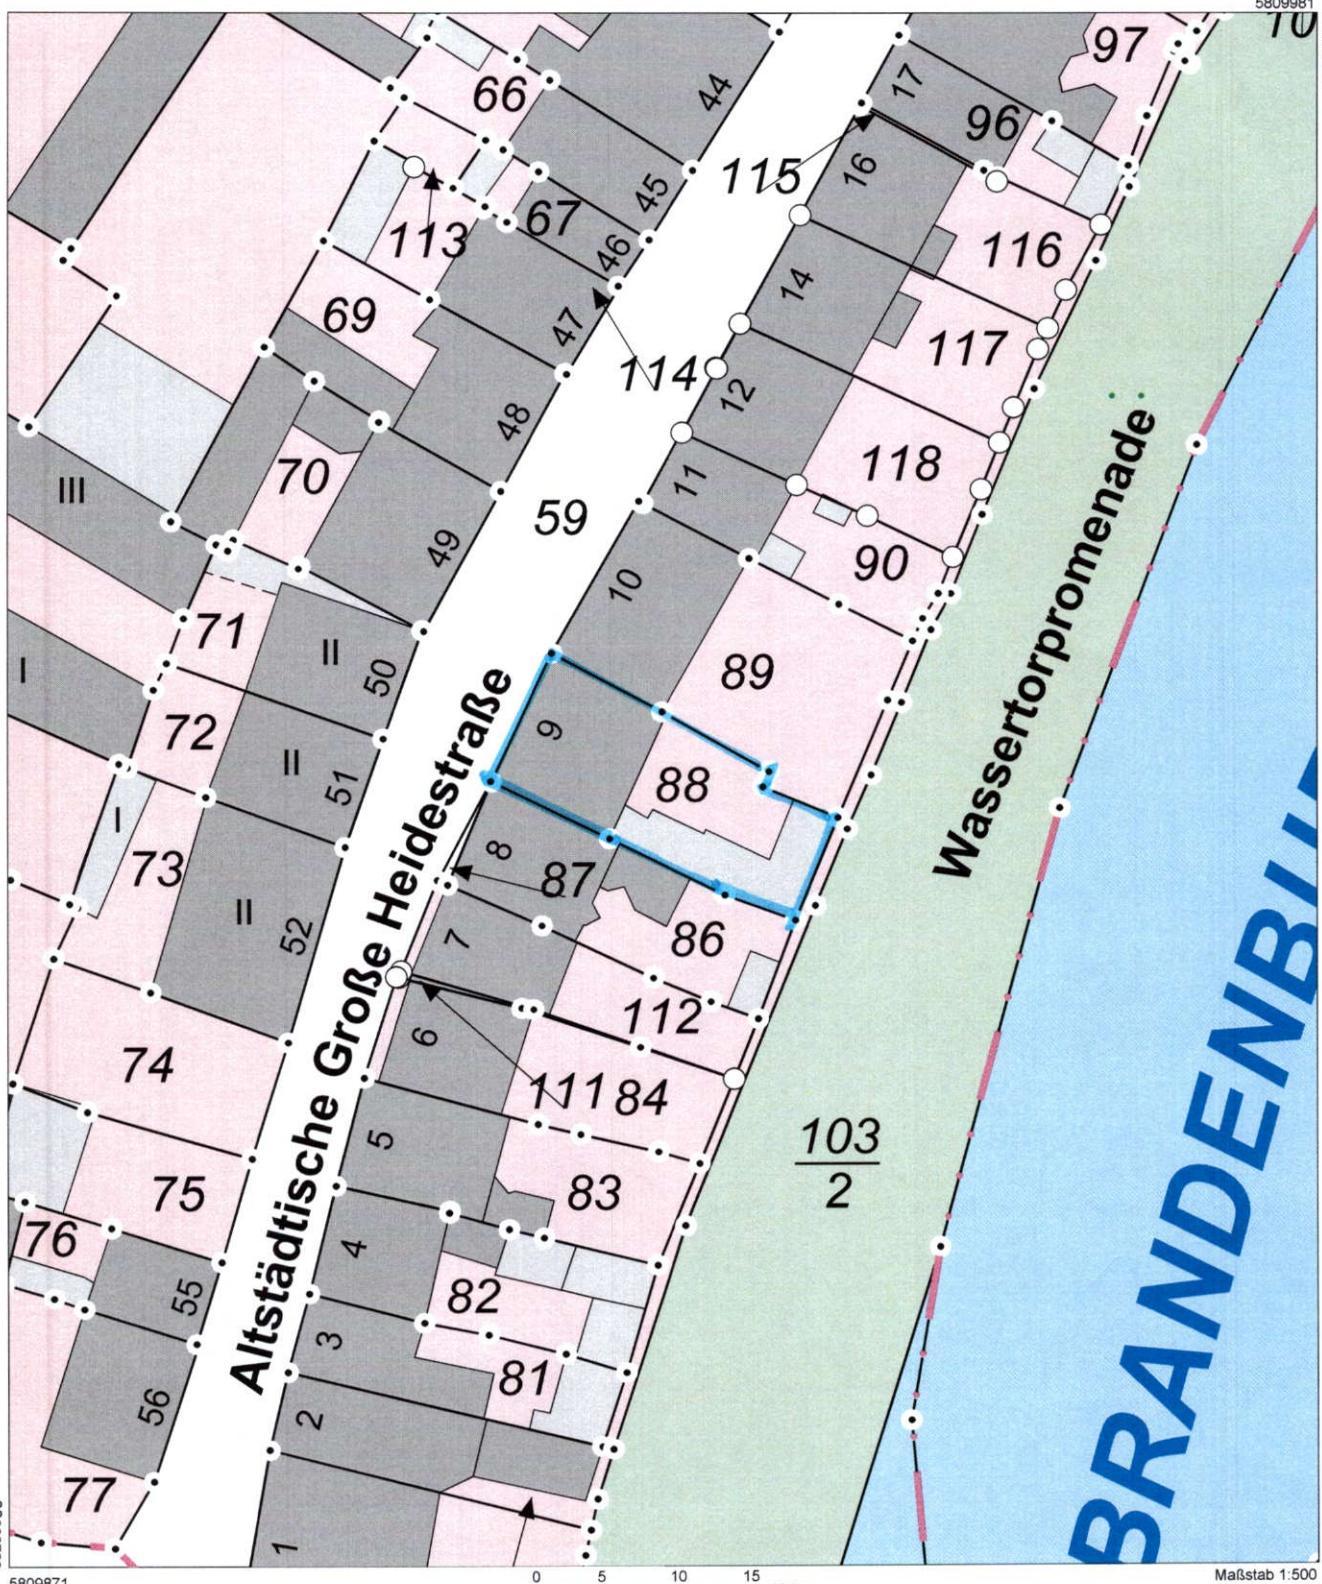

Maßstab 1:500

Dieser Auszug ist gesetzlich geschützt. Die Absicht zur Veröffentlichung oder Weitergabe an Dritte ist der bereitstellenden Stelle vorher anzuzeigen. Bei der Veröffentlichung oder Weitergabe ist auf das Land Brandenburg als Inhaber der Rechte an den Geobasisdaten hinzuweisen. Die Regelungen des Urheberrechts bleiben unberührt (§ 10 Abs. 9 Brandenburgisches Vermessungsgesetz - BbgVermG – vom 27. Mai 2009 (GVBl.I/09, Nr. 08, S.166), zuletzt geändert durch Artikel 1 des Gesetzes vom 19. Juni 2019 (GVBl.I/19, Nr. 32)). Die dargestellten Karteninhalte wurden aus unterschiedlichen Datengrundlagen abgeleitet und gewährleisten nicht unbedingt die Lagegenauigkeit des angegebenen Maßstabes.