HAUS 1

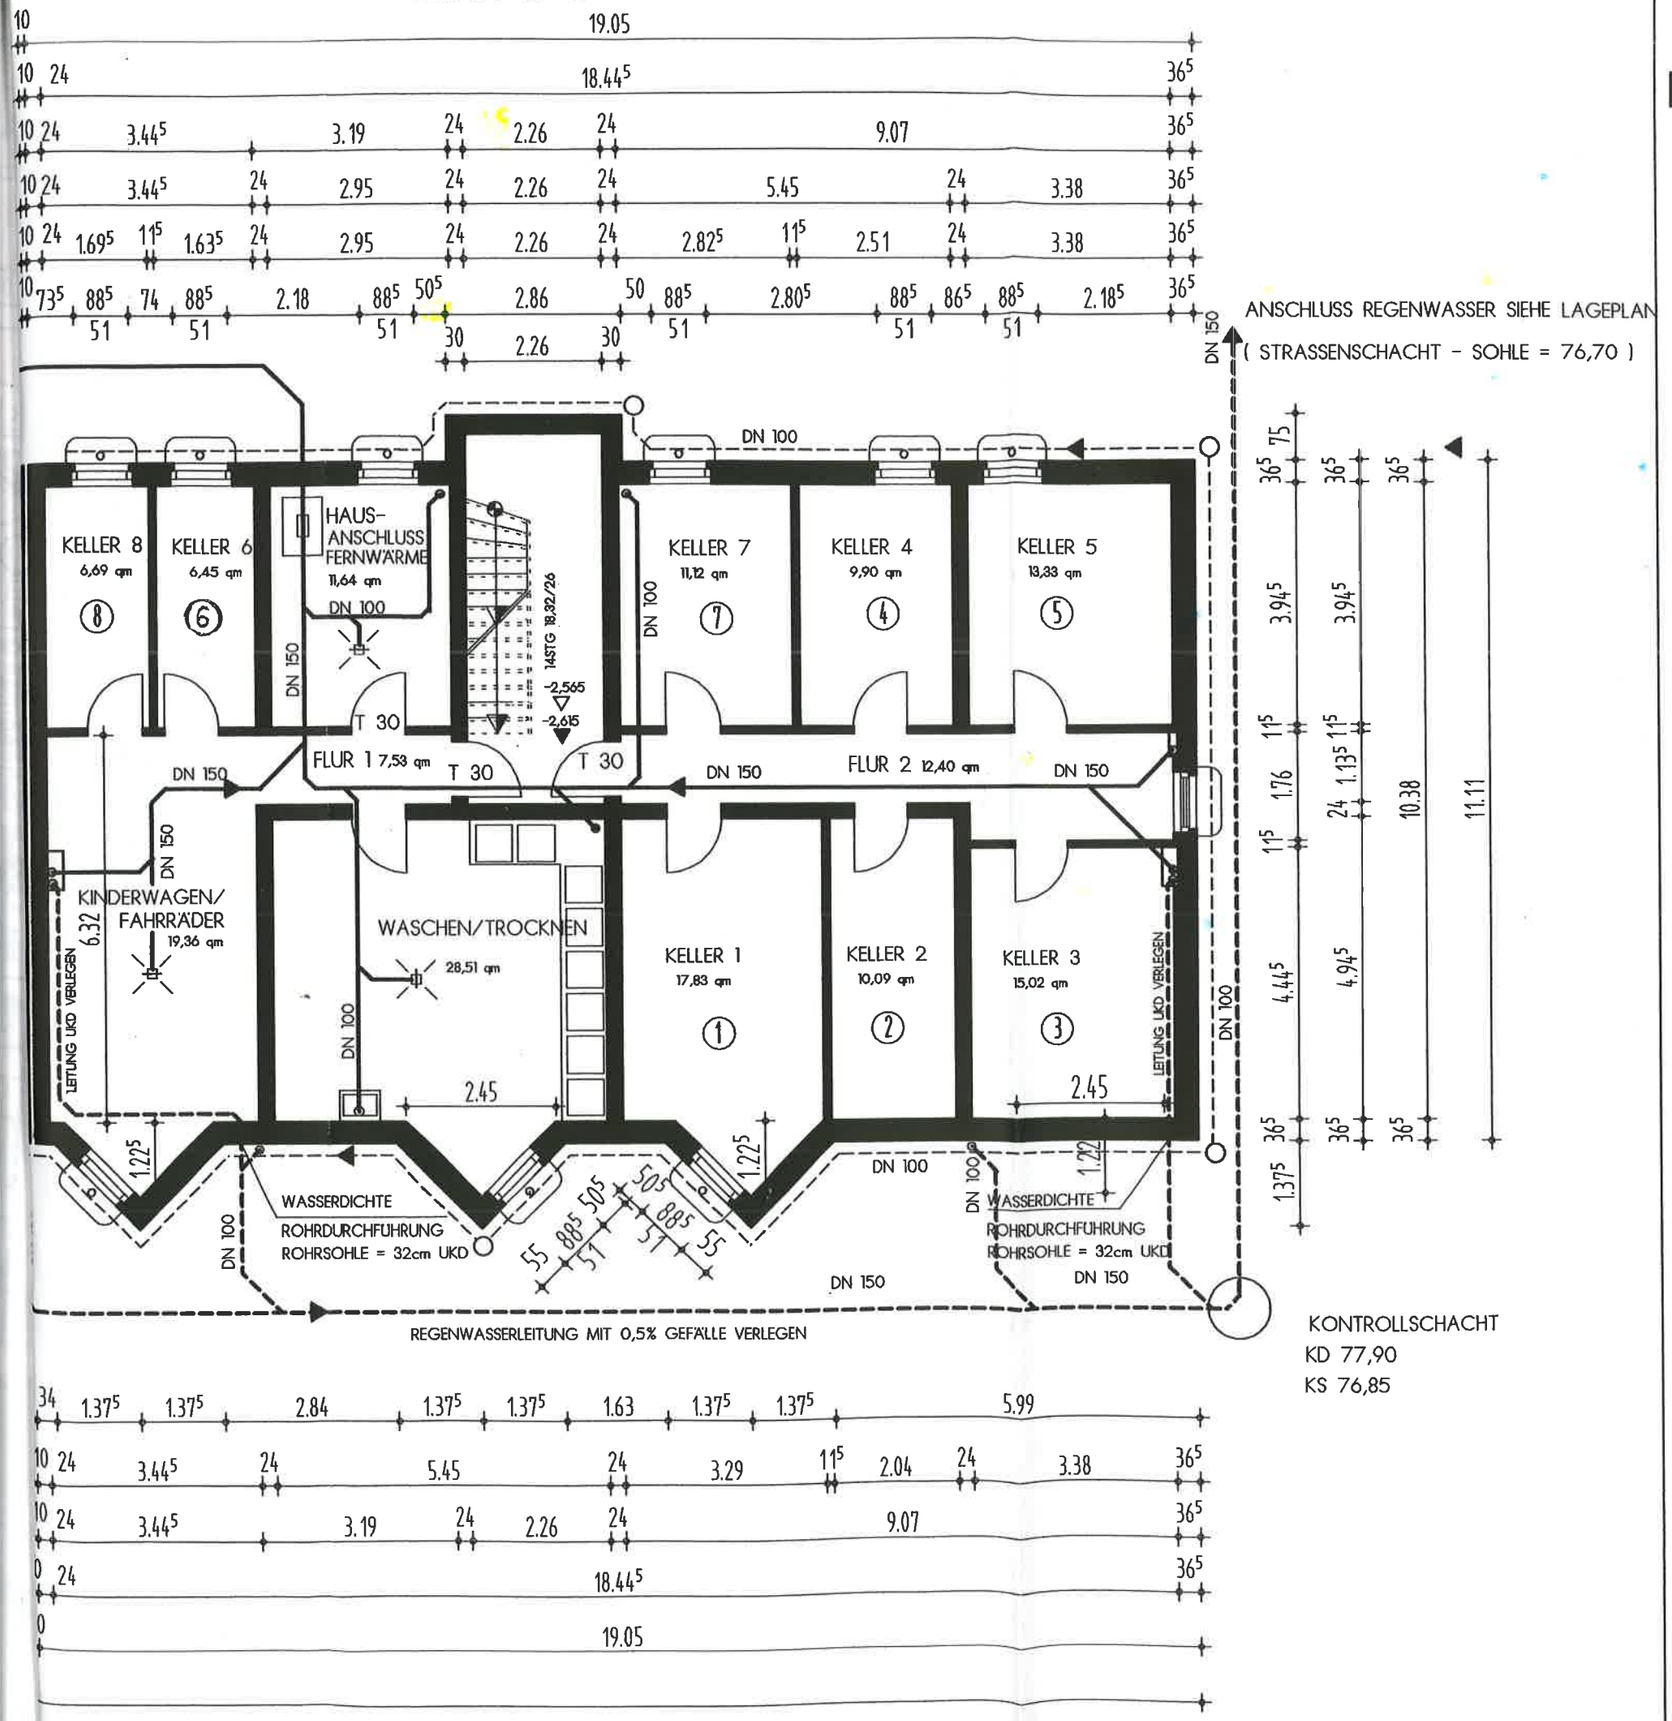

HAUS 1 BIS HAUS 3

EIGENTUMSWOHNUNGEN

± 0,00=77,90üNN

PROJEKT

ABSCHNITT **HAUS 1 BIS HAUS 3**
NEUBAU EINES 4-GESCH.
WOHNGEBÄUDES MIT 24WE
JÜRGEN VON MANGER STR
44627 HERNE-SODINGEN

BAUHERR

SKIBA WOHNBAU GMBH
EDMUND-WEBER-STR. 206b
44651 H E R N E

PLANUNG

DIPL.-ING. ARCHITEKT AKNW
GIANNI OLIOSI
STAATLICH ANERKANNTER SACHVERSTÄNDIGER
FÜR SCHALL- UND WÄRMESCHUTZ

HERNER STR. 306A
44809 BOCHUM
TEL 0234/9536167
PRIV. 0234/9536165
MOBIL 0171/3107532
FAX 0234/9536167

SIEGEL

BAUTEIL **KELLERGESCHOSS, SCHNITT, SEITENANSICHT**

PLAN	MASSTAB
E 1.0.1-3	1:100
FORMAT	DATUM
80/60	01.12.1998

STAND