


Erdgeschoss - Haus 3

Wohnfläche Wohnung 1: 54.99 m²
 Wohnfläche Wohnung 2: 91.46 m²

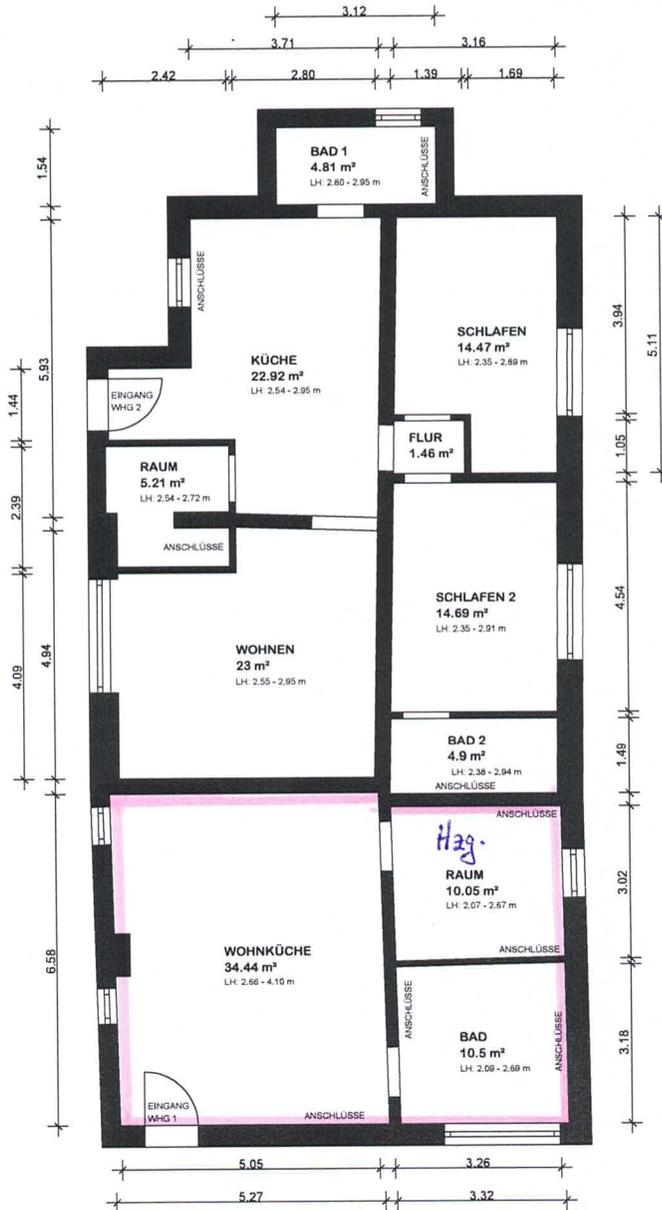

Im Rohbau gemessen!
 Die tatsächliche Wohnfläche kann durch nachträgliche Abmauerungen (insbesondere im Sanitärbereich) abweichen.

<p>ehrhorn</p>	<p>ehrhorn Vermessung GbR Neue Finien 2 28832 Achim www.ehrhorn.de</p>	<p>T 04202/9691-0 F 04202/9691-33 info@ehrhorn.de</p>	<p>Management System ISO 9001:2015</p>
	<p>Wohn-/Nutzflächenaufmaß Erdgeschoss</p> <p>Pinguinweg 9 in 22527 Hamburg</p>		
<p>örtliches Aufmaß: 30.01.2025</p>		<p>gezeichnet: 06.02.25</p>	
<p>Bearbeiter: J. N. Dreke</p>		<p>Blatt-Nr.: GR-EG-H3</p>	
<p>Maßstab: 1 : 100</p>		<p>Az.: 25-20077</p>	