




Flurstück: 92/1  
Flur: 8  
Gemarkung: Hakeborn

Gemeinde: Börde-Hakel  
Kreis: Salzlandkreis

Erstellt am 02.07.2024  
Aktualität der Daten: 01.07.2024

5754849

32563026

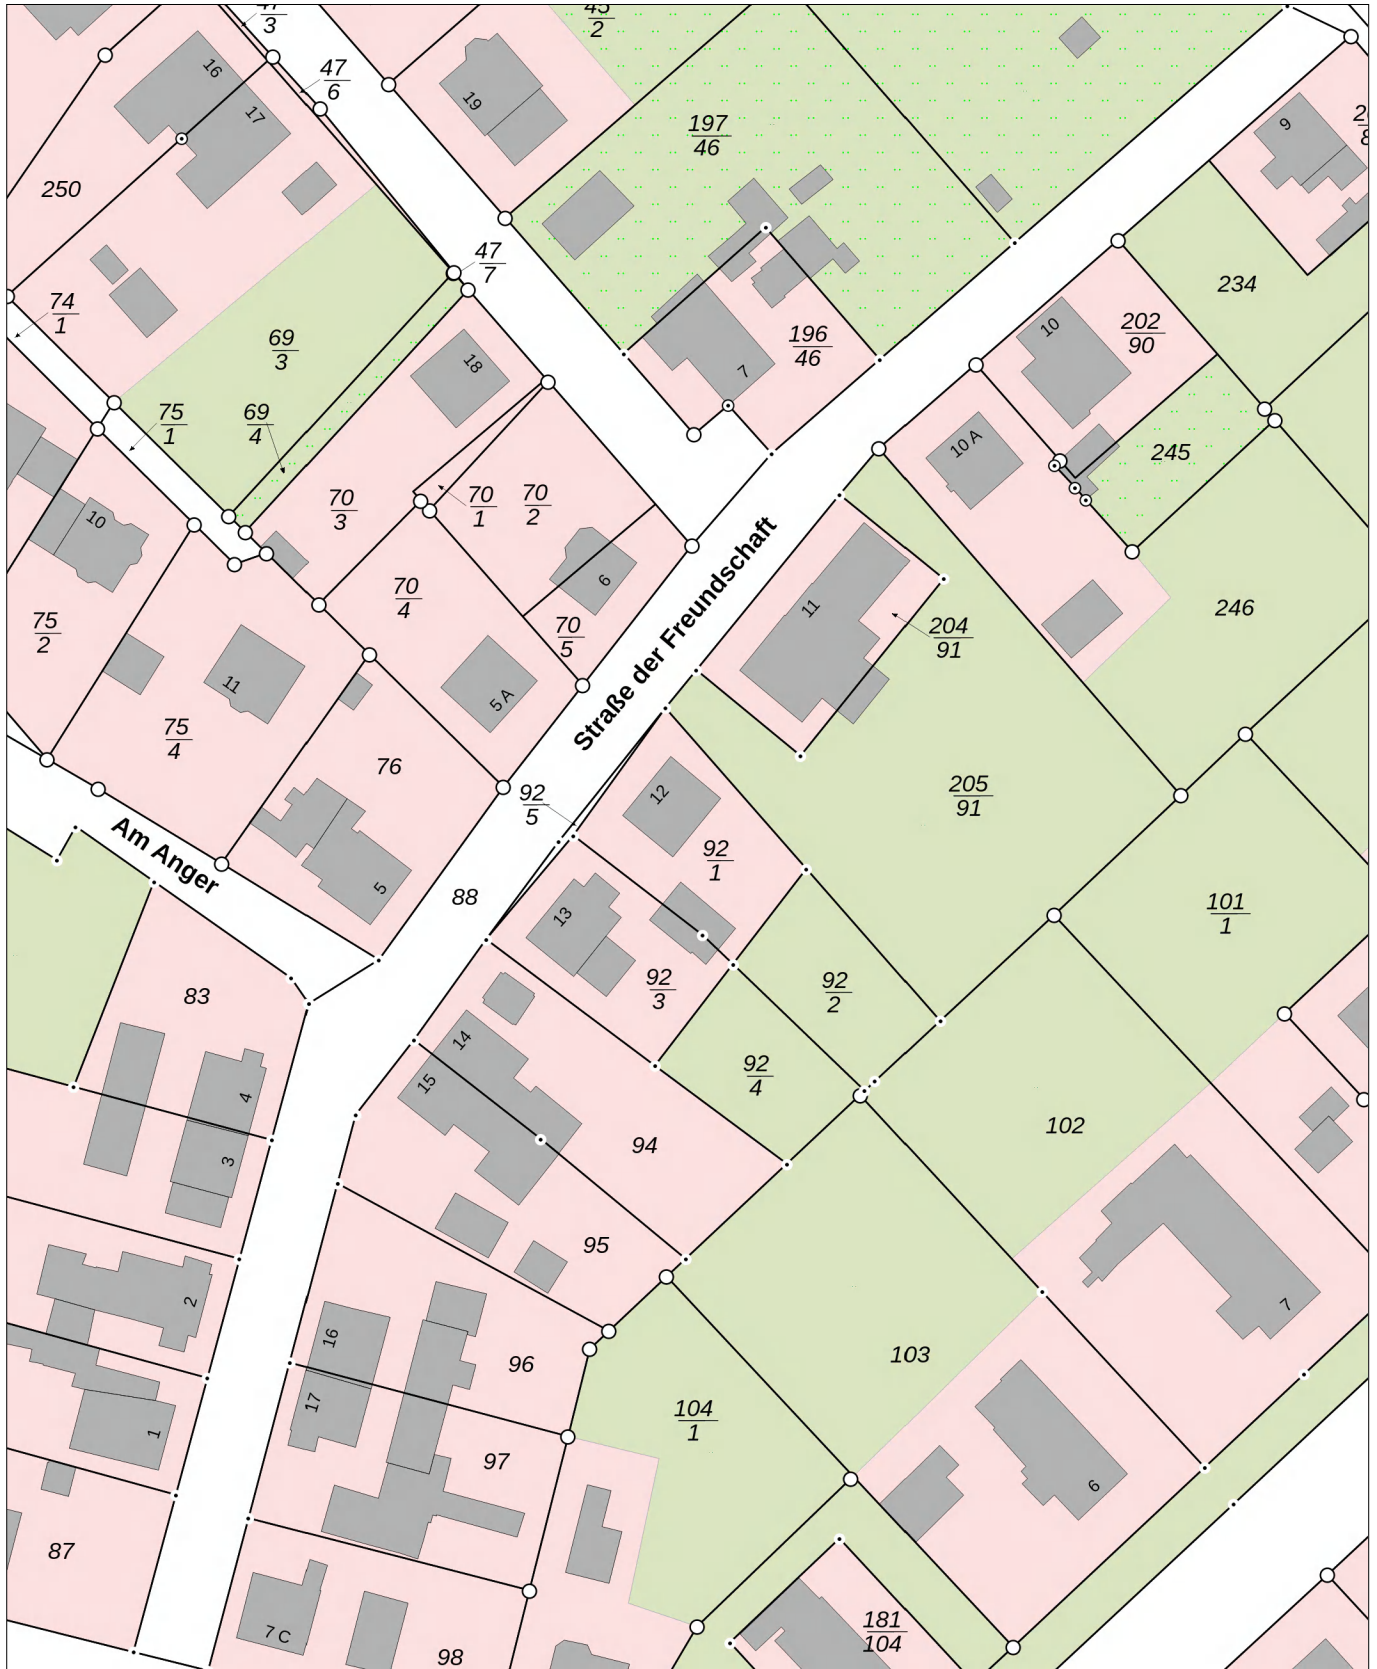

5754629

Maßstab: 1:1000



Meter

LVermGeo 894a  
Stand 07/23

Dieser Auszug darf unter der Datenlizenz Deutschland – Namensnennung – 2.0 frei verwendet werden. Es gelten die Nutzungsbedingungen für die Daten der Landesvermessung, des Liegenschaftskatasters, des Geobasisinformationssystems und der Grundstückswertermittlung des Landesamtes für Vermessung und Geoinformation Sachsen-Anhalt (LVermGeo). Er stellt keine rechtsverbindliche Auskunft dar und darf nicht als amtlicher Auszug (z.B. zur Vorlage im Baugenehmigungsverfahren) verwendet werden.