



ca. 6/12 HA

Mittelkämpfe


In der Wehen

Trüpedist

WÜHNE

Hies Bremen

Rant

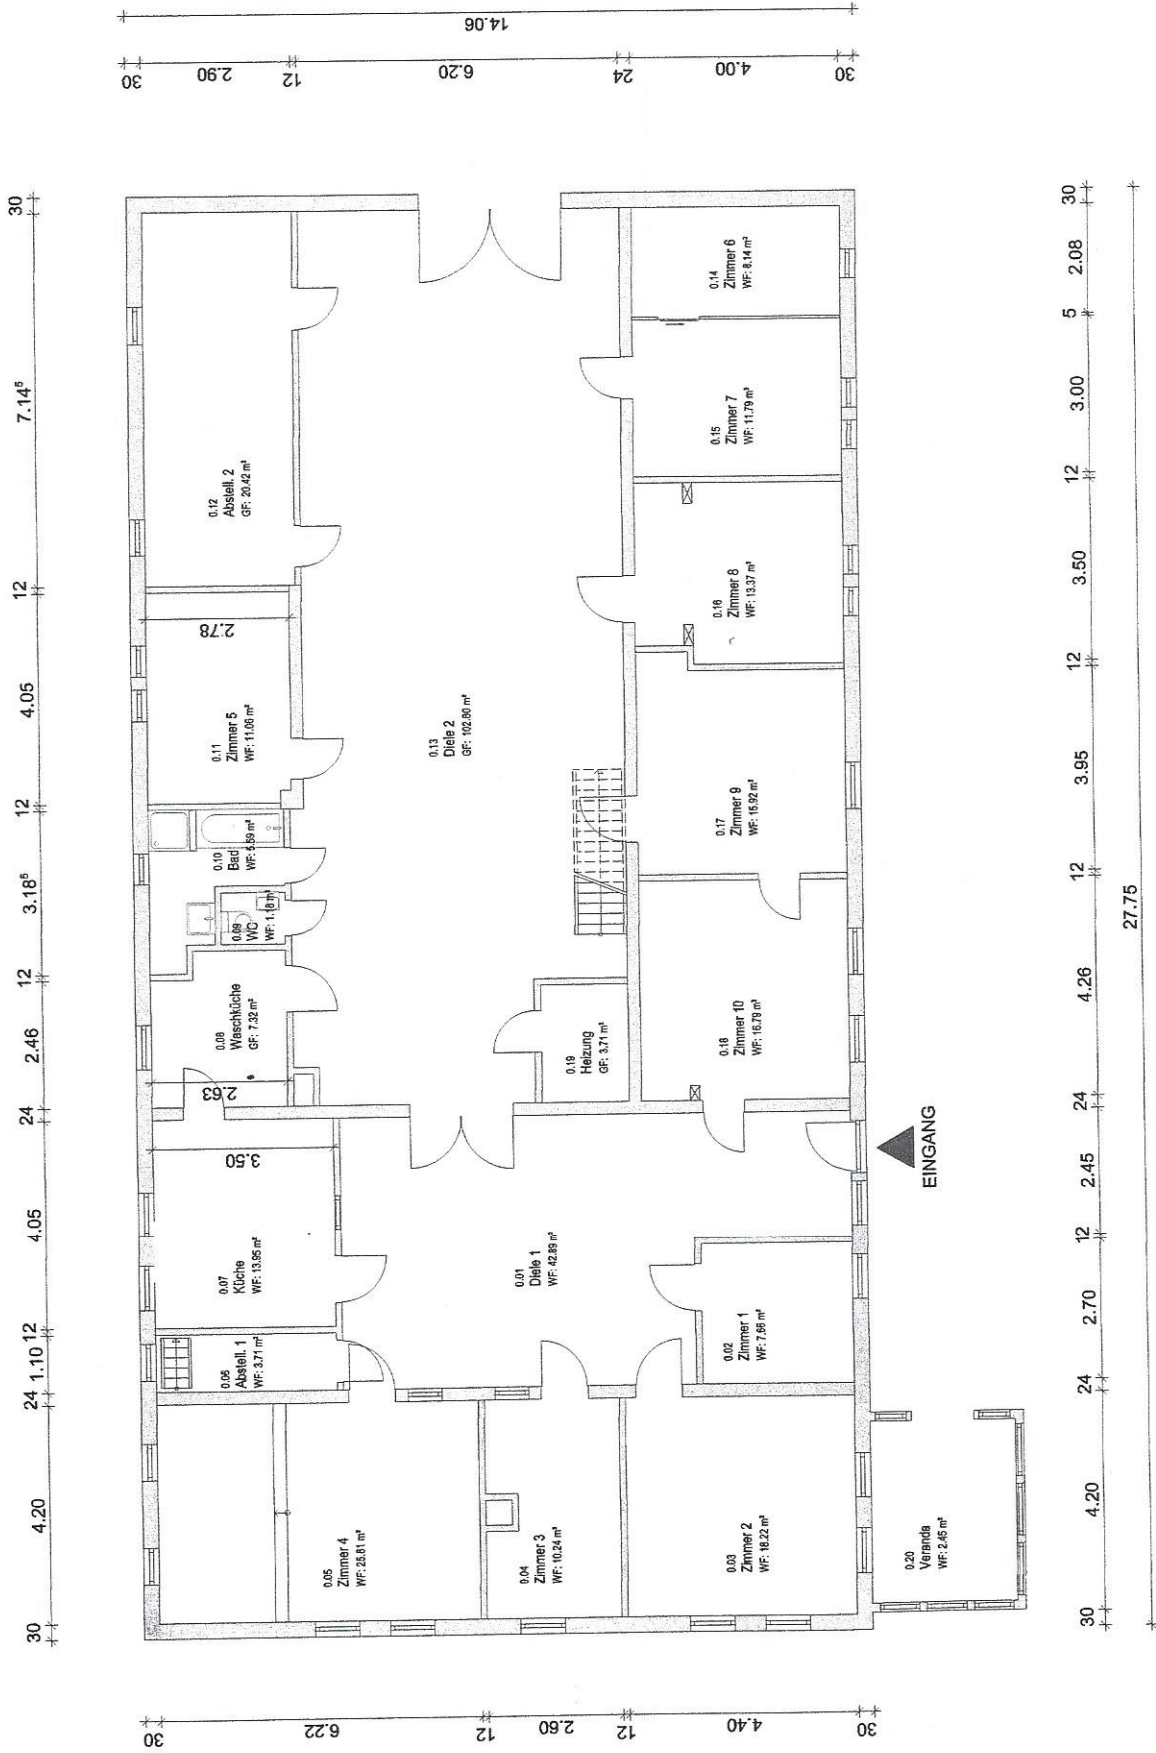


Achtung :

In diesem Grundriss gibt es vereinzelt Abweichungen zum " Ist-Zustand " .

Exakte Maße zum eventuellen Um-, An- und/oder Sanierungsbaubau sind zwingend

an der Immobilie zu nehmen !

BLATT 1 von 5

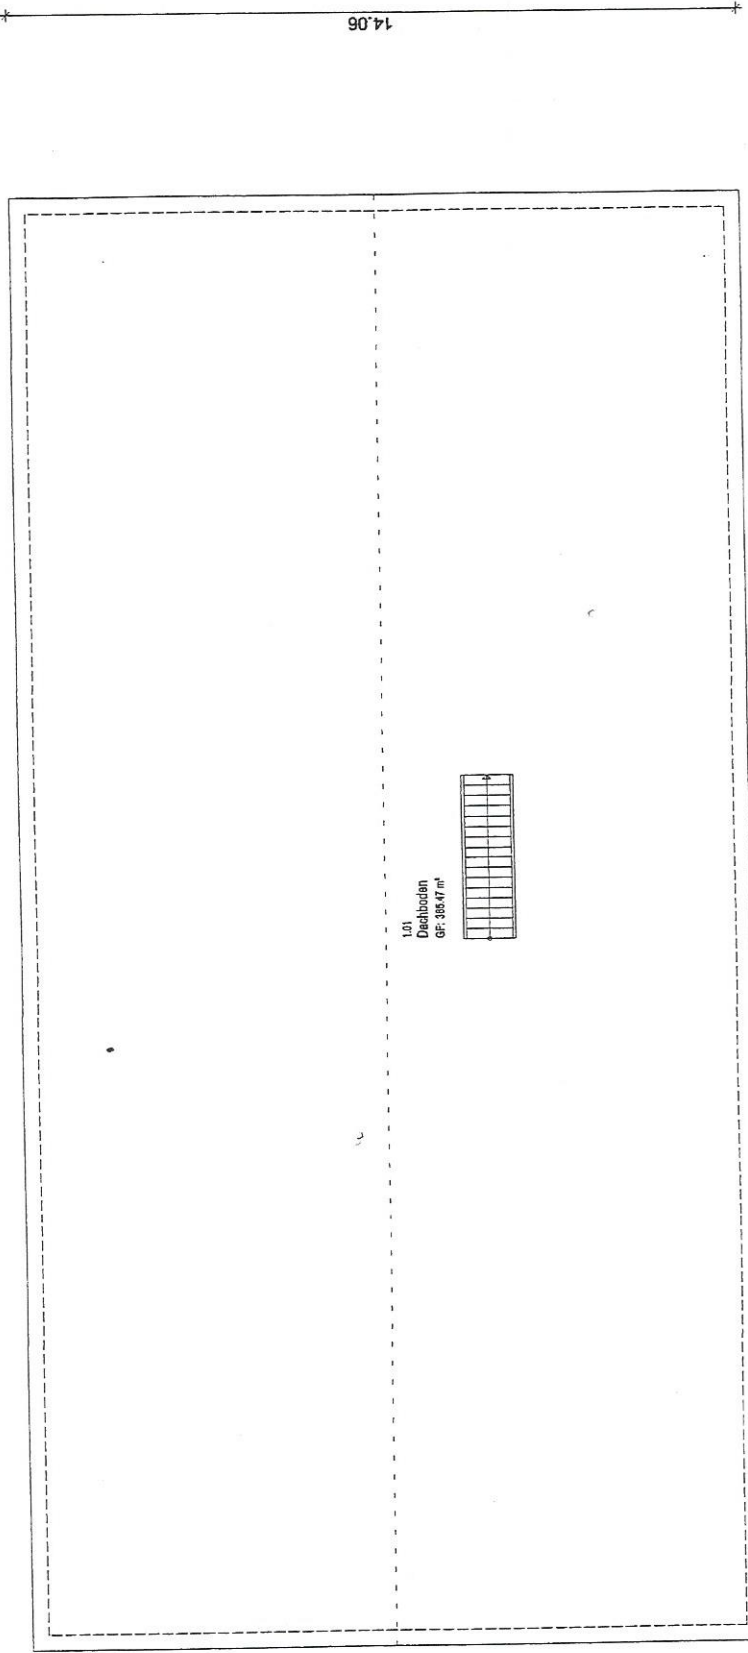

101
Dachboden
GF: 38.47 m²



27.75

14.06

Achtung :

In diesem Grundriss gibt es vereinzelt Abweichungen zum " Ist-Zustand ".
Exakte Maße zum eventuellen Um-, An- und/oder Sanierungsbau sind zwingend
an der Immobilie zu nehmen !

BLATT 2 von 5