




9.3.0 Südansicht

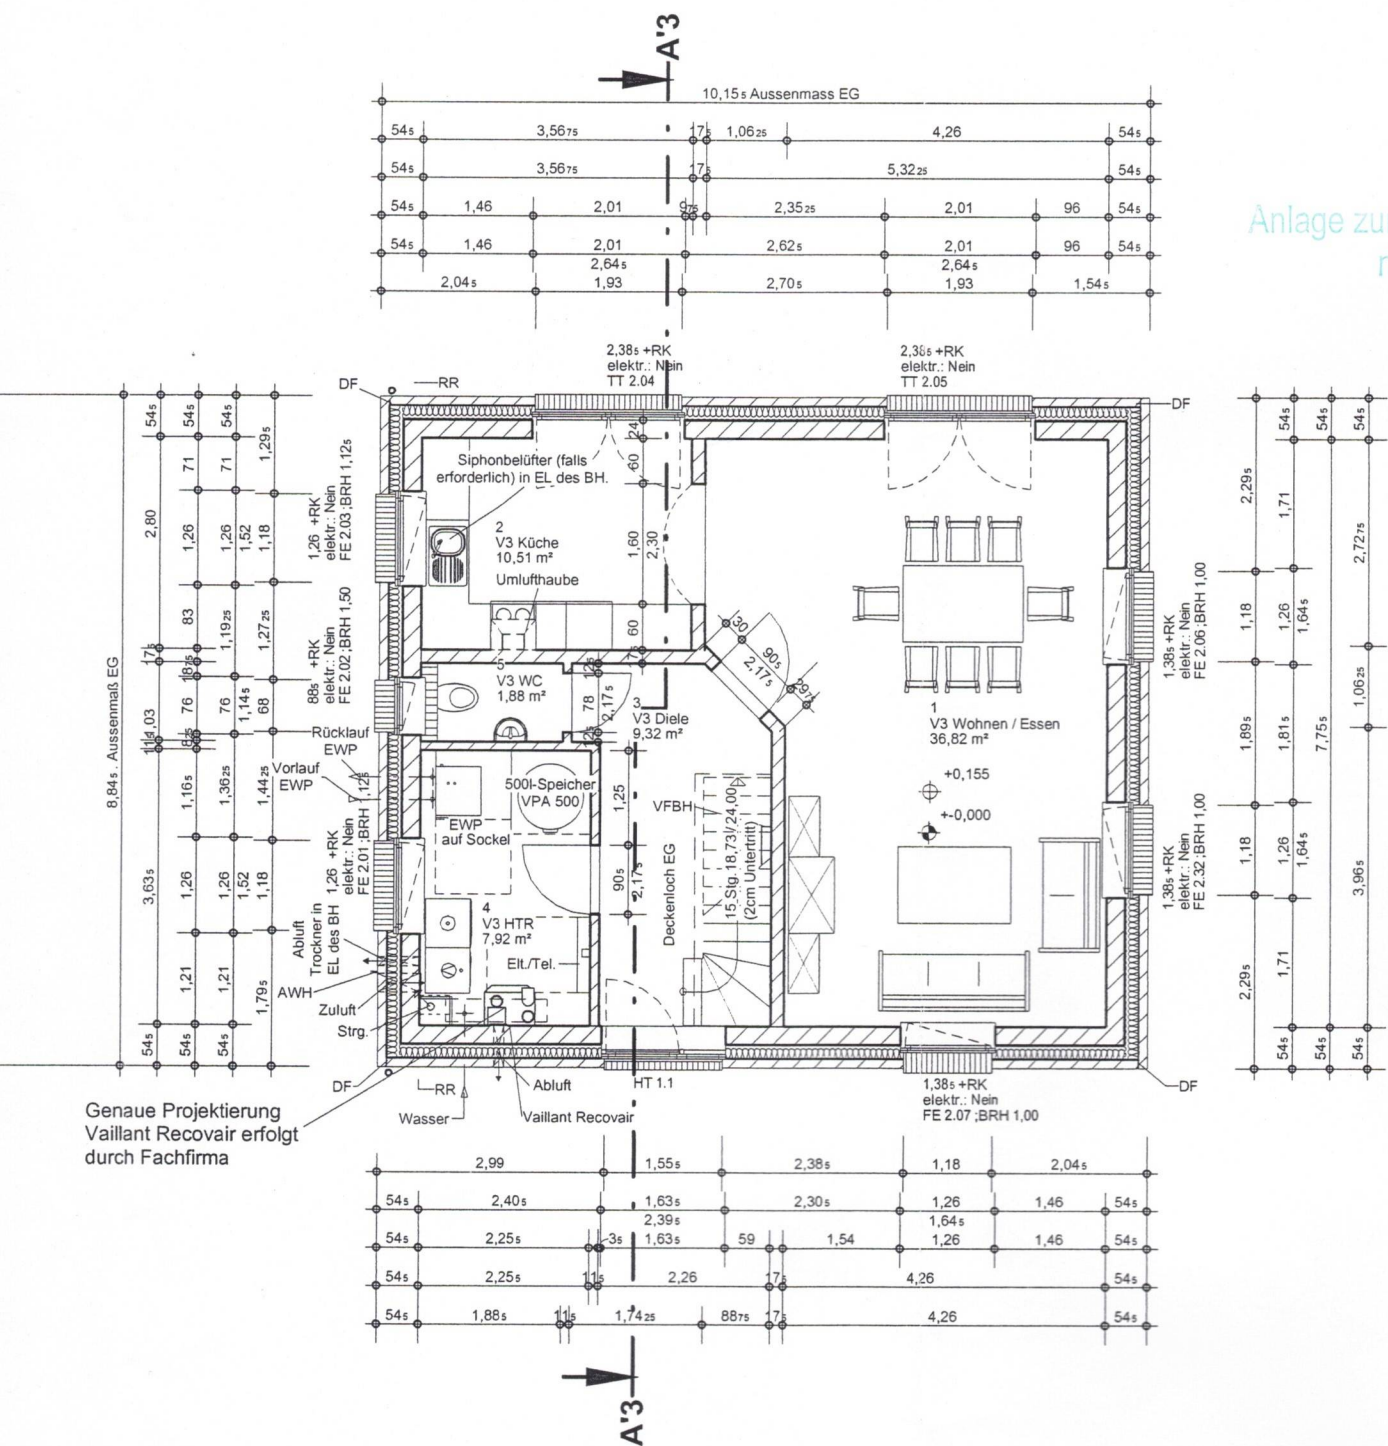

m²
m²
m²


9.3.0 Südansicht

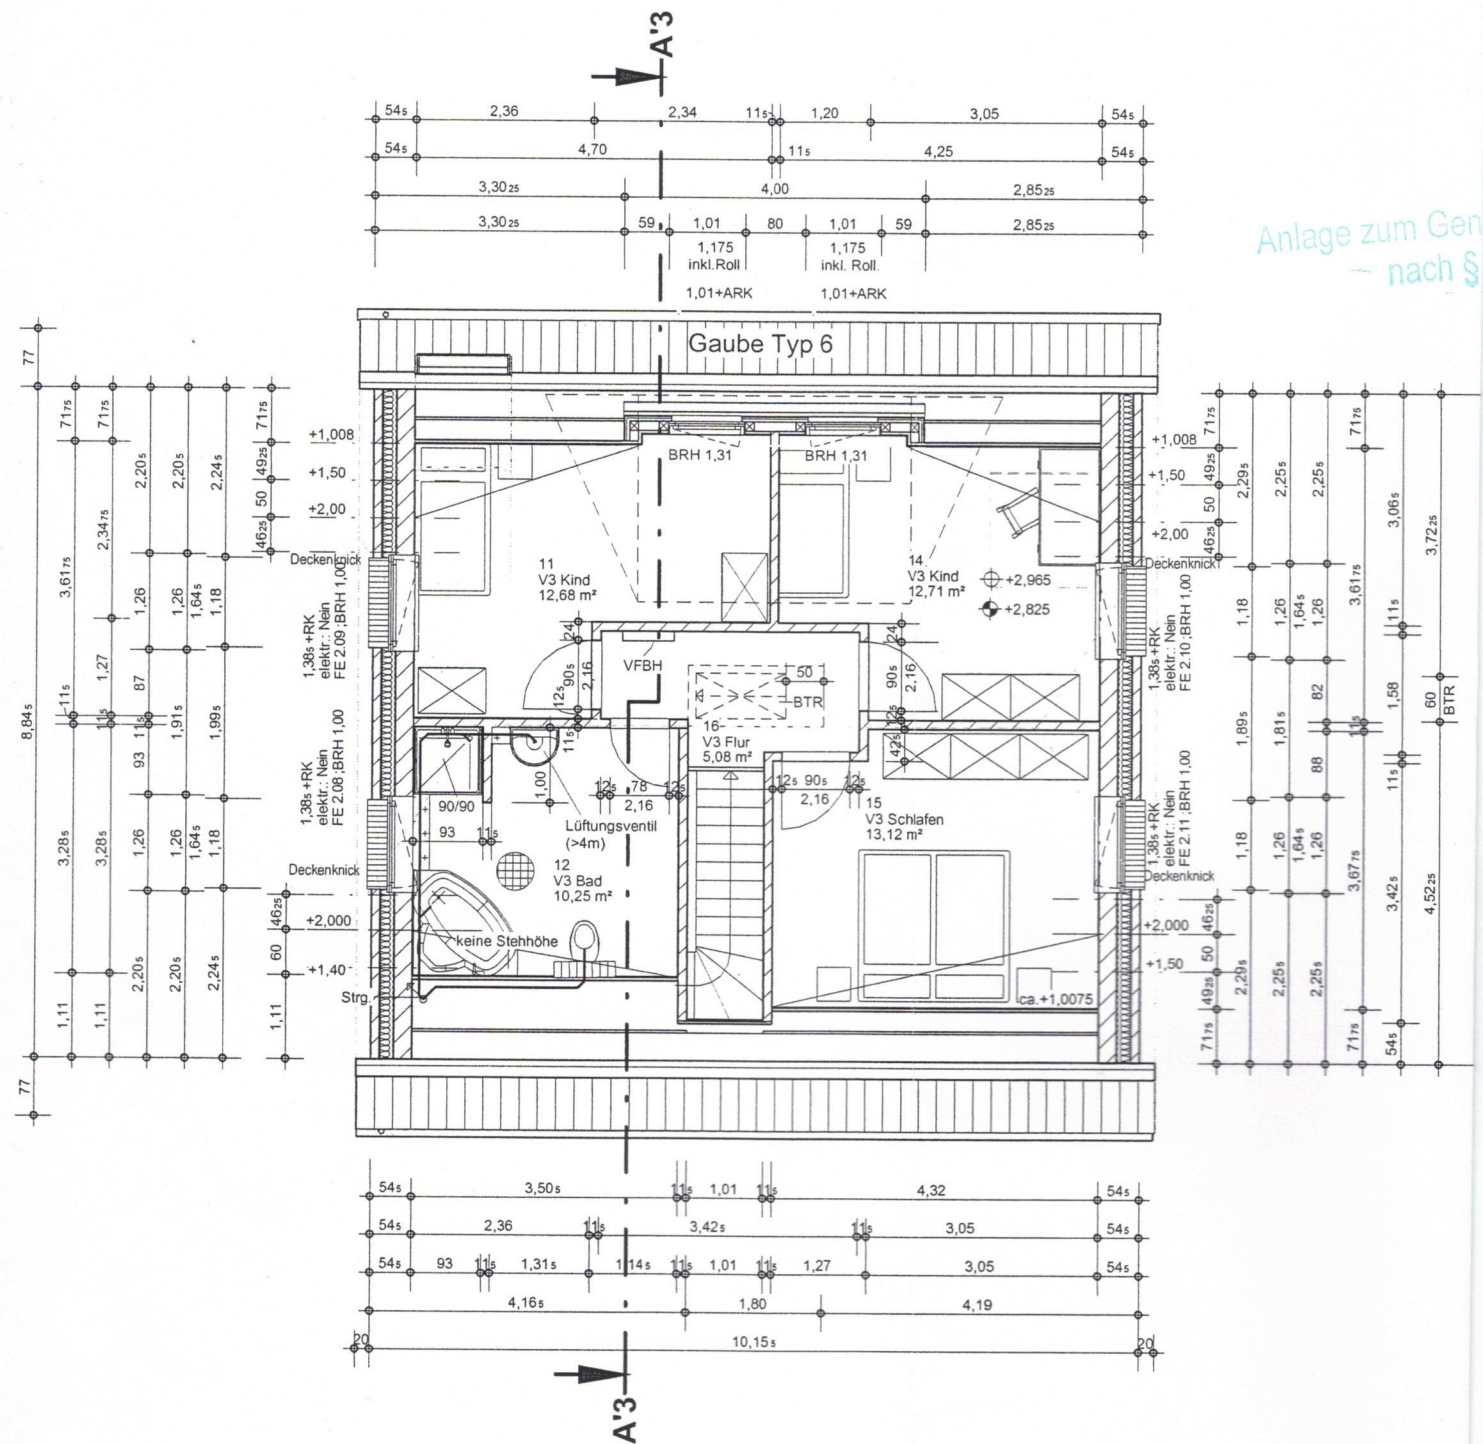


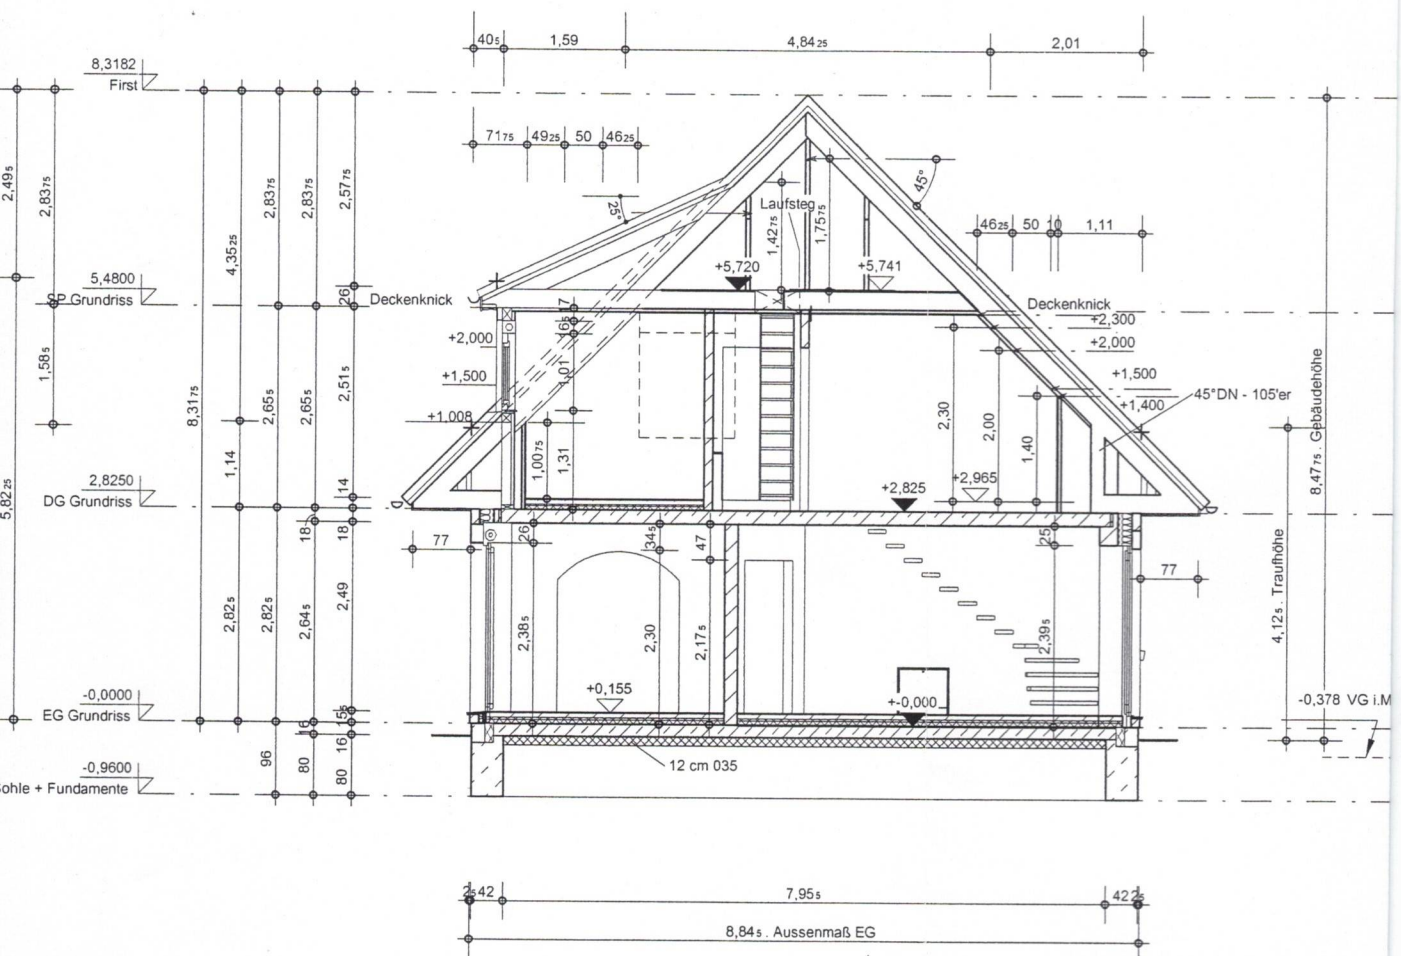

Grundstücksgrenze


Grundstücksgrenze

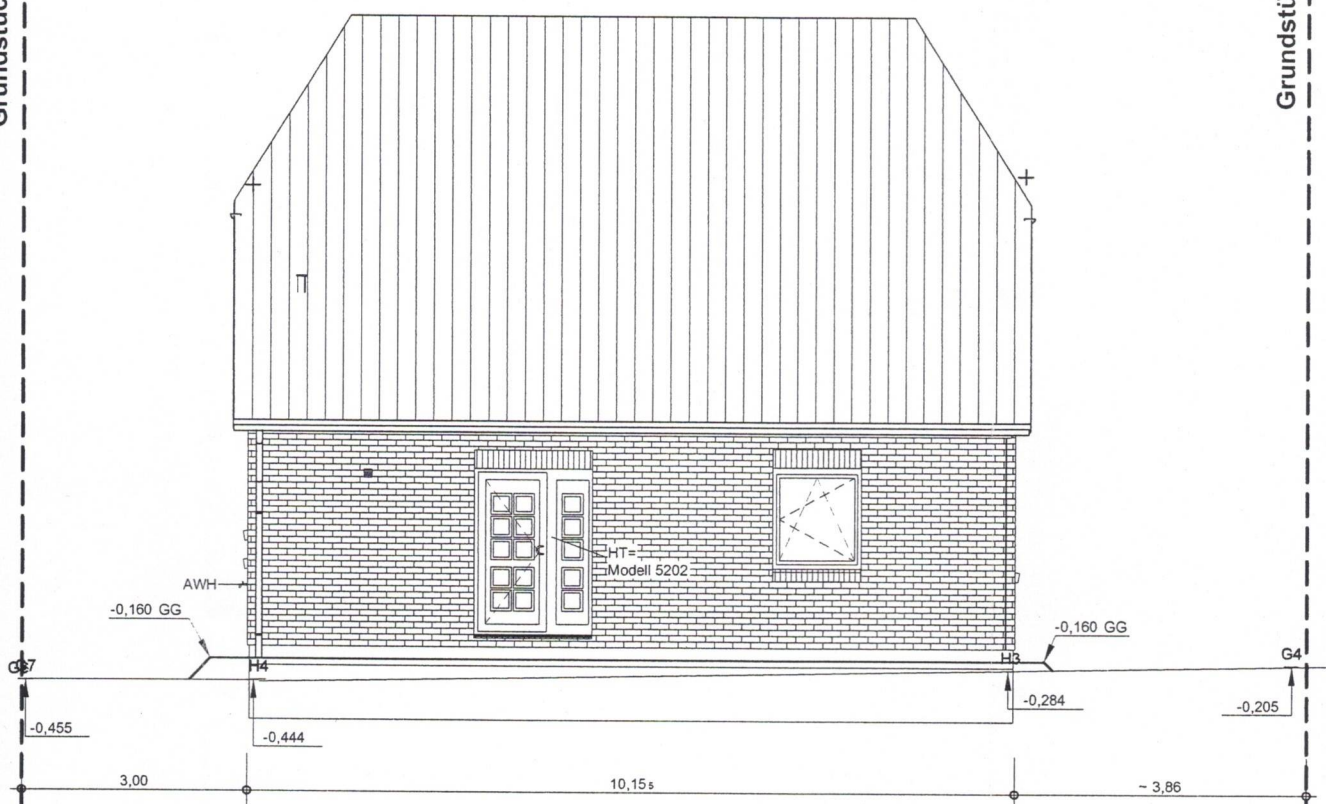

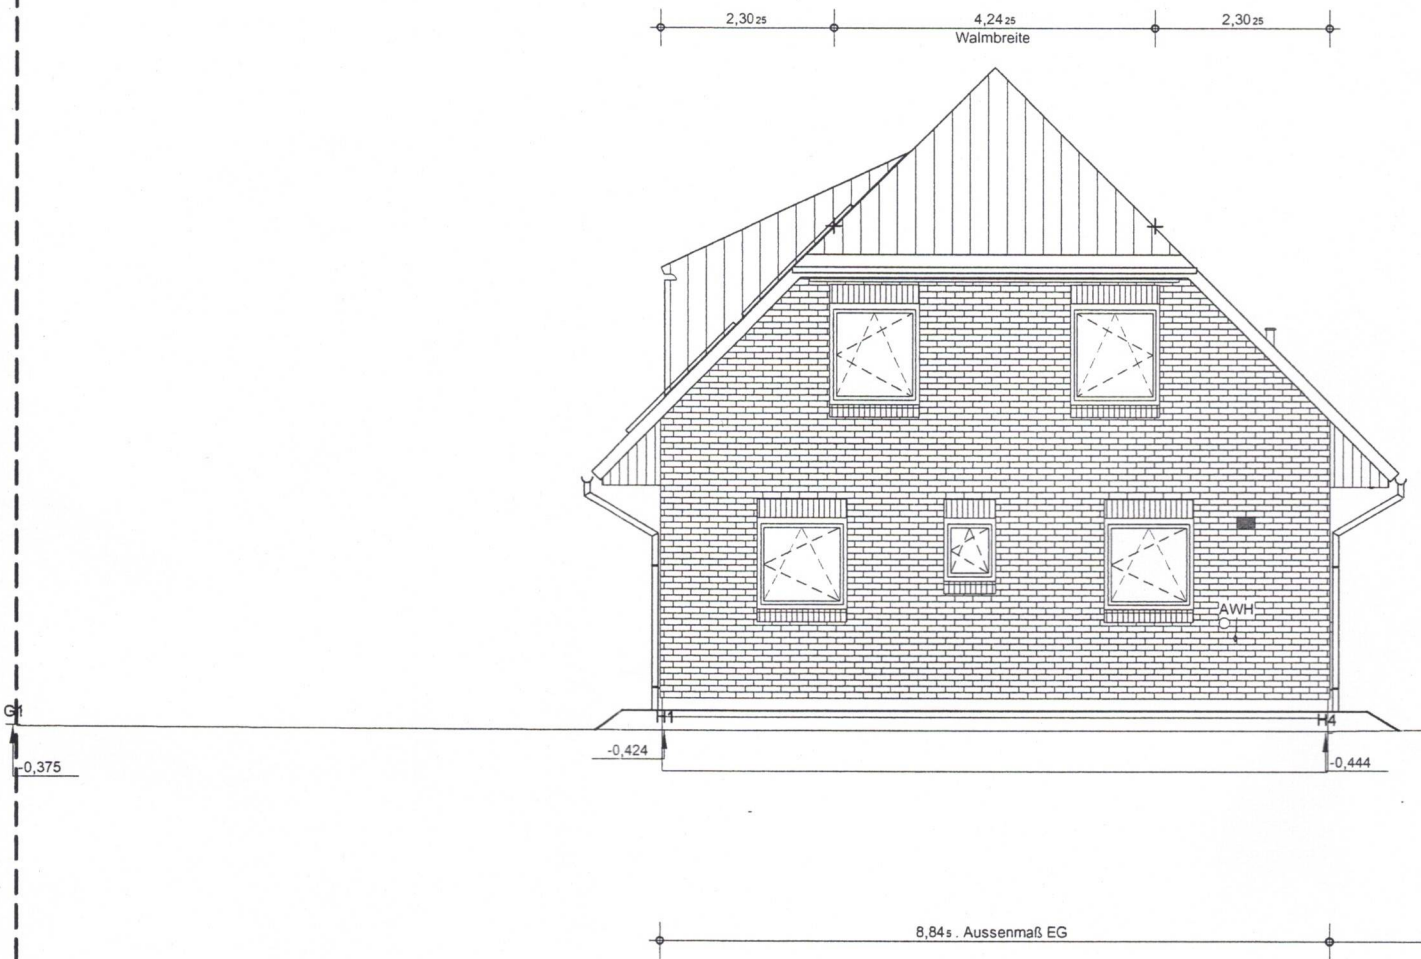


Grundstücksgrenze

Grundstücksgrenze

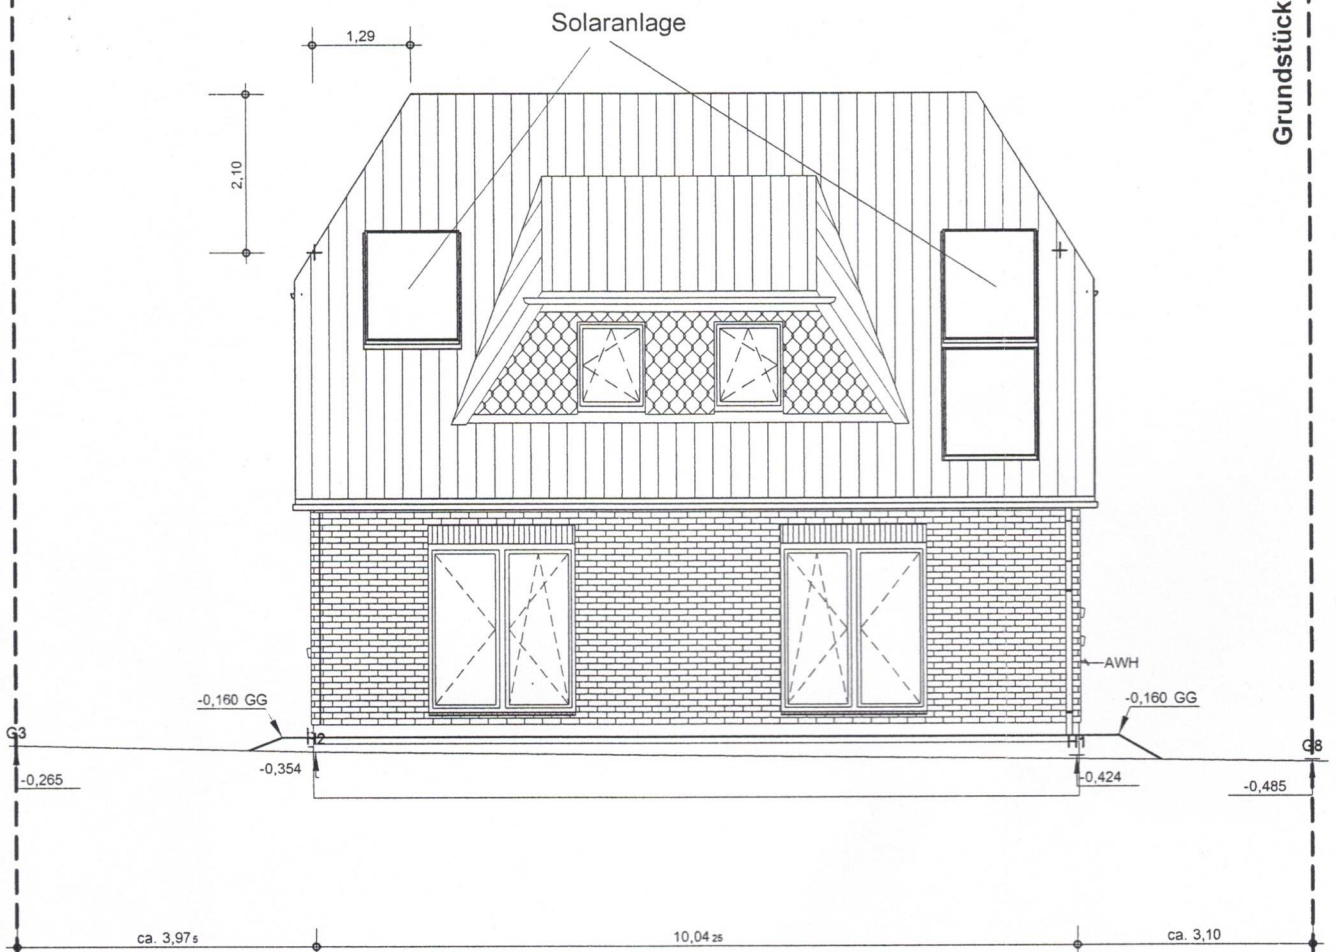

Grundstücksgrenze

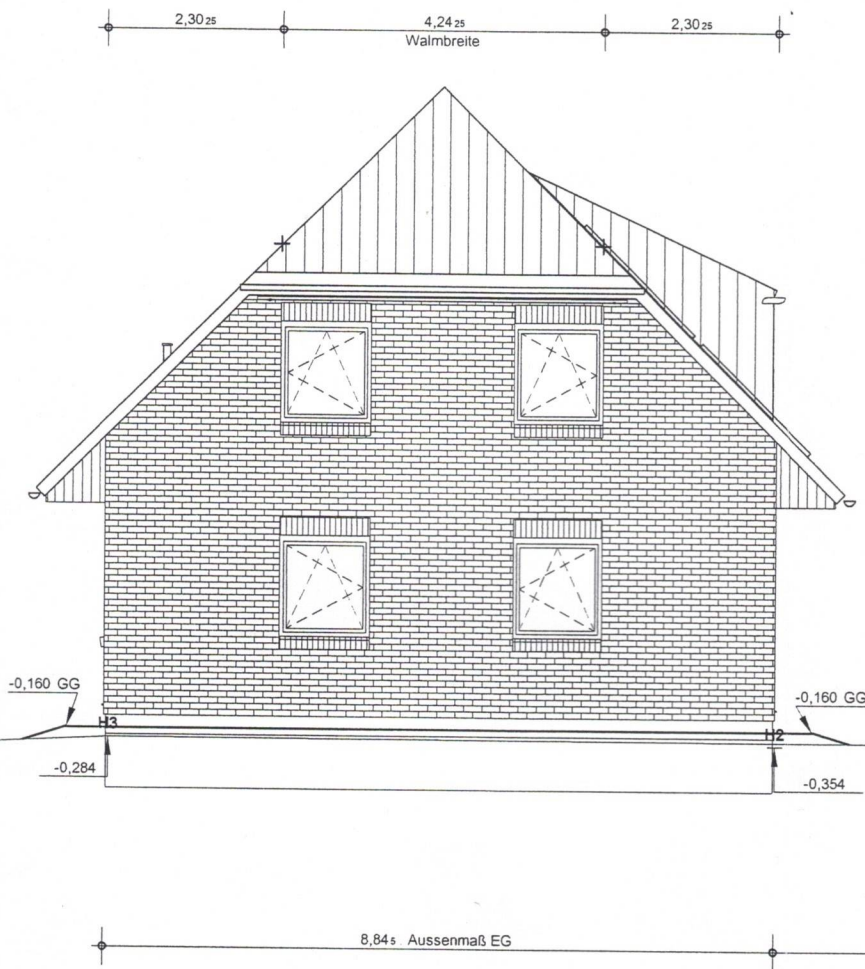

Anlage zum Genehmigungsbescheid
nach § 61 HBauO