

Hinweis: Die Abgeschlossenheitsbescheinigung begründet keine steuerrechtlichen Ansprüche!

660-03 SG 41
Aufteilungsplan
zur Bescheinigung des
Landratsamtes Ansbach


vom 18. April 2016

Ansbach, 18. April 2016
Landratsamt Ansbach

Schock
Verw. Amtfrau



Erdgeschoss | Wohnung 1

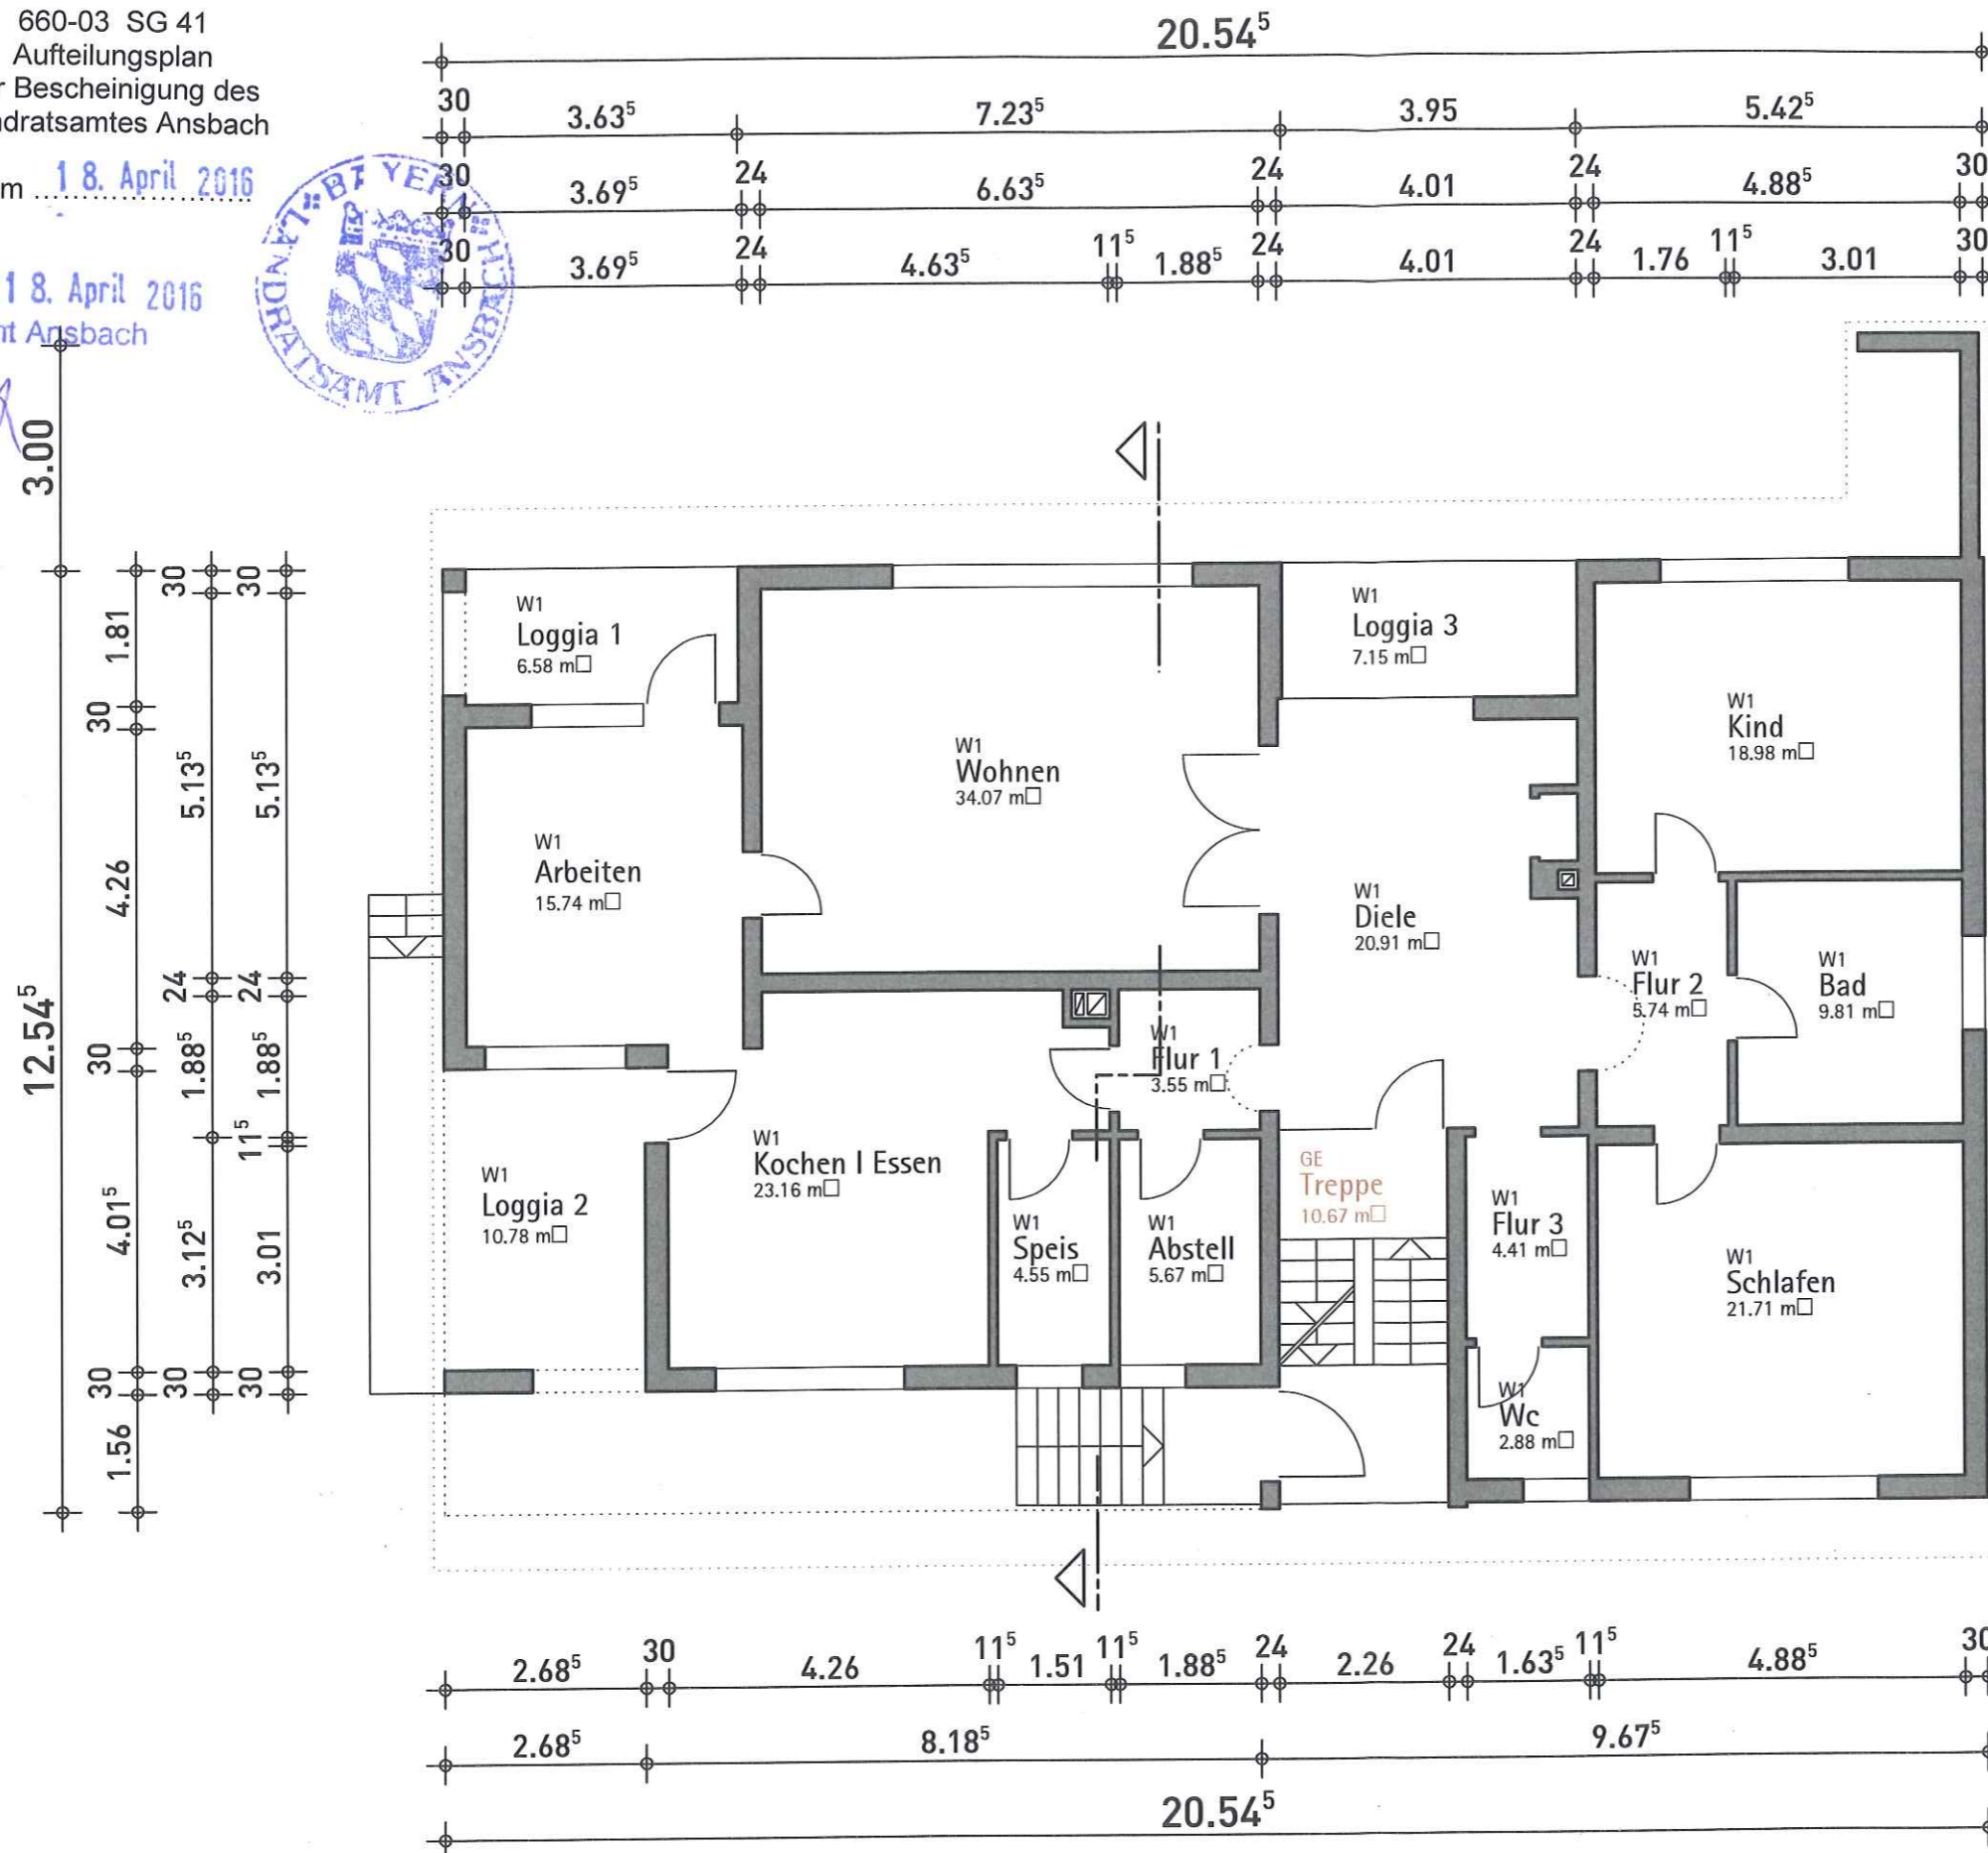

Lageplan M1/1000

Legende:

- W1 Wohnung 1
- W2 Wohnung 2
- W3 Wohnung 3
- GE Gemeinschaftsflächen
- SE Sondereigentum
- Grundstücksgrenze neu

Aufteilungsplan

Flurstück 32/1
Wattenbach 25
91586 Lichtenau
M 1/100

