



Amt für Digitalisierung, Breitband und Vermessung
Wunsiedel - Außenstelle Hof -

Klostertor 1
95028 Hof

Auszug aus dem Liegenschaftskataster

Flurkarte 1 : 500


Erstellt am 06.07.2022

Flurstück: 314
Gemarkung: Meierhof

Gemeinde: Stadt Schwarzenbach a.Wald
Landkreis: Hof
Bezirk: Oberfranken

5572619

32685327

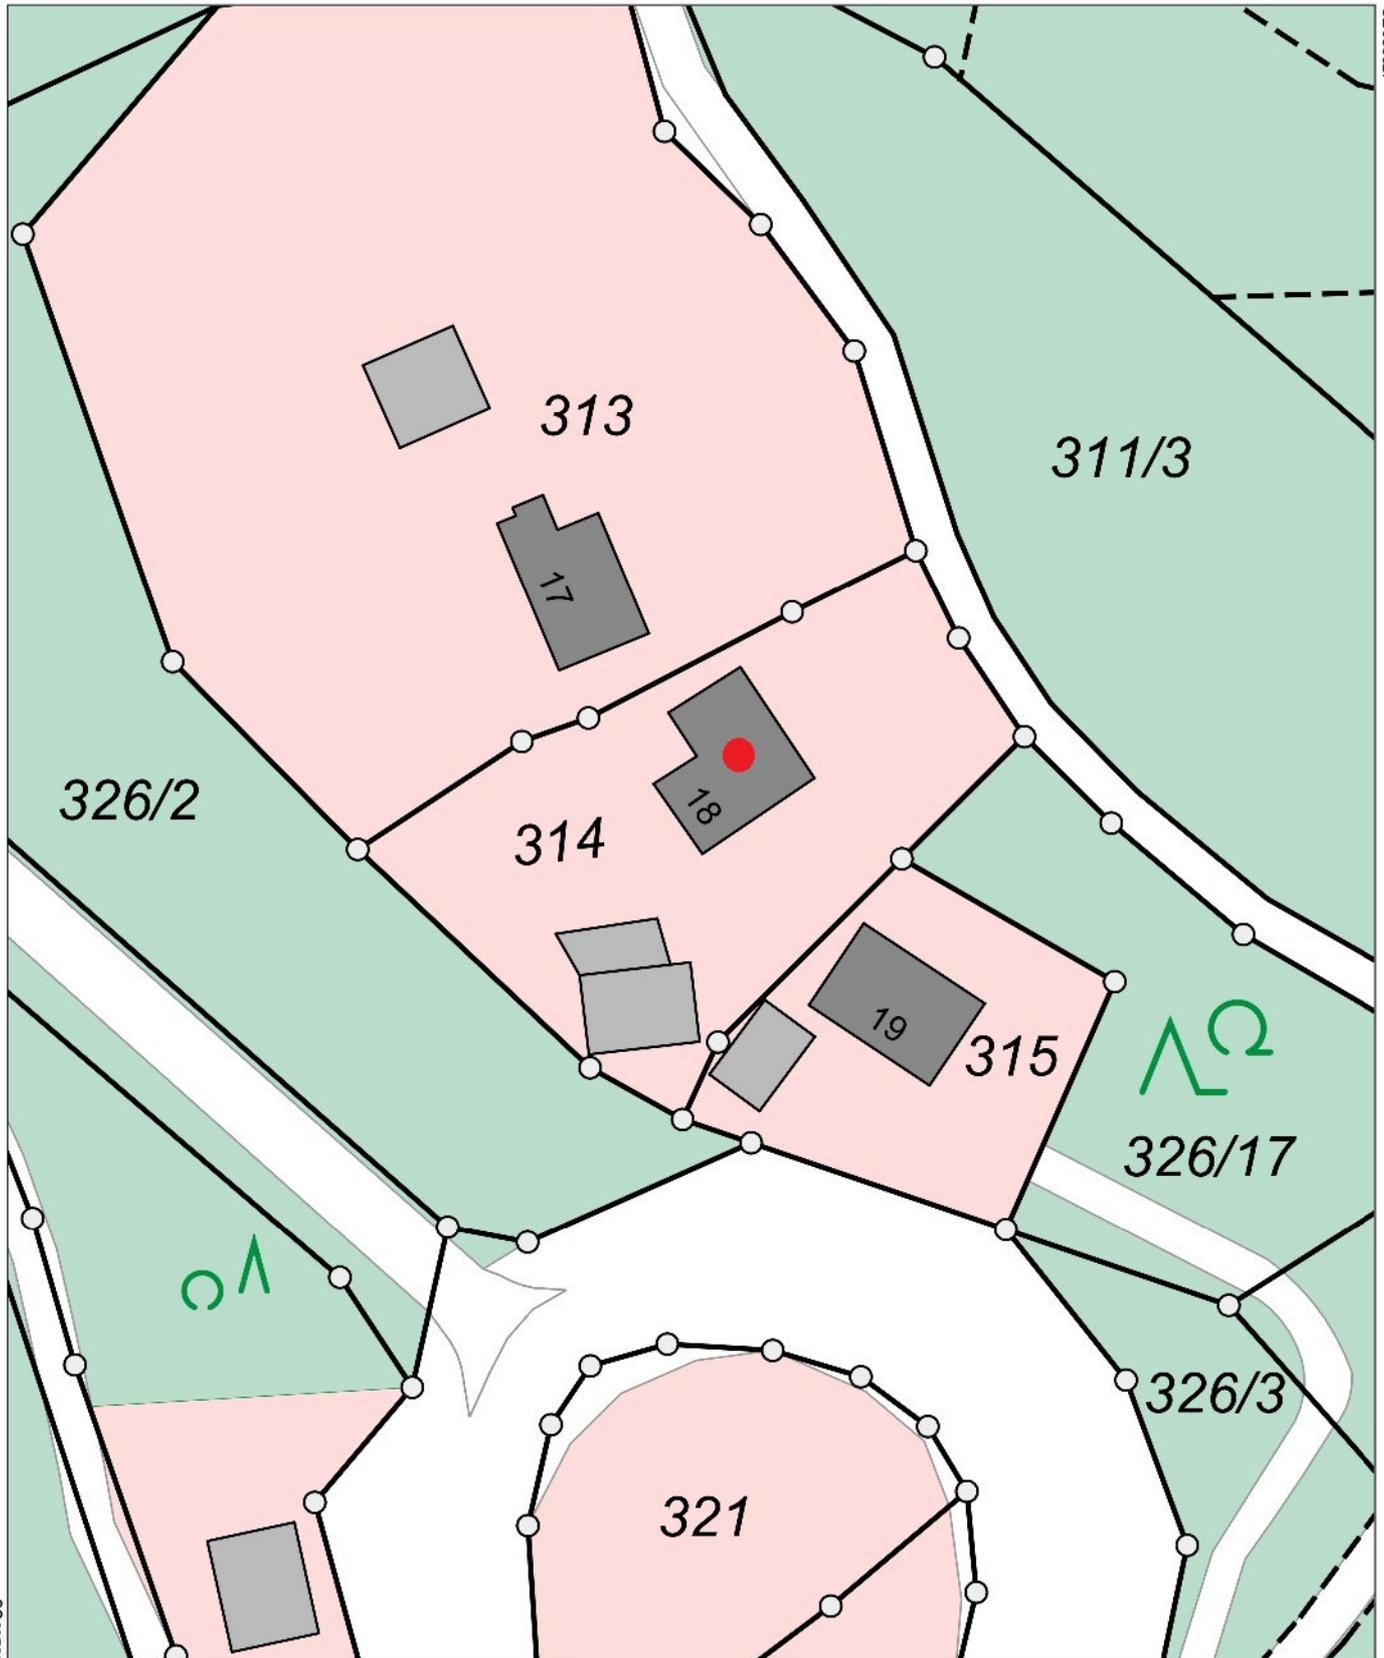

32685237

5572509

Maßstab 1:500



Vervielfältigung nur in analoger Form für den eigenen Gebrauch.
Zur Maßentnahme nur bedingt geeignet.