


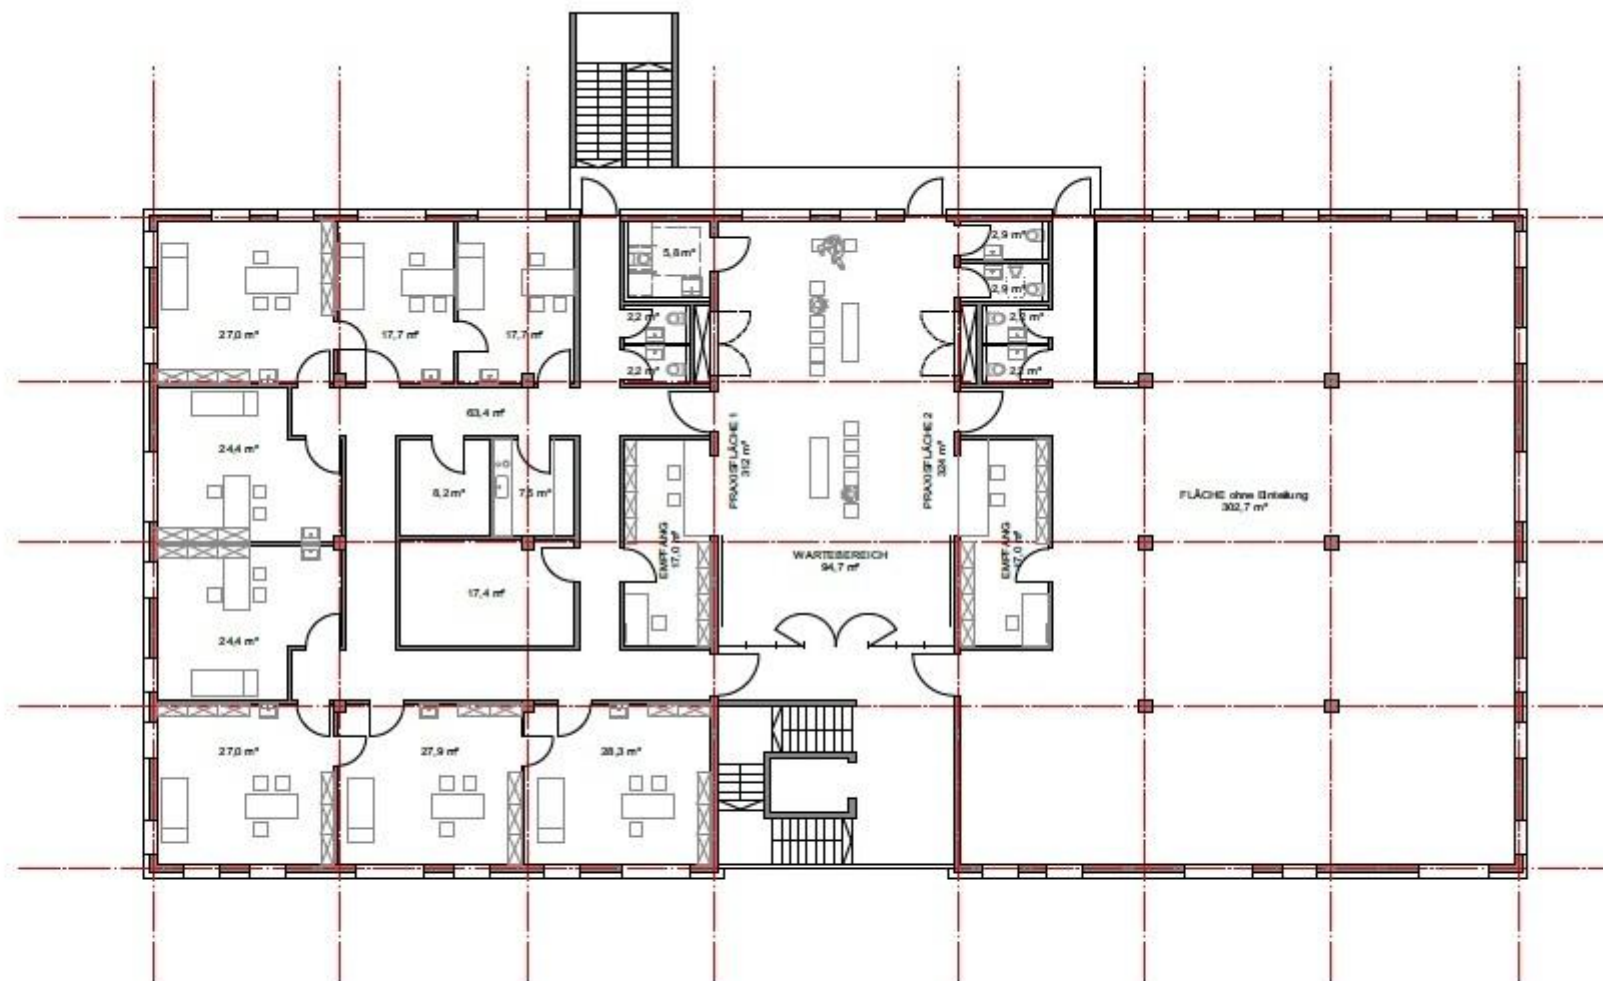

OBERGESCHOSSE

2x Praxisfläche: je 310-325 m²

Gemeinschaftlicher Wartebereich mit Besucher WCs: 106 m²

Raumaufteilung innerhalb der Teilflächen flexibel nach Anforderung