


## Berechnung der Freiflächen:

Gesamtfläche des Flurstücks 116/1: 19.938 m<sup>2</sup>

Gesamtsumme der überdachten Gebäudeflächen (nur EG): - 10.250 m<sup>2</sup>

errechnete Freiflächen: 9.688 m<sup>2</sup>

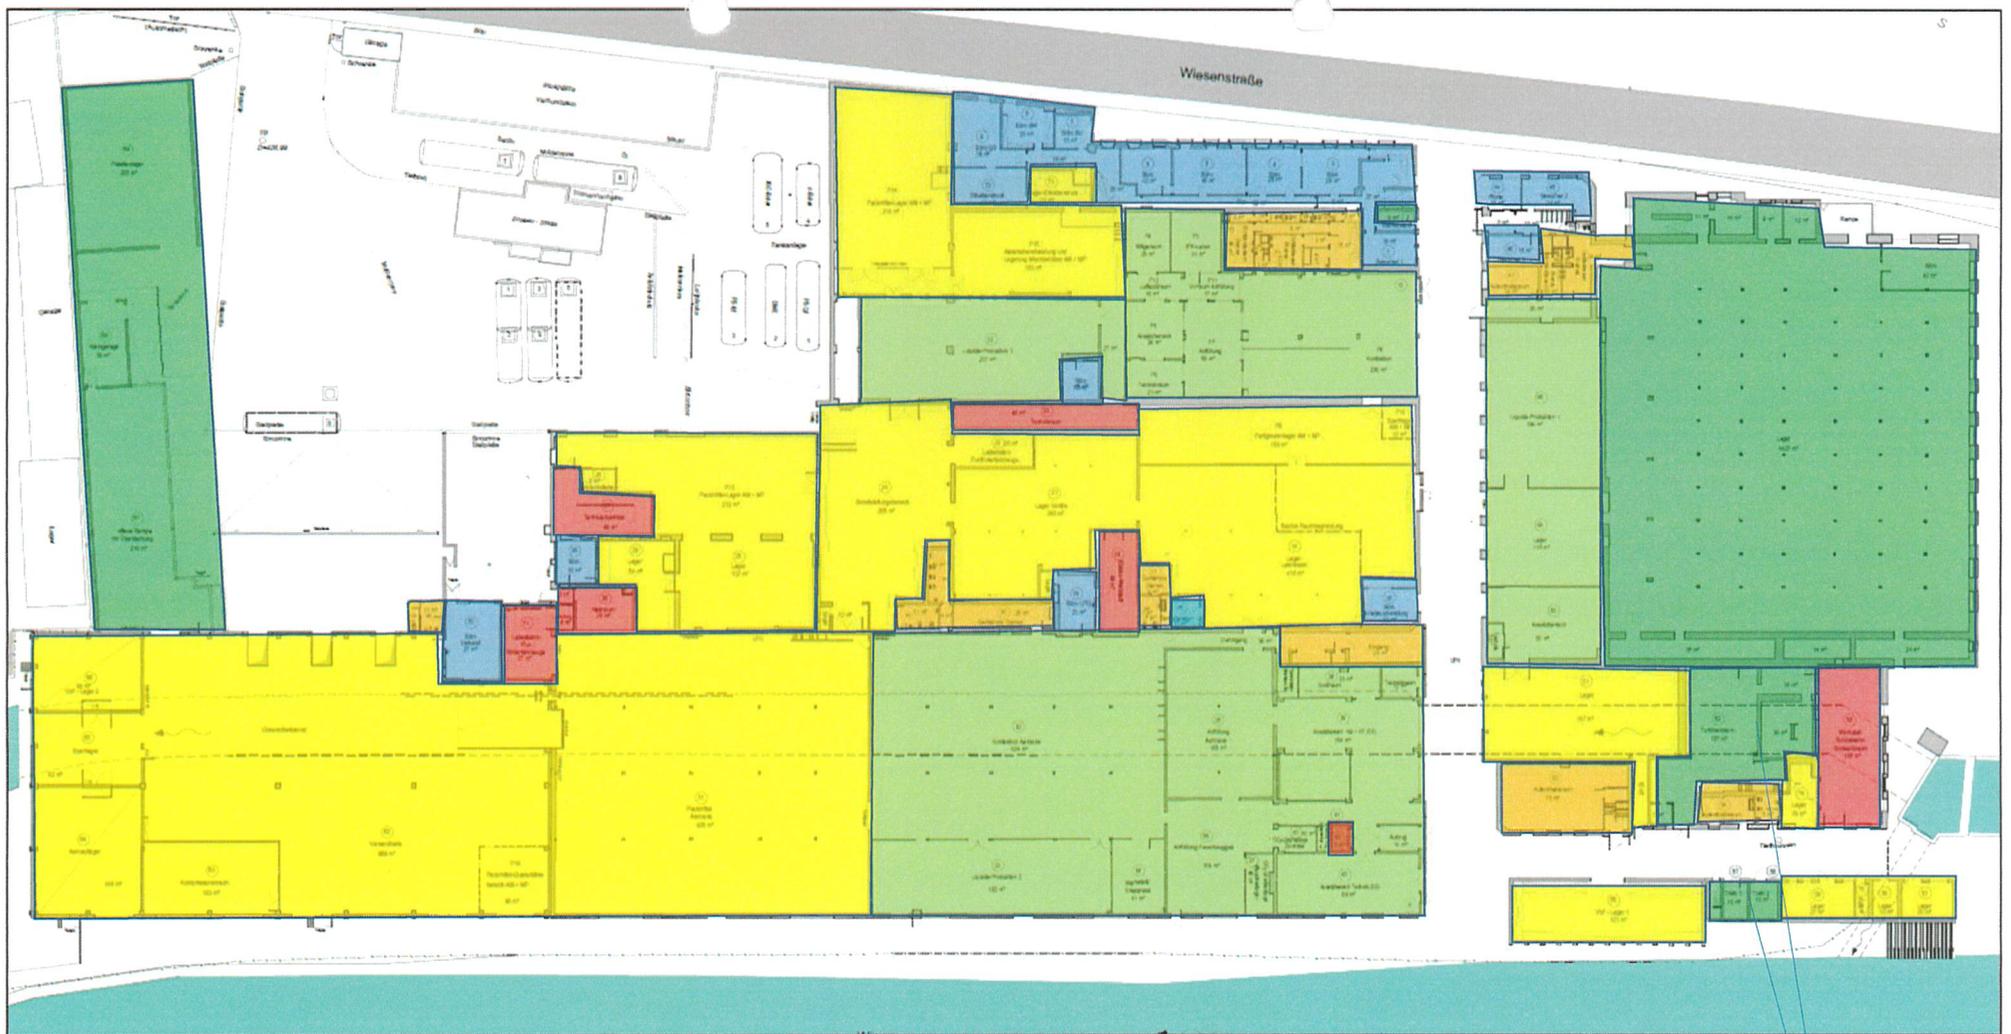

mitbenutzt von Kraftwerksbetreiber  
Kaiser und Energiedienst AG

## Flächennutzung und -größe EG + 1. OG

Büro-und Besprechungsräume:		824 m <sup>2</sup>	Lagerräume:		5.339 m <sup>2</sup>
Pausen- Umkleideräume und WCs:		219 m <sup>2</sup>	Technikräume:		816 m <sup>2</sup>
Produktionsräume:		2.260 m <sup>2</sup>	Laborräume:		187 m <sup>2</sup>
			Weiteres:		4.894 m <sup>2</sup> (davon 4.166 m <sup>2</sup> Hochbau)

Gesamtsumme der überdachten Gebäudeflächen (EG + 1. OG): 14.539 m<sup>2</sup>