



Erdgeschoss Ketschengasse 32

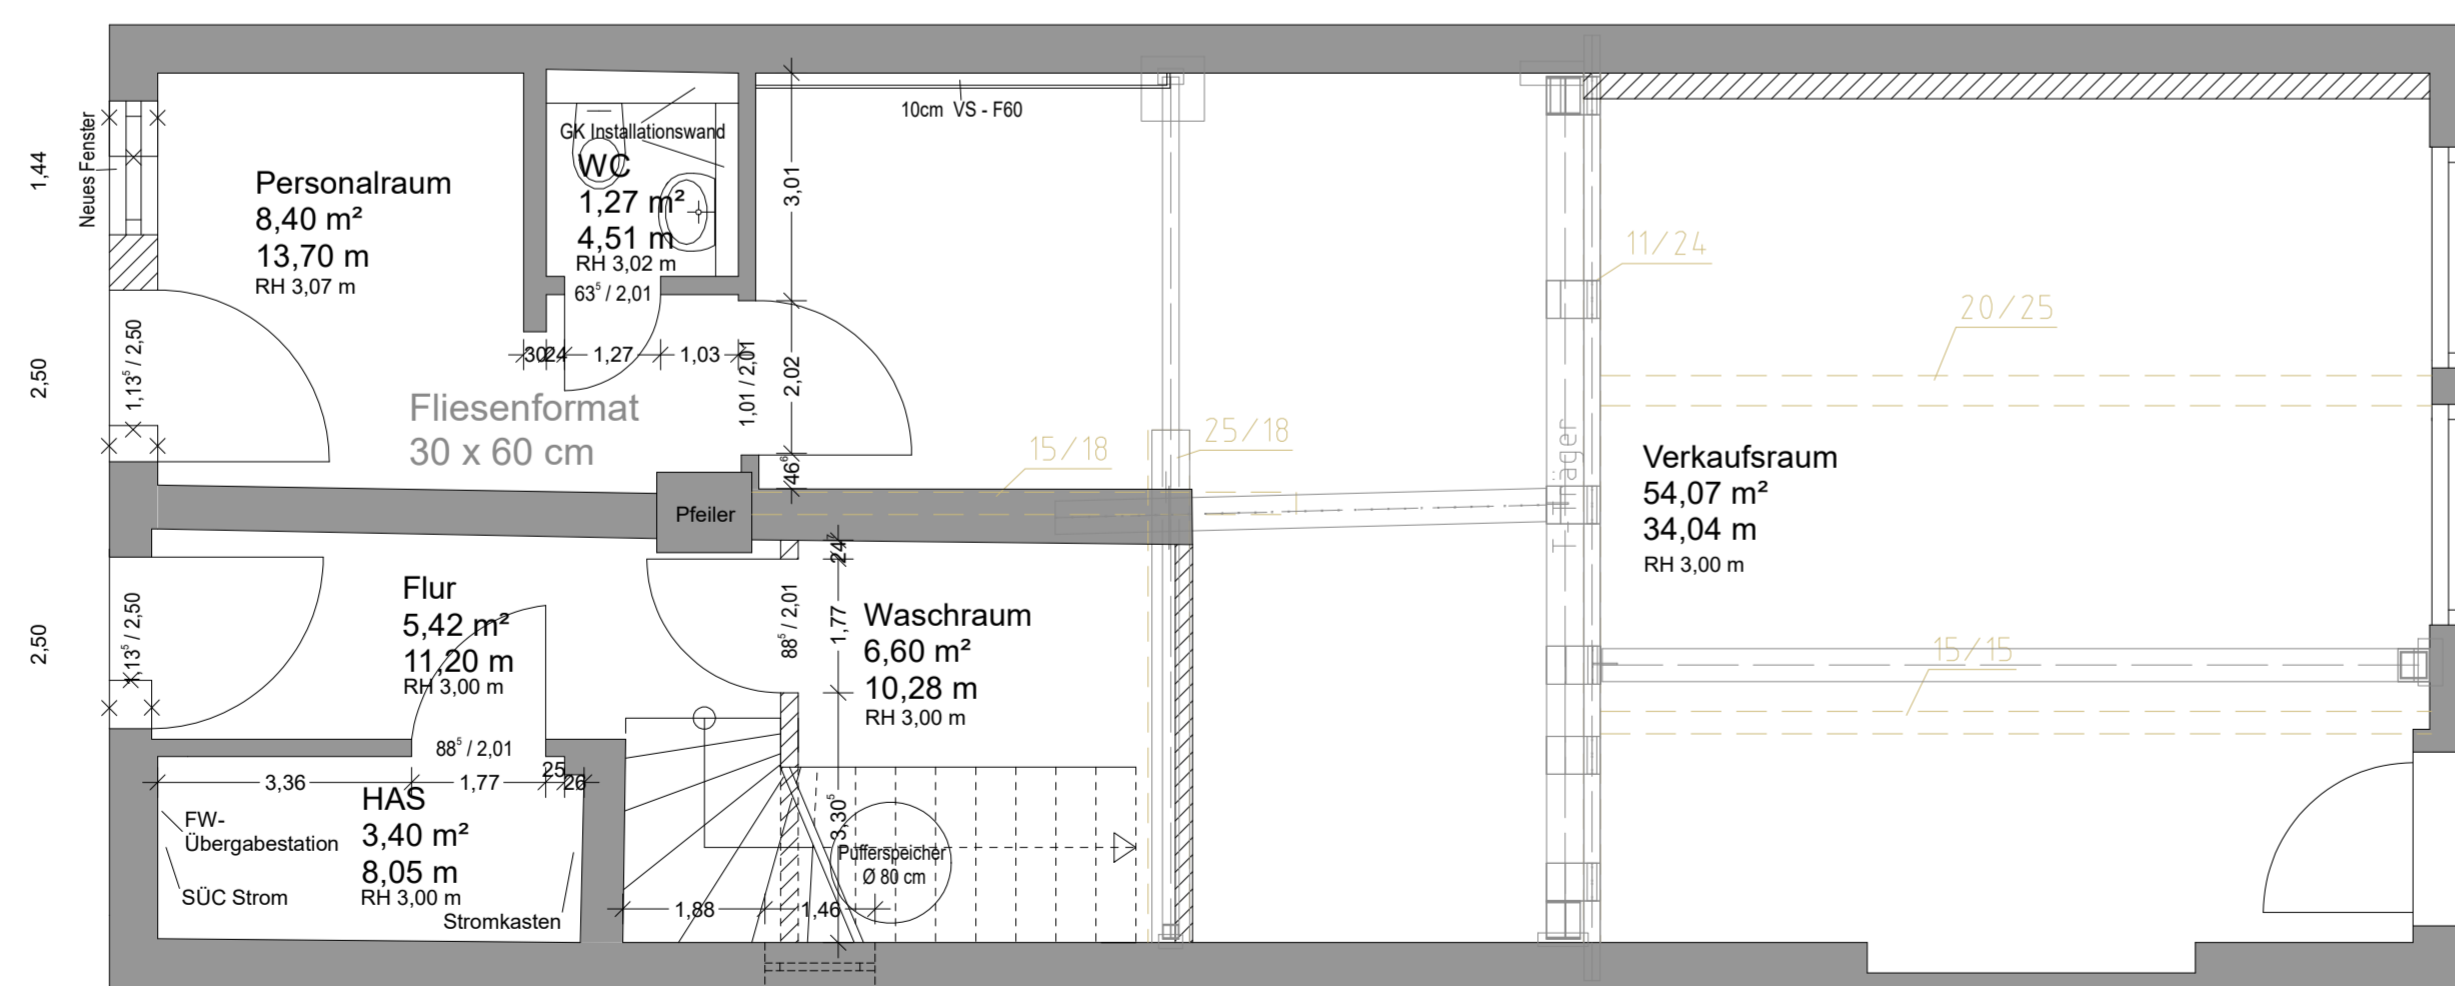

Erdgeschoss Ketschengasse 30

c					
b					
a					
Nr.	Art der Änderung	geändert am	Name	geprüft am	Name
Bauvorhaben: Sanierung des bestehenden Wohn- und Geschäftshauses Coburg Ketschengasse 30 + 32			Anlage:		
Vorhabensträger: Birzer, Kittner, Weber GmbH & Co KG			Projekt-Nr.: 17.98.5.03		
Landkreis: Coburg		Stadt: Coburg			
Maßstab:	Grundriss Erdgeschoss		Tag	Name	
1 : 50			bearb.	25.03.19	J. Schumann
			gez.	02.11.17	J. Schumann
			gepr.	25.03.19	R.-V. Hohnhaus
Vorhabensträger:			 Kittner & Weber Ingenieurbüro Tel. 09562/98009-0 Fax. 09562/98009-25 Herzogstraße 7 - 96242 Sonnefeld		
Datum:			Datum: 08.04.2019		