


BvA . Villa Elisabeth Bad - Bergzabern
Deckblatt Wohnung Nr. 15 1.OG

Maßstab 1 : 50

Anerkannt:

Bad Bergzabern, den. 22. 10. 83.

..... *Rimmale*
(Unterschrift)

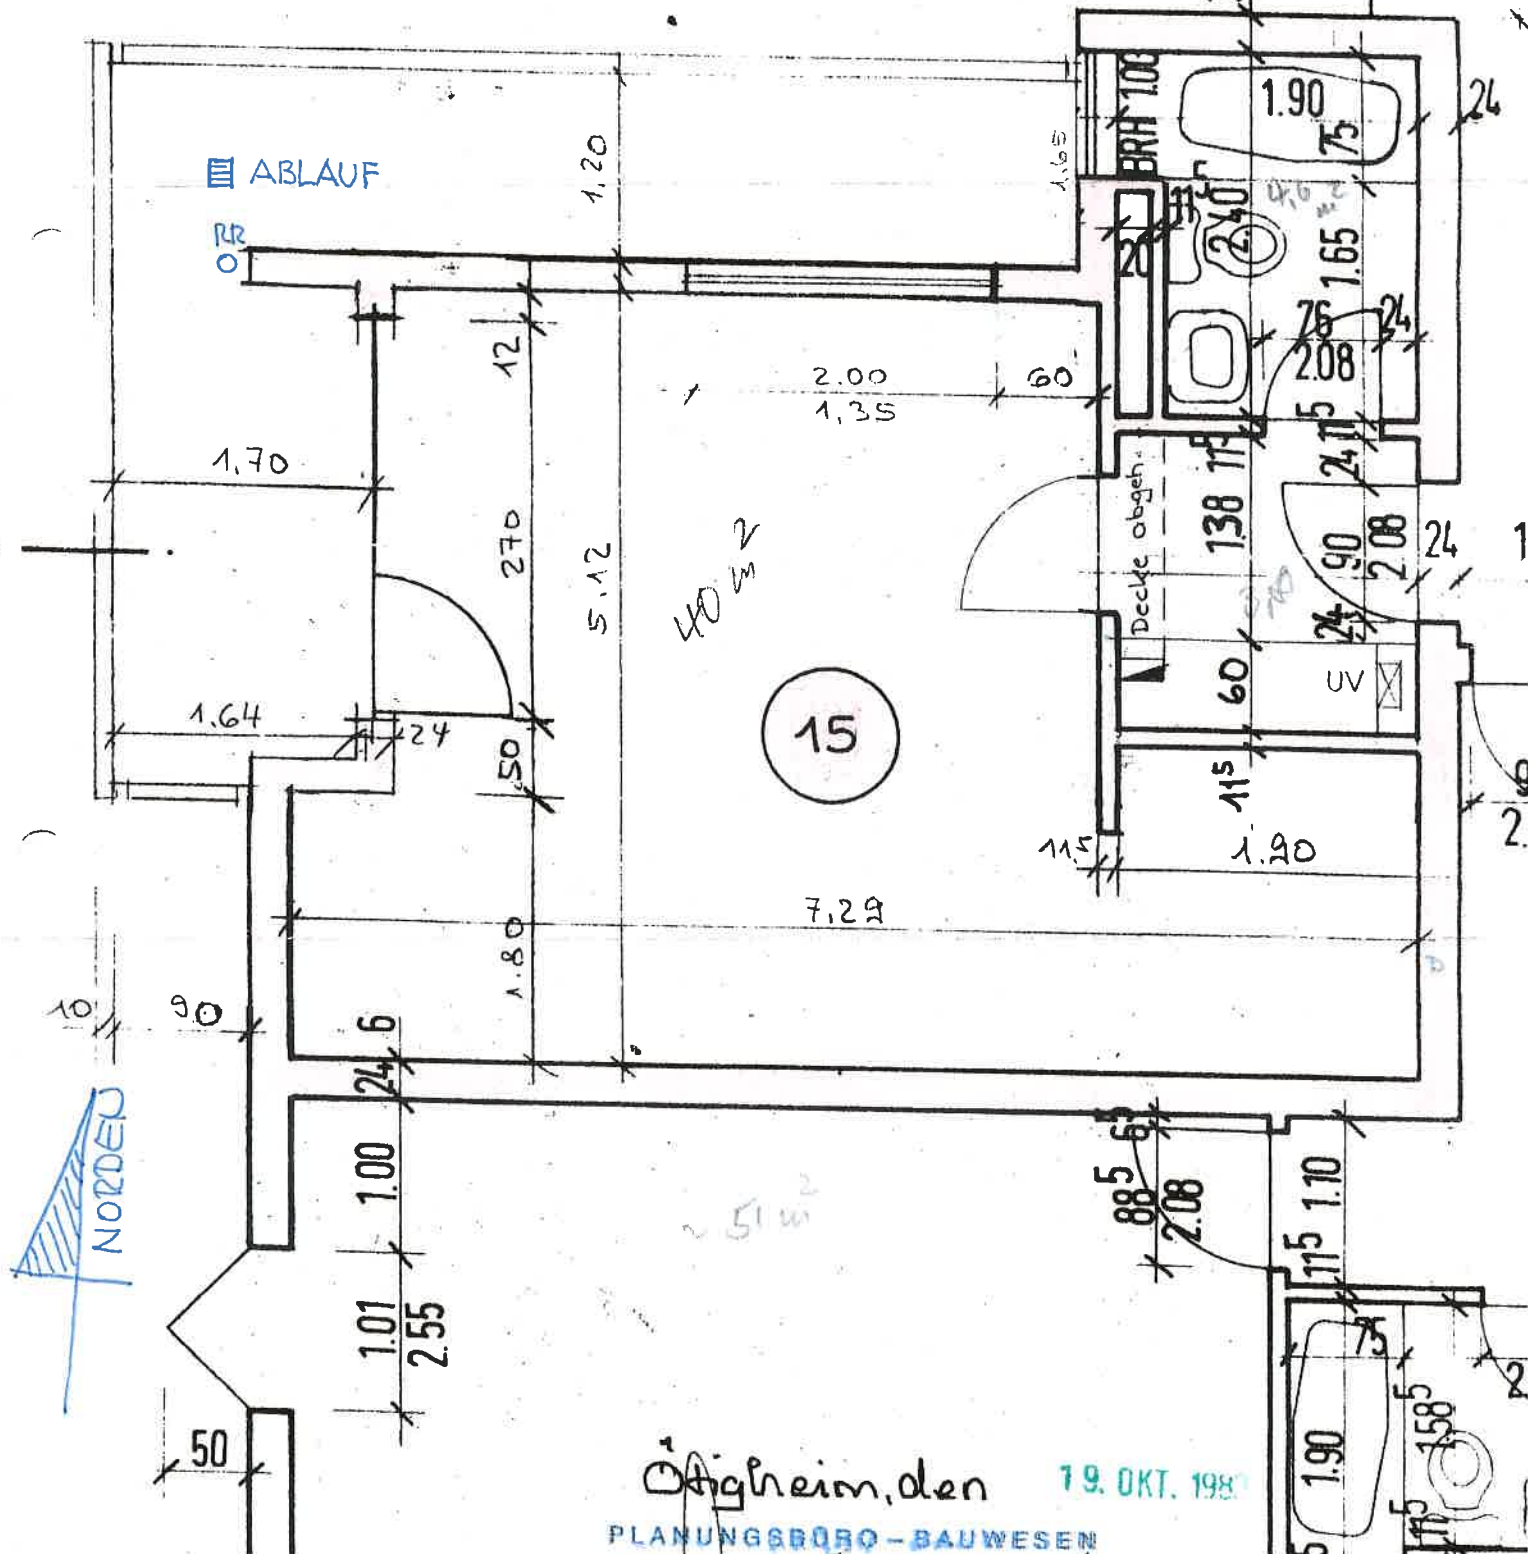

Ötigheim, den 19. OKT. 1983
PLANUNGSBÜRO - BAUWESEN