



-0.220 m ü. NN

-0.220 m ü. NN

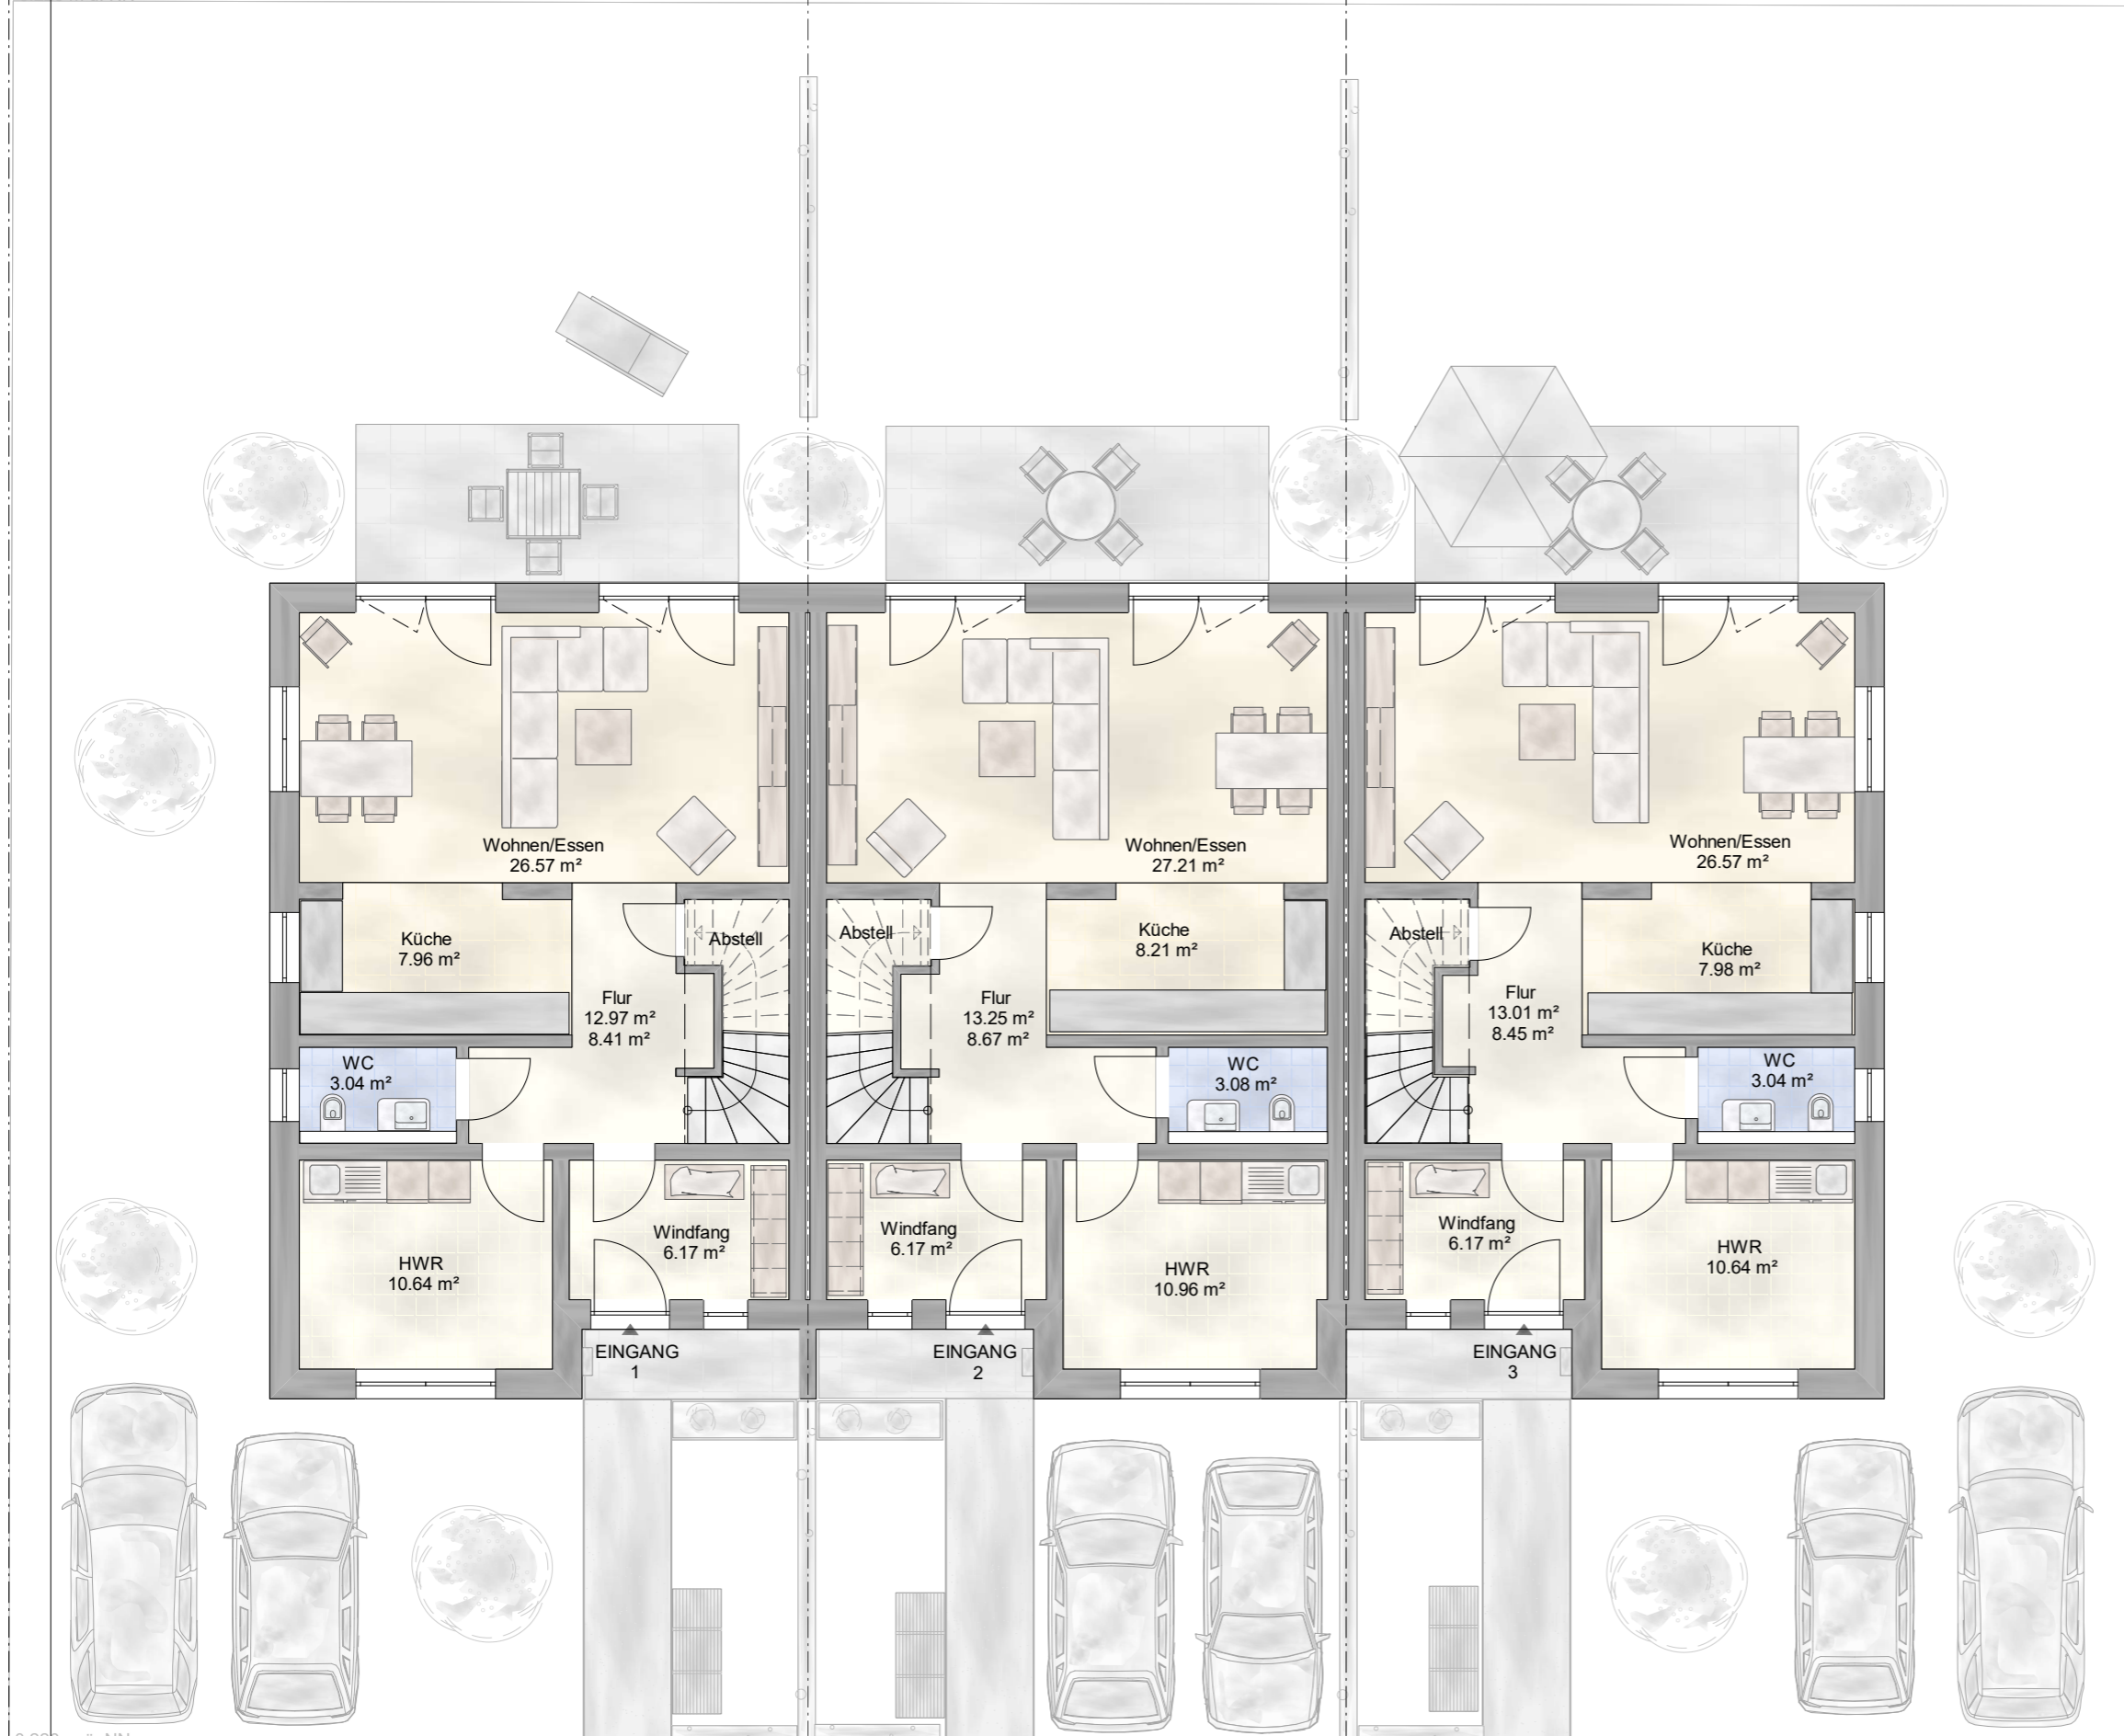

0.220 m ü. NN

0.220 m ü. NN

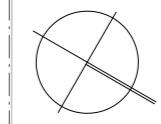

DITTMAR

Baugesellschaft
mbH + Co

Bauunternehmung KG

GEZ.	DATUM	GEÄNDERT	INDEX
CD	27.05.2024		

Erdgeschoss 1:100

BAUVORHABEN BV Eichholz: 3-Reihenhäuser
Fuldabrück-Dittershausen, Baugebiet Südliche Schulstraße

PLANUNG DITTMAR Baugesellschaft mbH & Co. KG
Dörnhagener Str. 29
34302 Guxhagen
05665-2007
info@dittmar-bau.de

UNTERSCHRIFT

BAUHERR Eichholz Immobilien

UNTERSCHRIFT

PROJEKTNR.