




Kellergeschoss
Nutzfläche 32,15qm, umbauter Raum 65,68 ccm



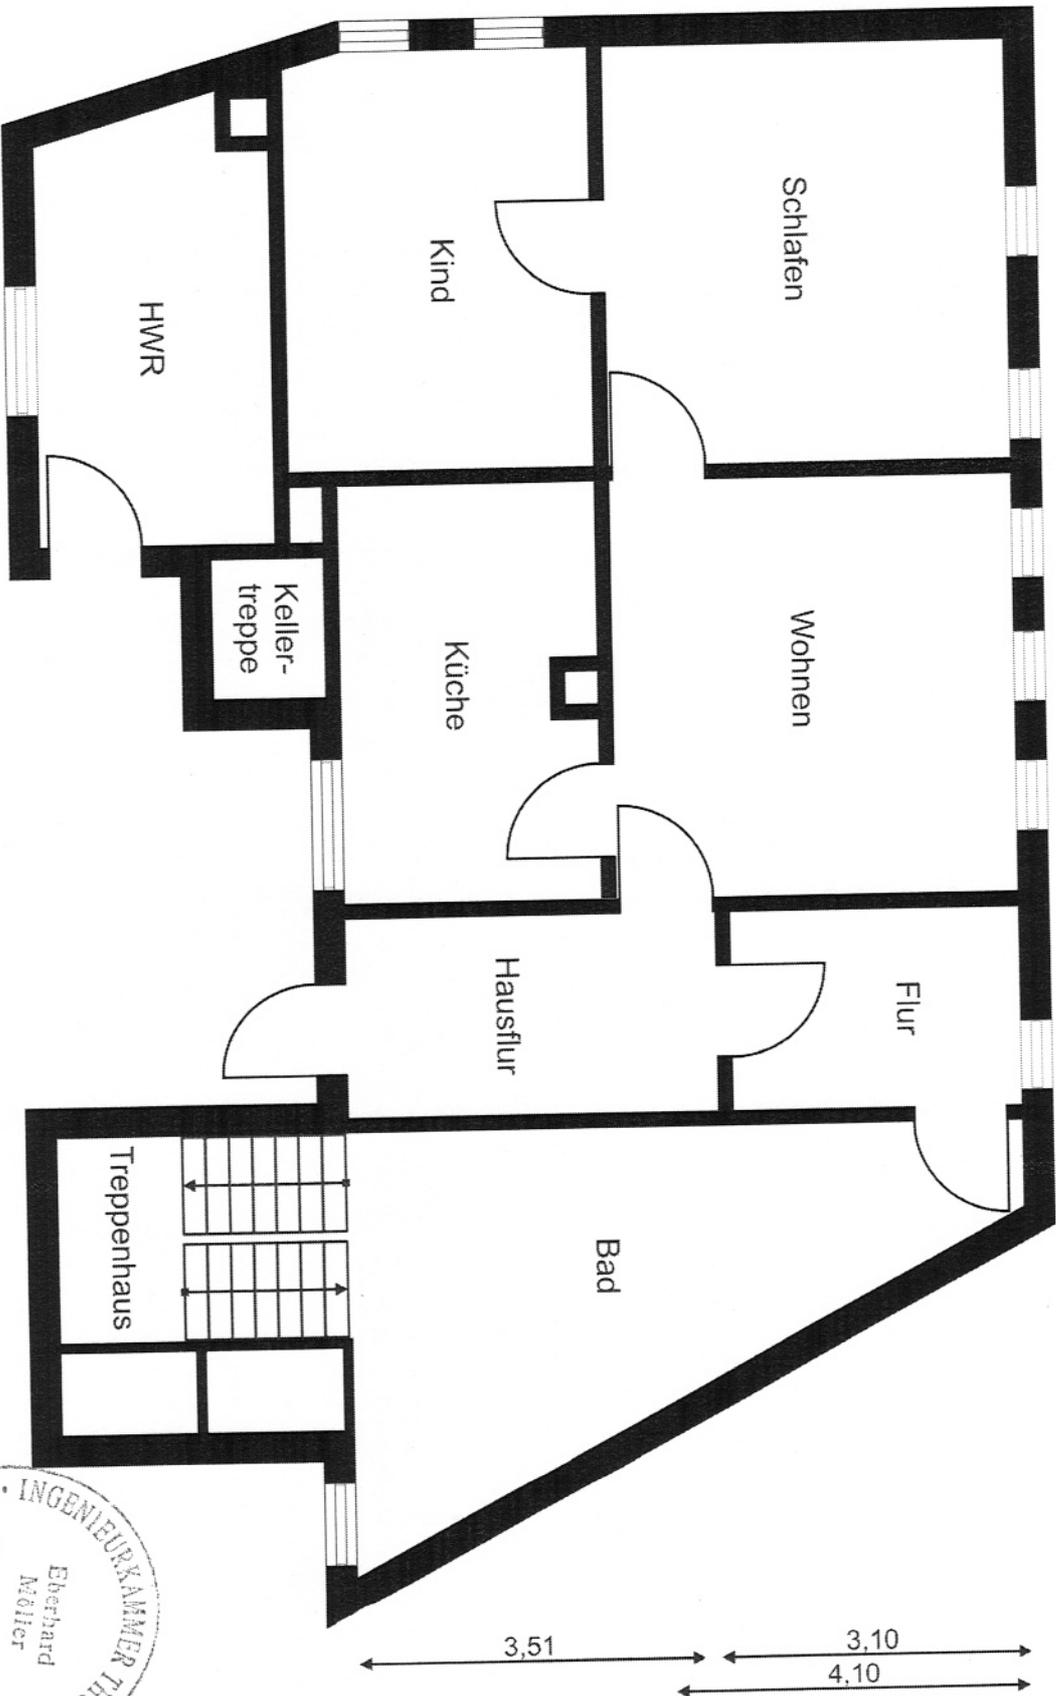


1,10

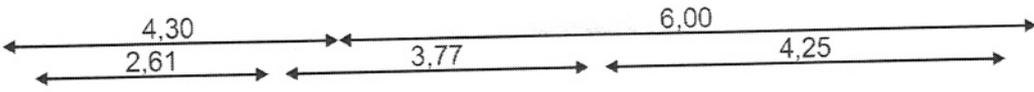




Erdgeschoss
 Wohnfläche 80,47 qm, Nutzfläche 107,81 qm, umbauter Raum 253,33 ccm

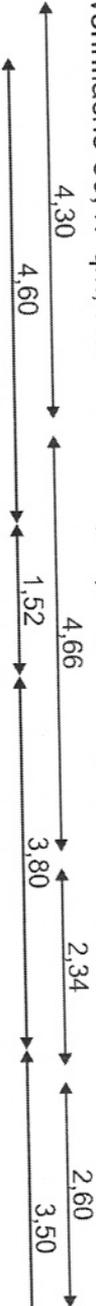

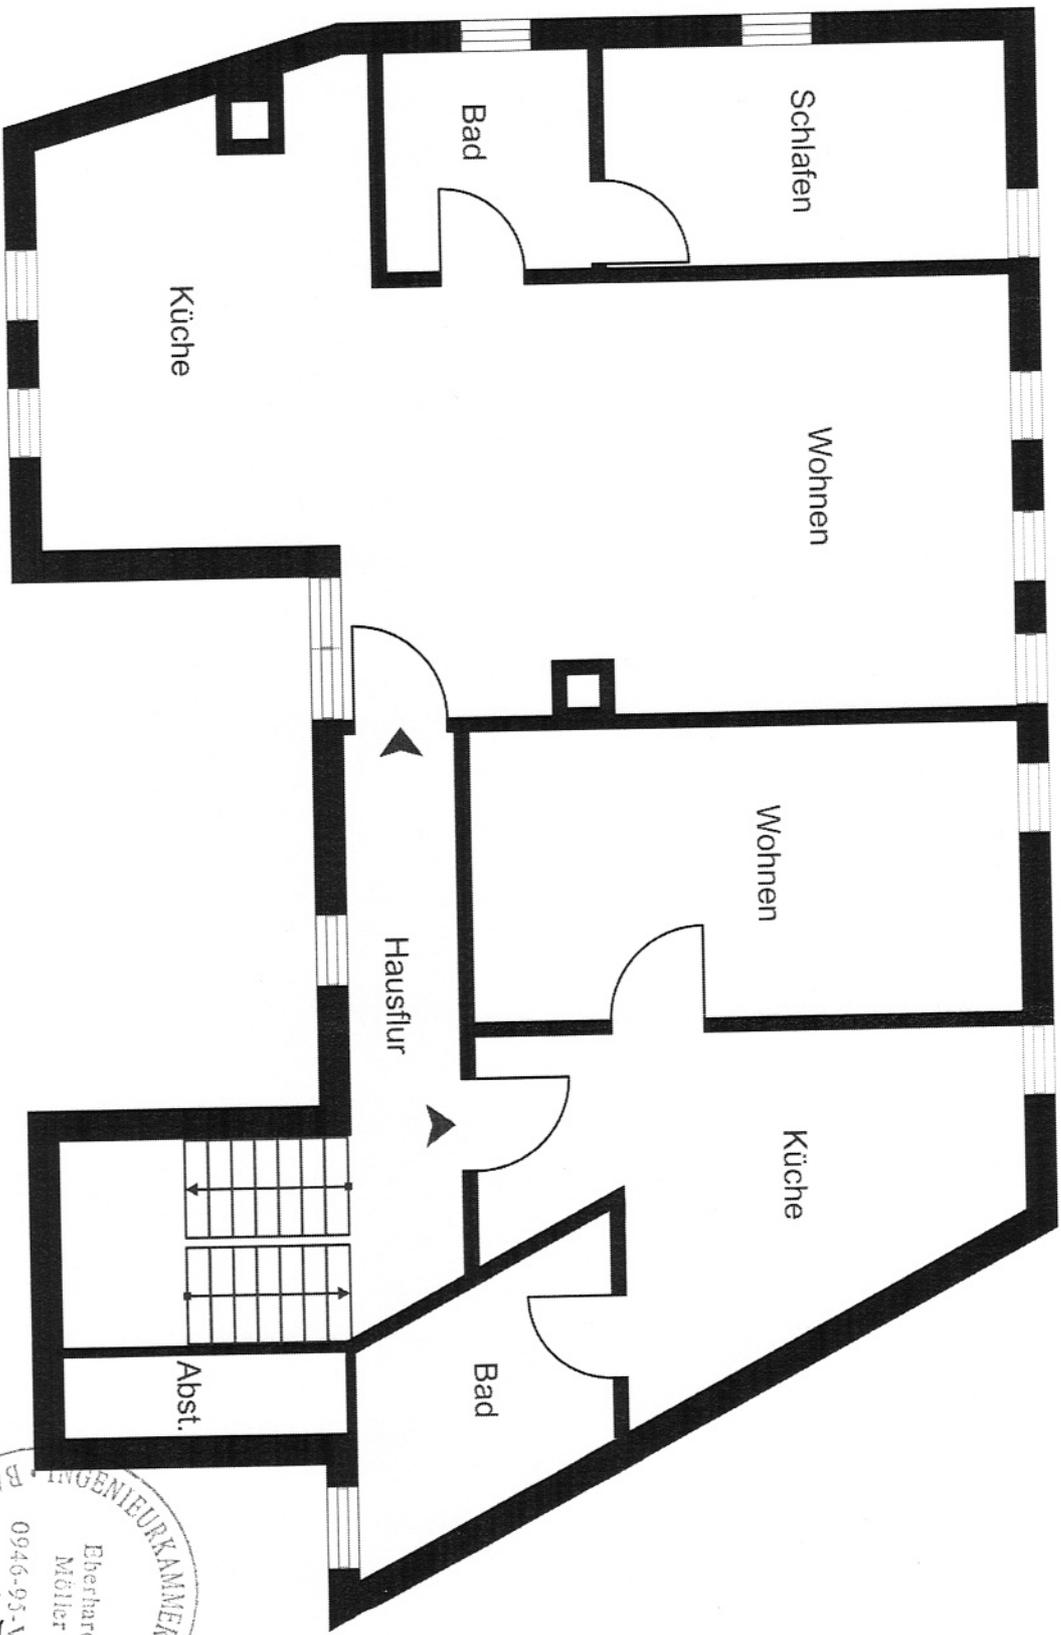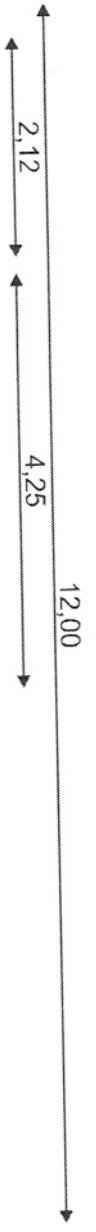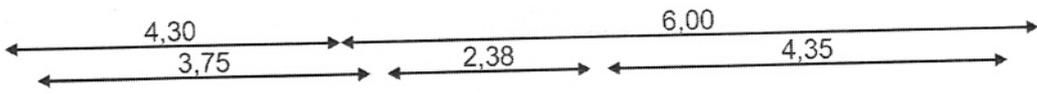


1. Obergeschoss
 Wohnfläche 85,83 qm, Nutzfläche 103,80 qm, umbauter Raum 249,12 ccm

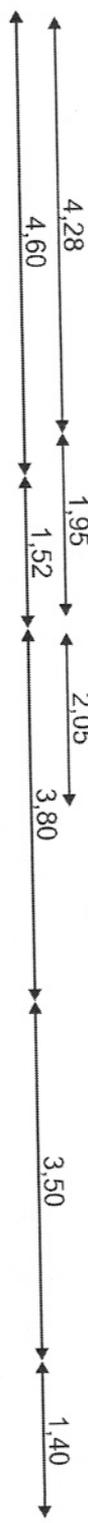

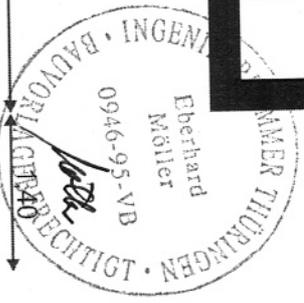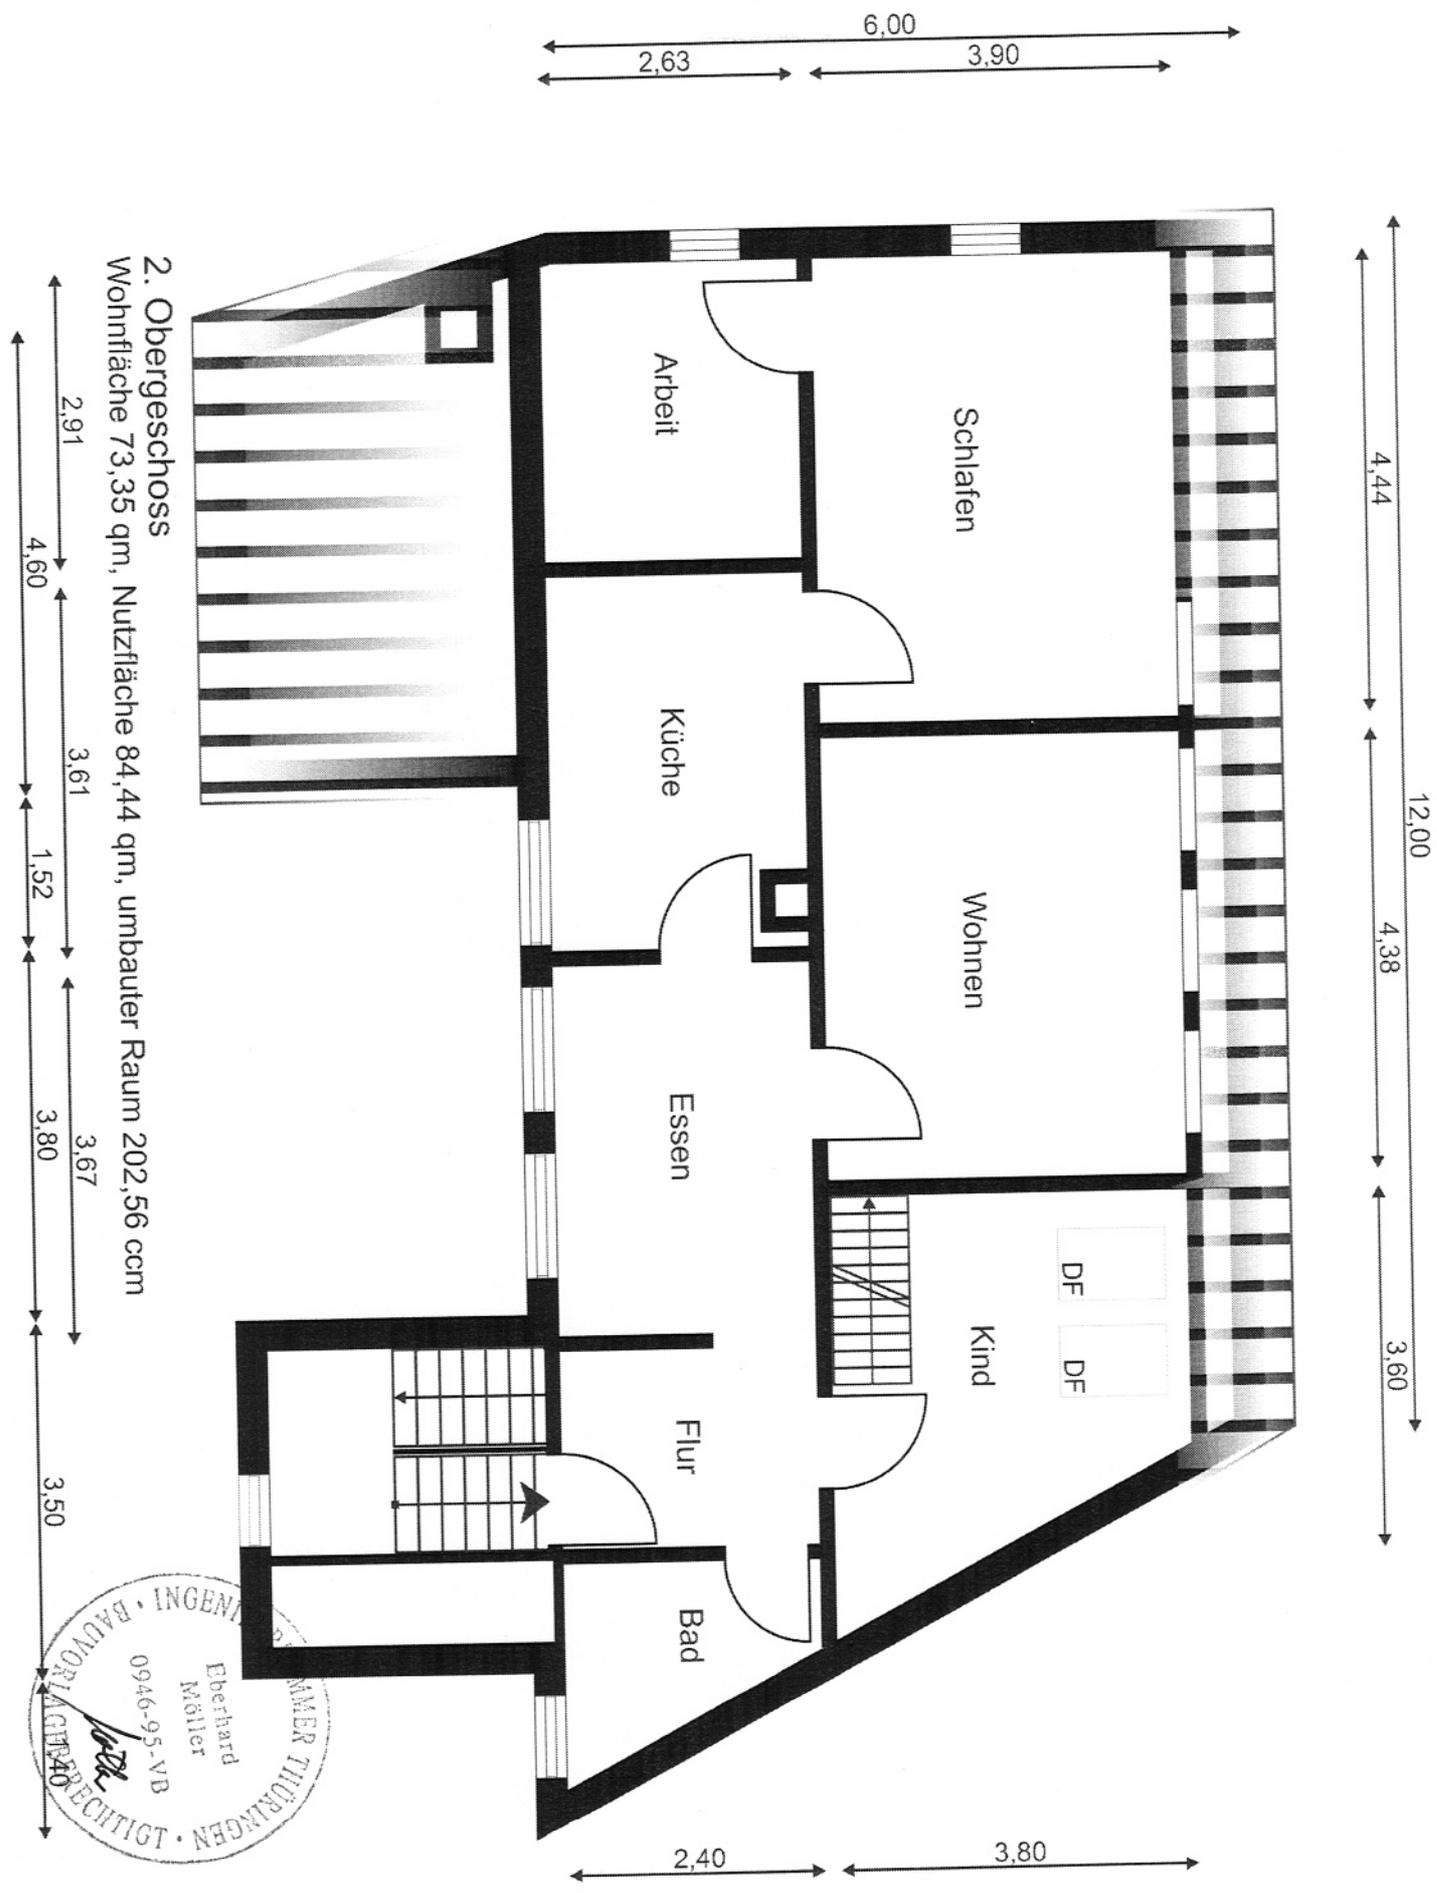

2.20 2.20

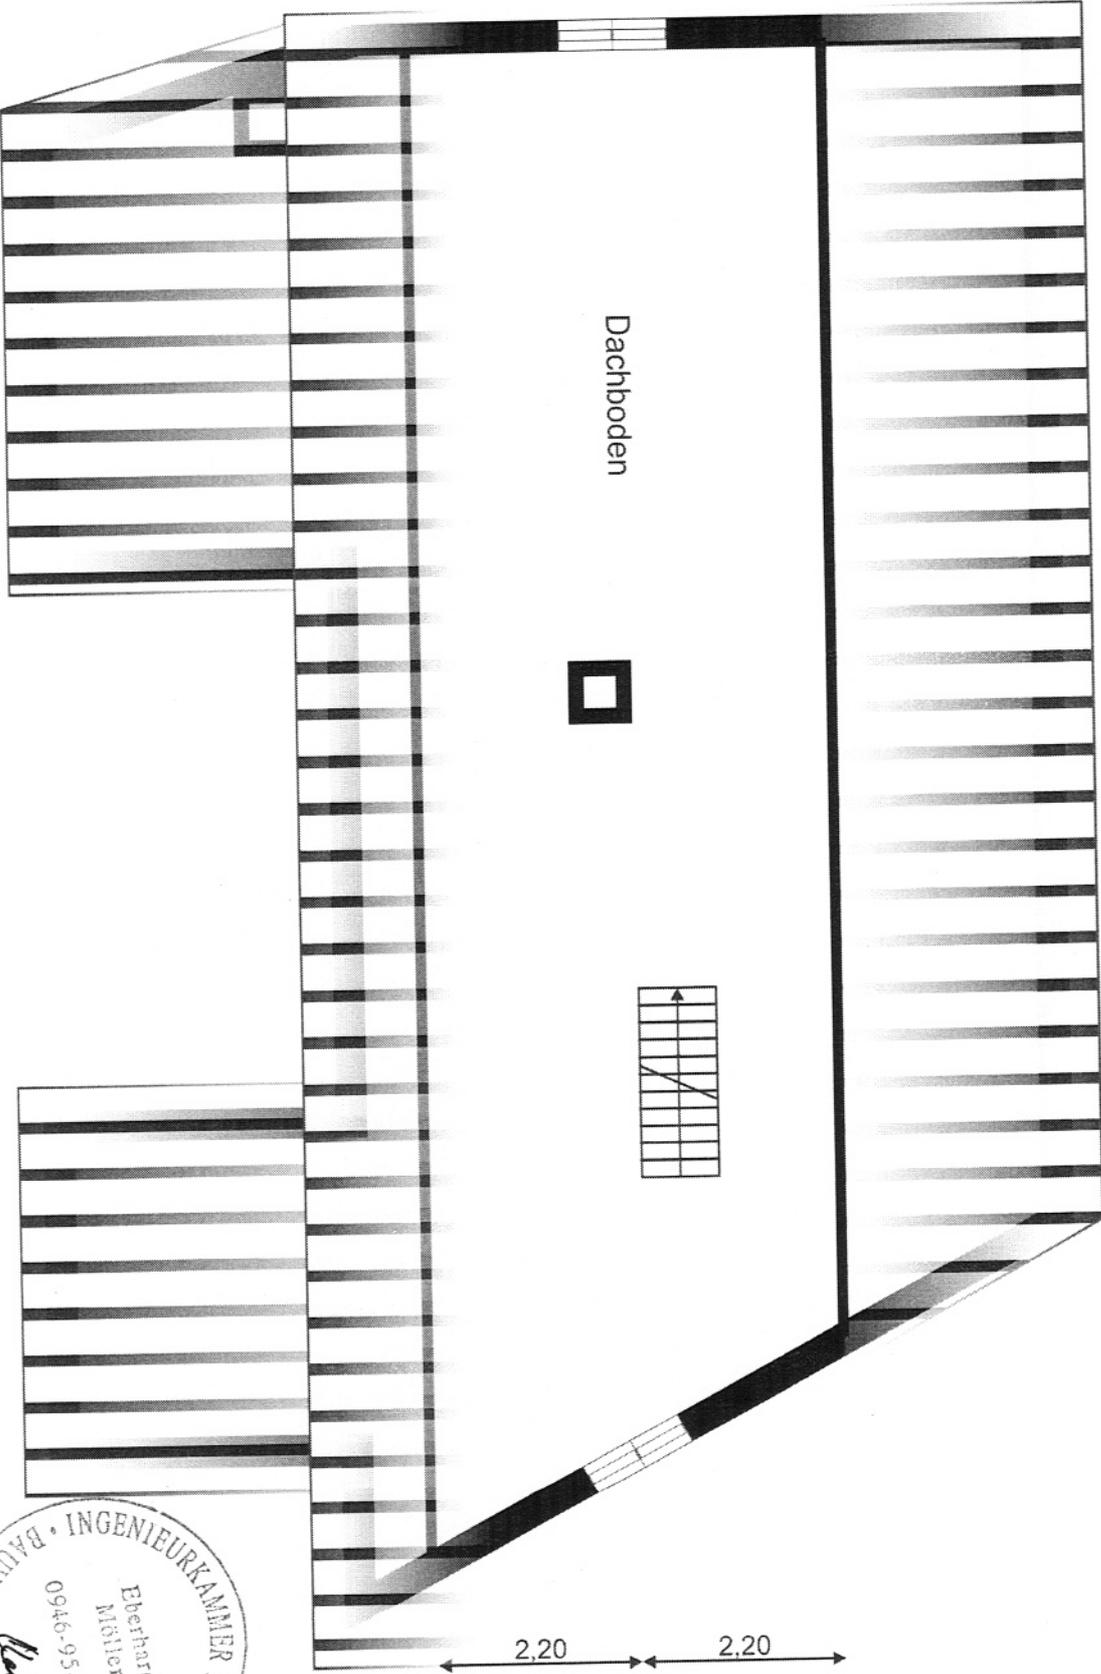

Dachboden

Dachgeschoss
Nutzfläche 98,65 qm, umbauter Raum 217,02 : 3 = 72,34 ccm




Dachgeschoss

2. Obergeschoss

1. Obergeschoss

Erdgeschoss

Kellergeschoss

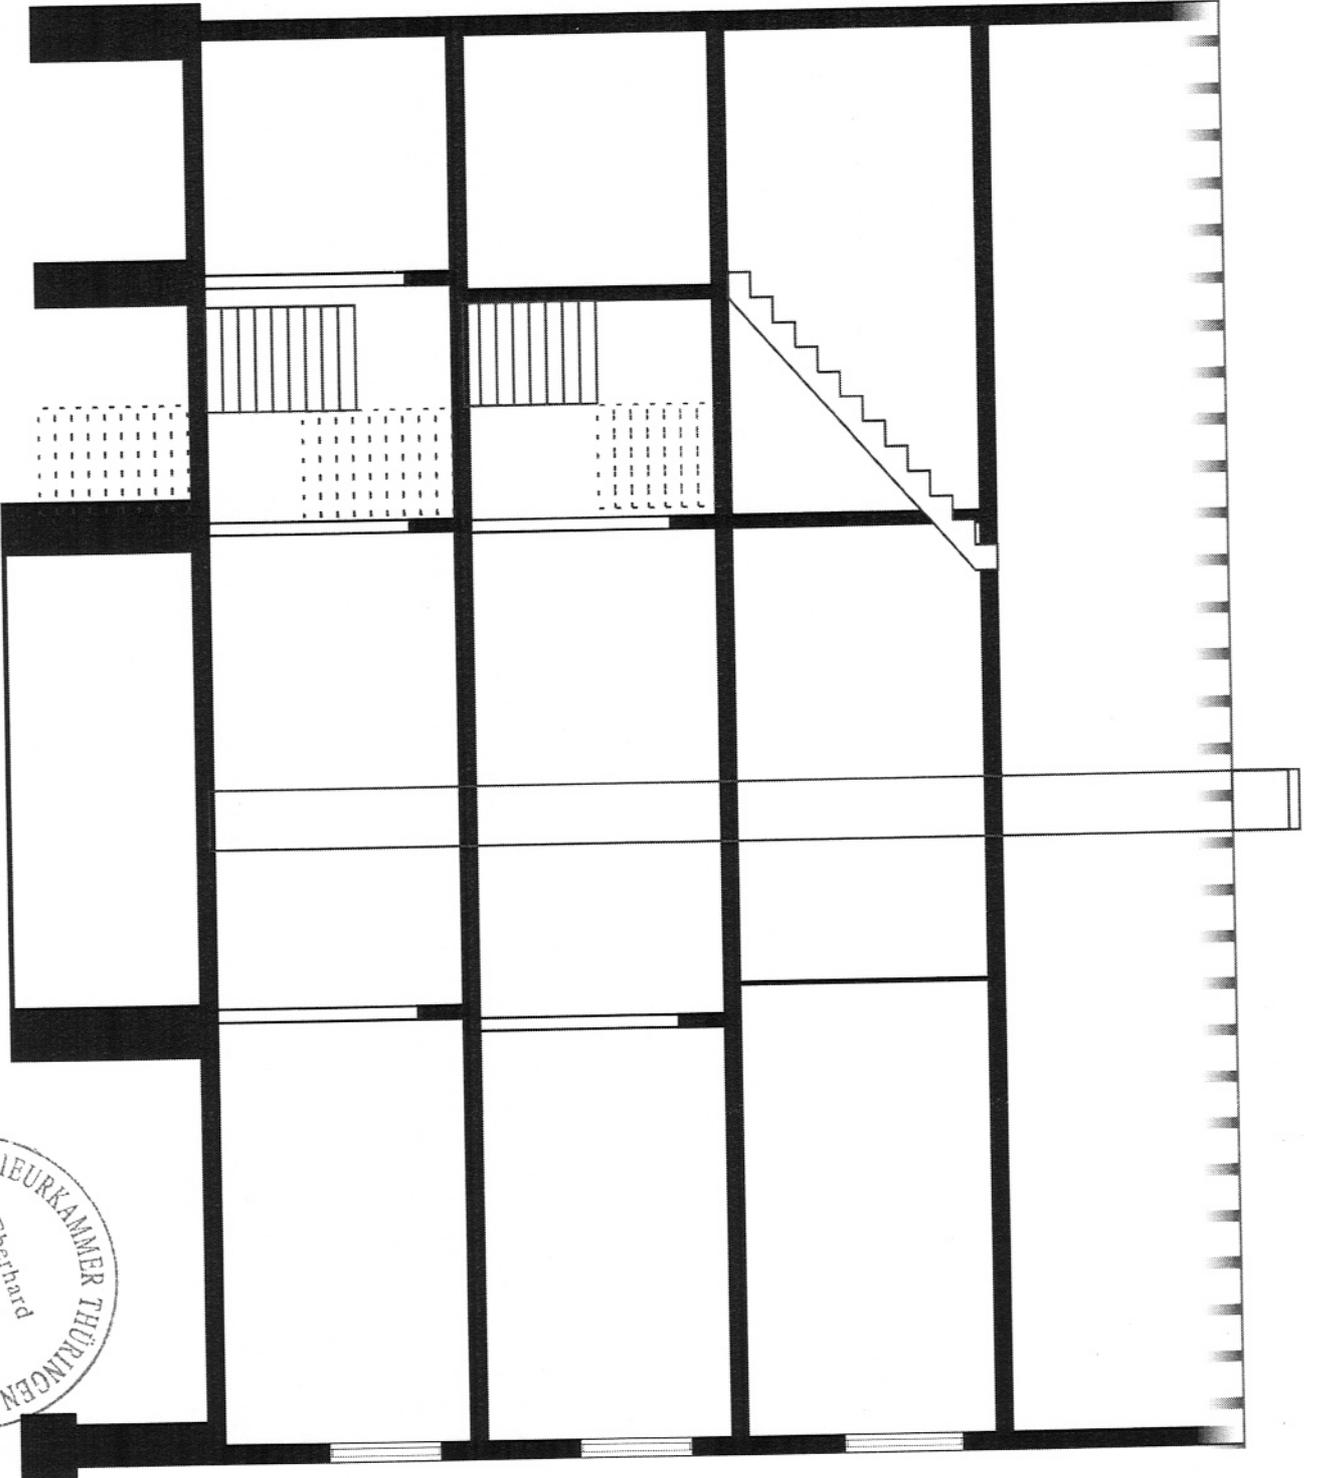


2,05 2,35 2,40 2,40 2,20

Längsschnitt

Wohnfläche insgesamt 239,65 qm
Nutzfläche insgesamt 394,70 qm
Umbauter Raum insgesamt 843,03 ccm



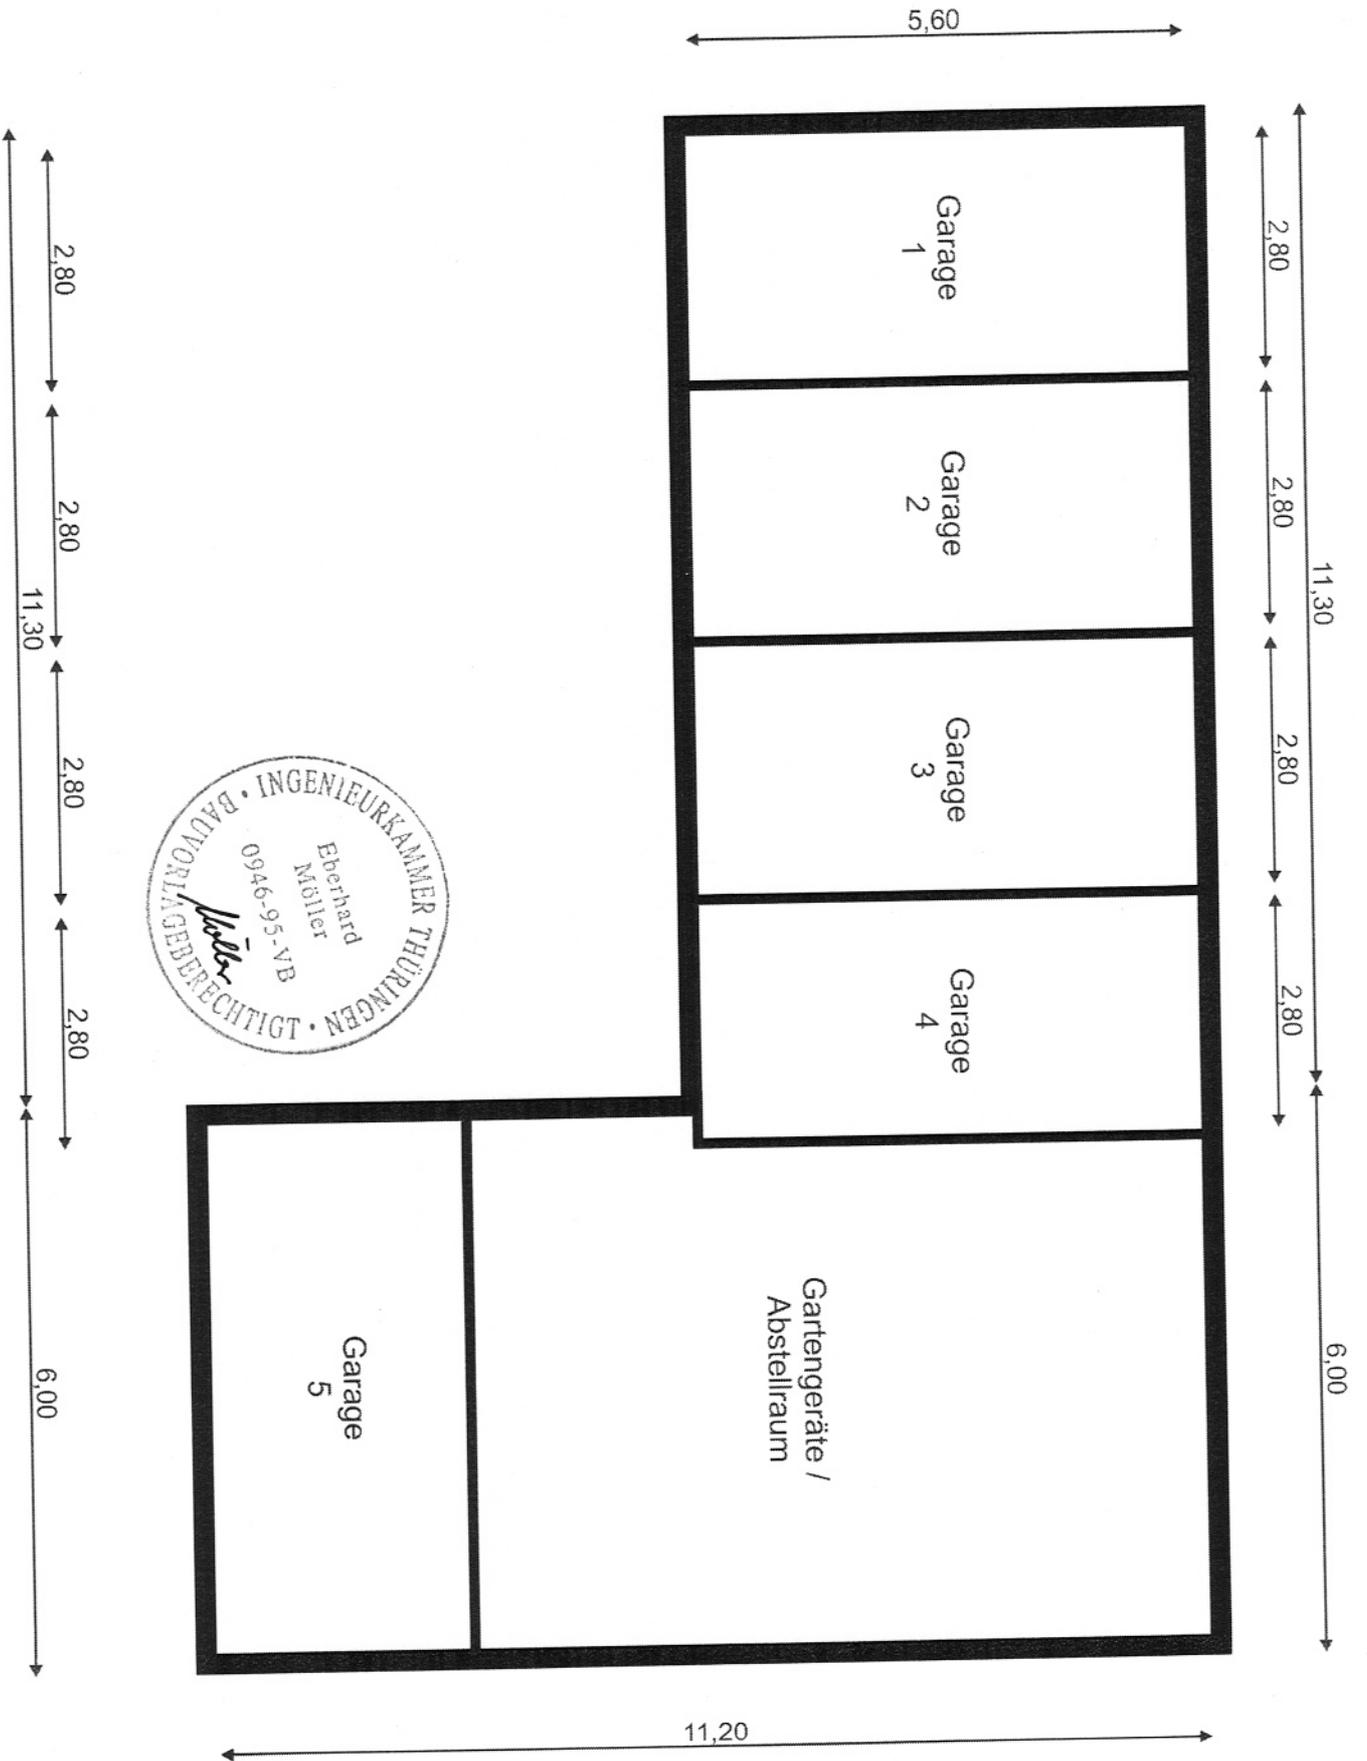

Planungs- und Ingenieurbüro
Dipl. Ing. Eberhard Möller



Schubertstraße 2a
Telefon: (03621) 50 45 119

Ingenieurbüro Dipl. Ing. E. Möller, Schubertstraße 2a, 99867 Gotha

Herr
Mike Walther
Mühlenstraße 4
99869 Schwabhausen

**Planung,
Tragwerksplanung,
Baubetreuung und
Bauberatung für
Hochbauten
Energieberatung**

Gotha, den 23.06.2022

Abschlagsrechnung Nr. 08/2022

Sehr geehrter Herr Walther,

für die Erstellung des Aufmaßes und Anfertigung von Grundrissen für das Gebäude in
99869 Friedrichroda, Schmalkaldener Straße 25 berechne ich Ihnen:

Honorar, Pauschale	=	400,00 €
Mehrwertsteuer 19,0 % von 400,00 €	=	76,00 €
<u>Honorar Brutto</u>	=	<u>476,00 €</u>

Ich bitte Sie um Überweisung auf mein Konto bei der

Kreissparkasse Gotha
IBAN: DE42 8205 2020 0300 0252 03,
BIC: HELADEF1GTH

Zahlungstermin: 30.06.20212


Mit freundlichen Grüßen

Eberhard Möller



*Belrag in bar
erhalten 24.6.22
Möller*

Steuernummer: 156 250 00510

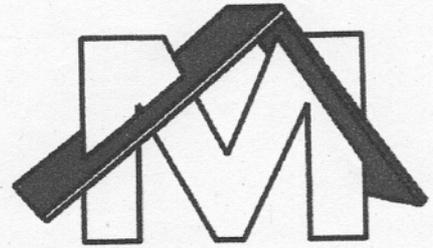

Schubertstraße 2a
Telefon: (03621) 50 45 119

Ingenieurbüro Dipl. Ing. E. Möller, Schubertstraße 2a, 99867 Gotha

Herr
Mike Walther
Mühlenstraße 4
99869 Schwabhausen

**Planung,
Tragwerksplanung,
Baubetreuung und
Bauberatung für
Hochbauten
Energieberatung**

Gotha, den 29.06.2022

Schlussrechnung Nr. 09/2022

Sehr geehrter Herr Walther,

für die Erstellung des Aufmaßes und Anfertigung von Grundrissen für das Gebäude in
99869 Friedrichroda, Schmalkaldener Straße 25 berechne ich Ihnen:

Honorar, Pauschale	=	400,00 €
Mehrwertsteuer 19,0 % von 400,00 €	=	76,00 €
<u>Honorar Brutto</u>	=	<u>476,00 €</u>


Ich bitte Sie um Überweisung auf mein Konto bei der

Kreissparkasse Gotha
IBAN: DE42 8205 2020 0300 0252 03,
BIC: HELADEF1GTH

Zahlungstermin: 08.07.20212

Mit freundlichen Grüßen

Eberhard Möller

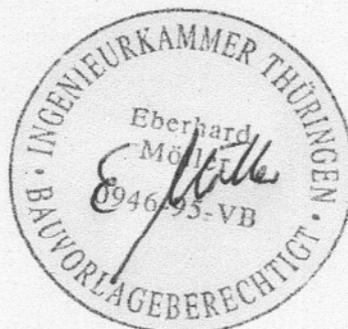

LG, 5.7.22