


Grundriss DG

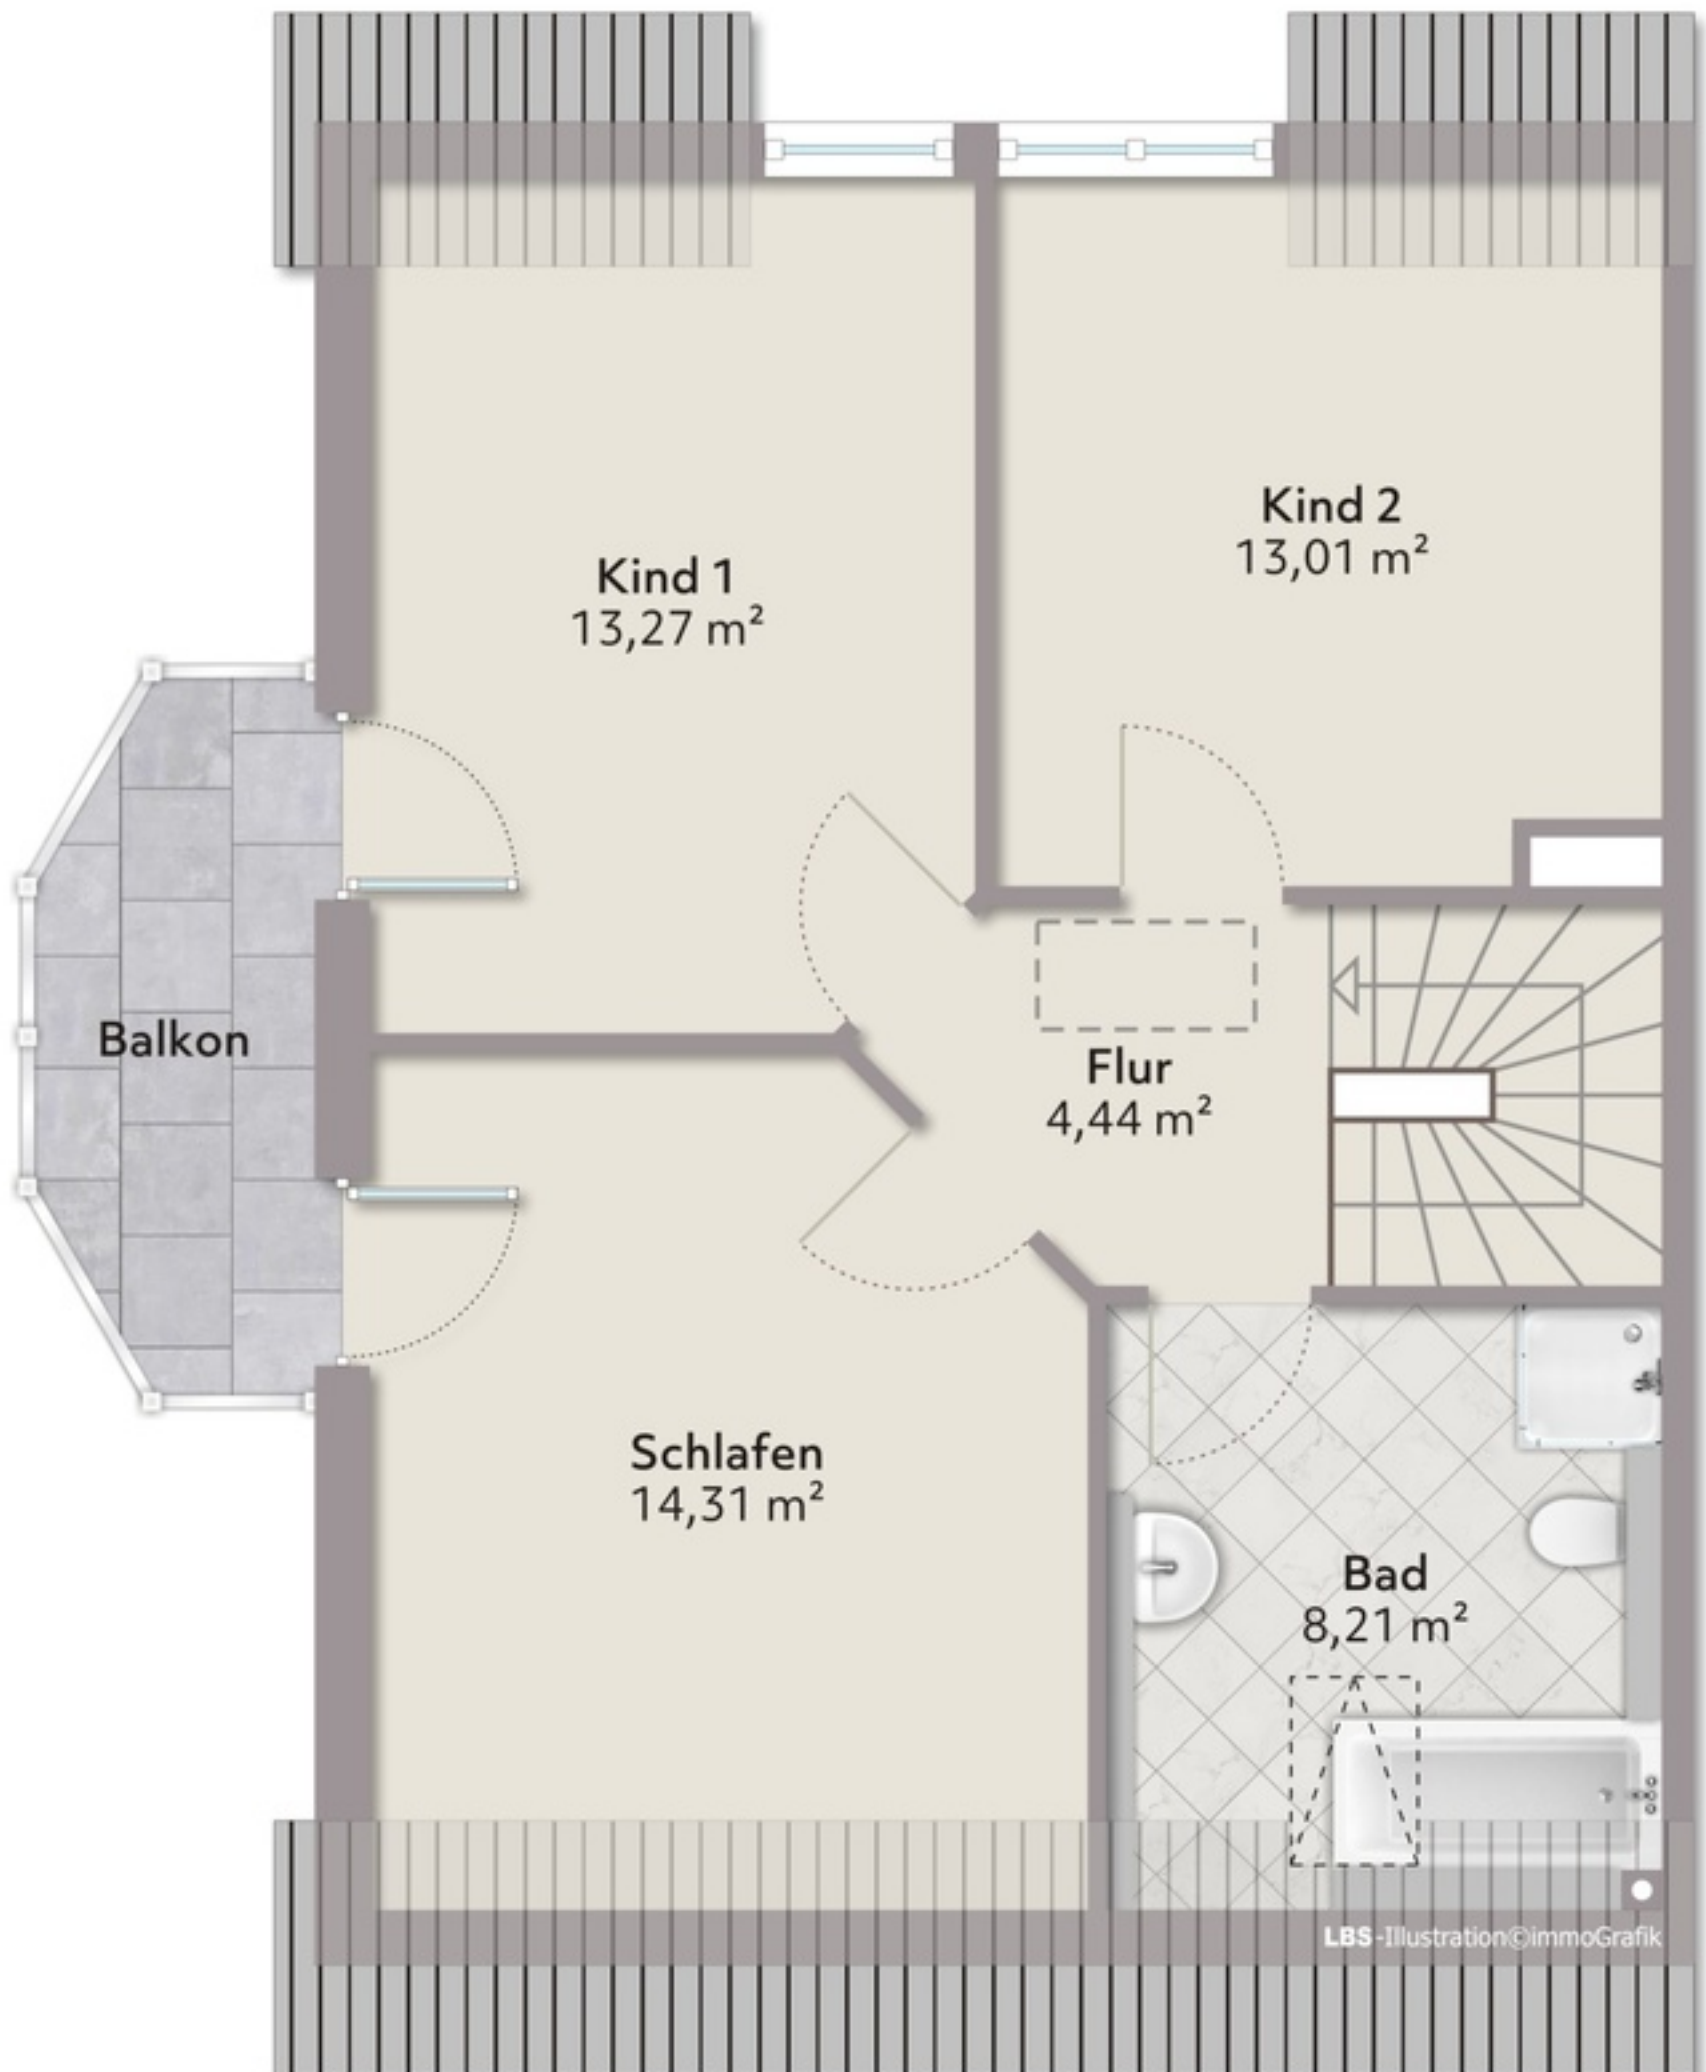

LBS-Illustration©immoGrafik

Exposéplan, nicht maßstäblich