
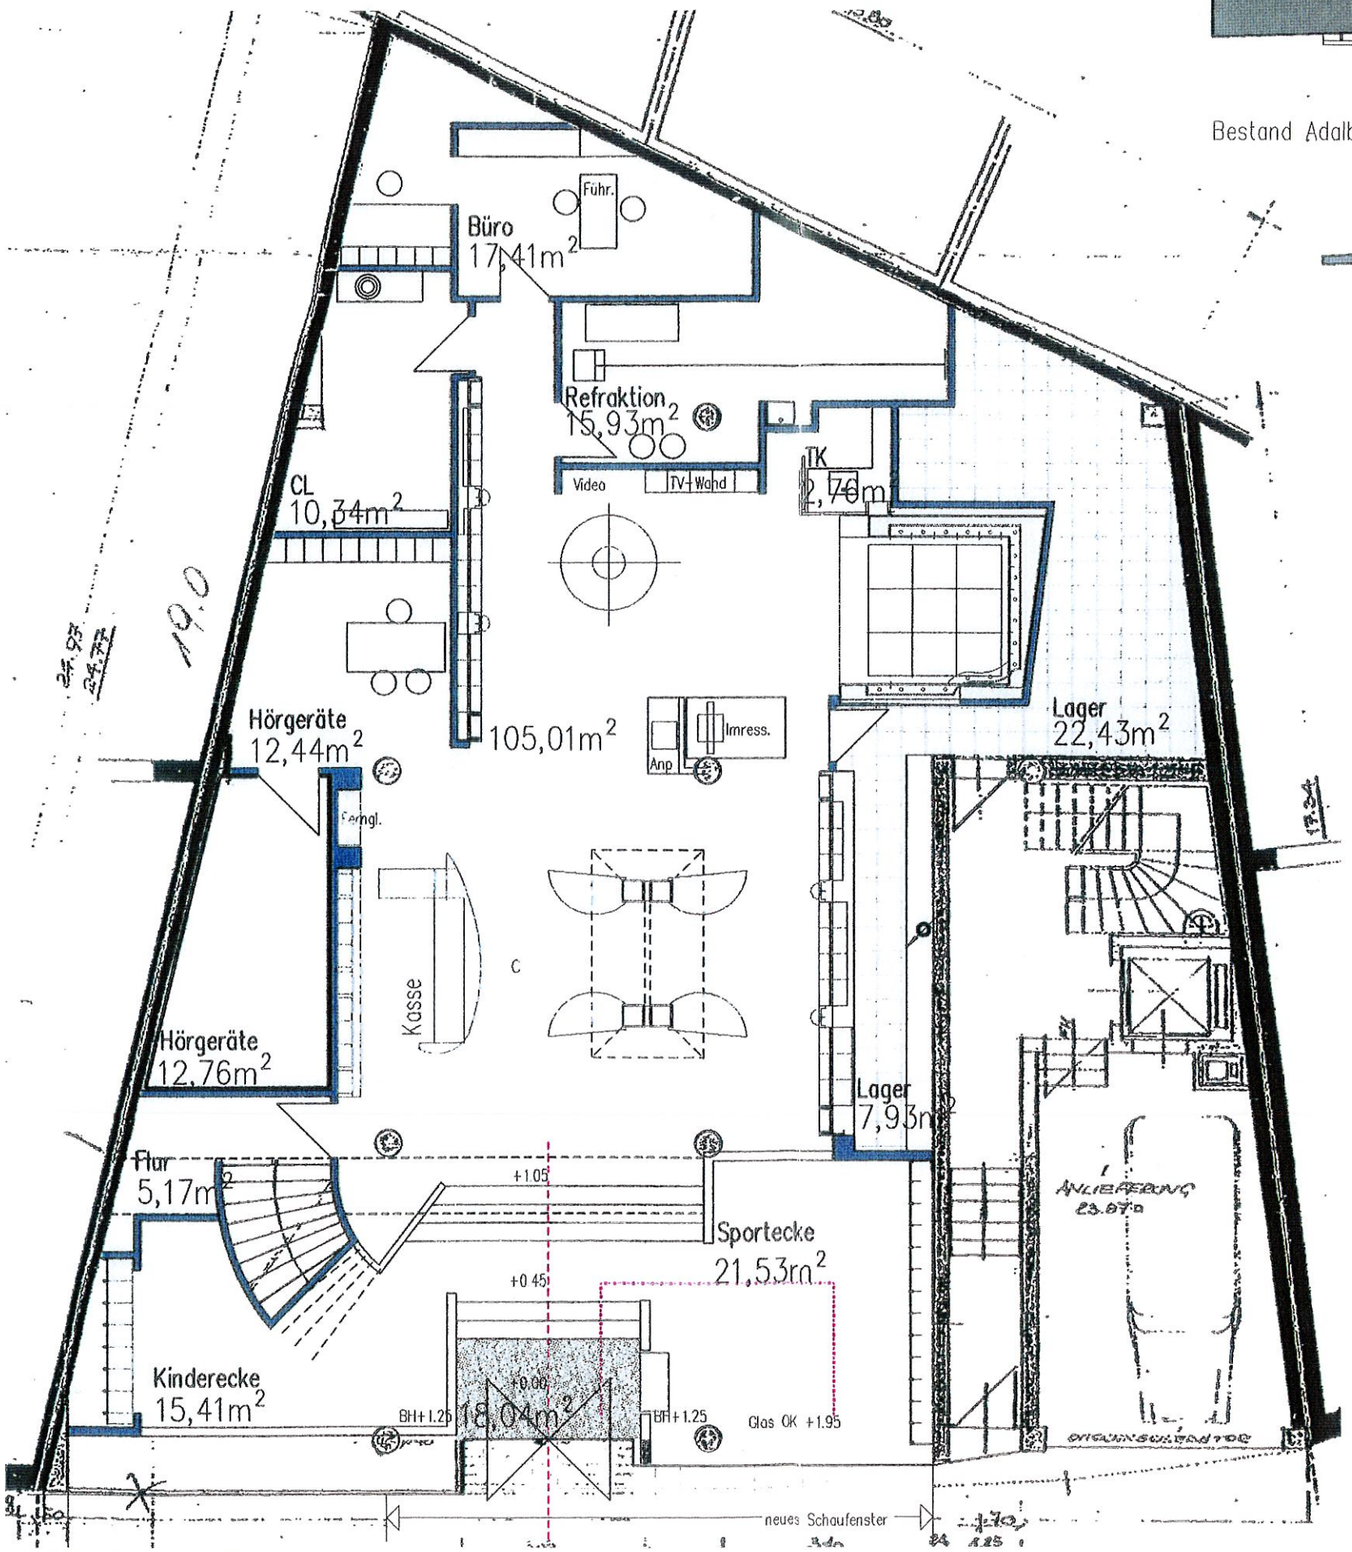


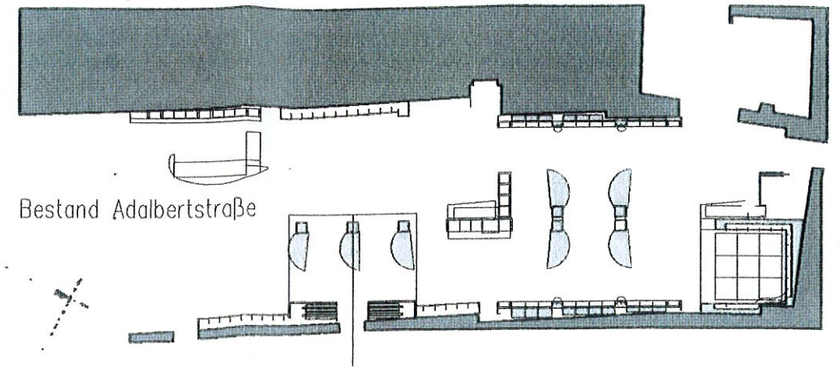


Entwurf M 1:100


Umgestaltung Ladenlokal Stiftstraße 10

HEILIGER e.K.

Adalbertstraße 98
52062 Aachen

ky, 21.11.2007

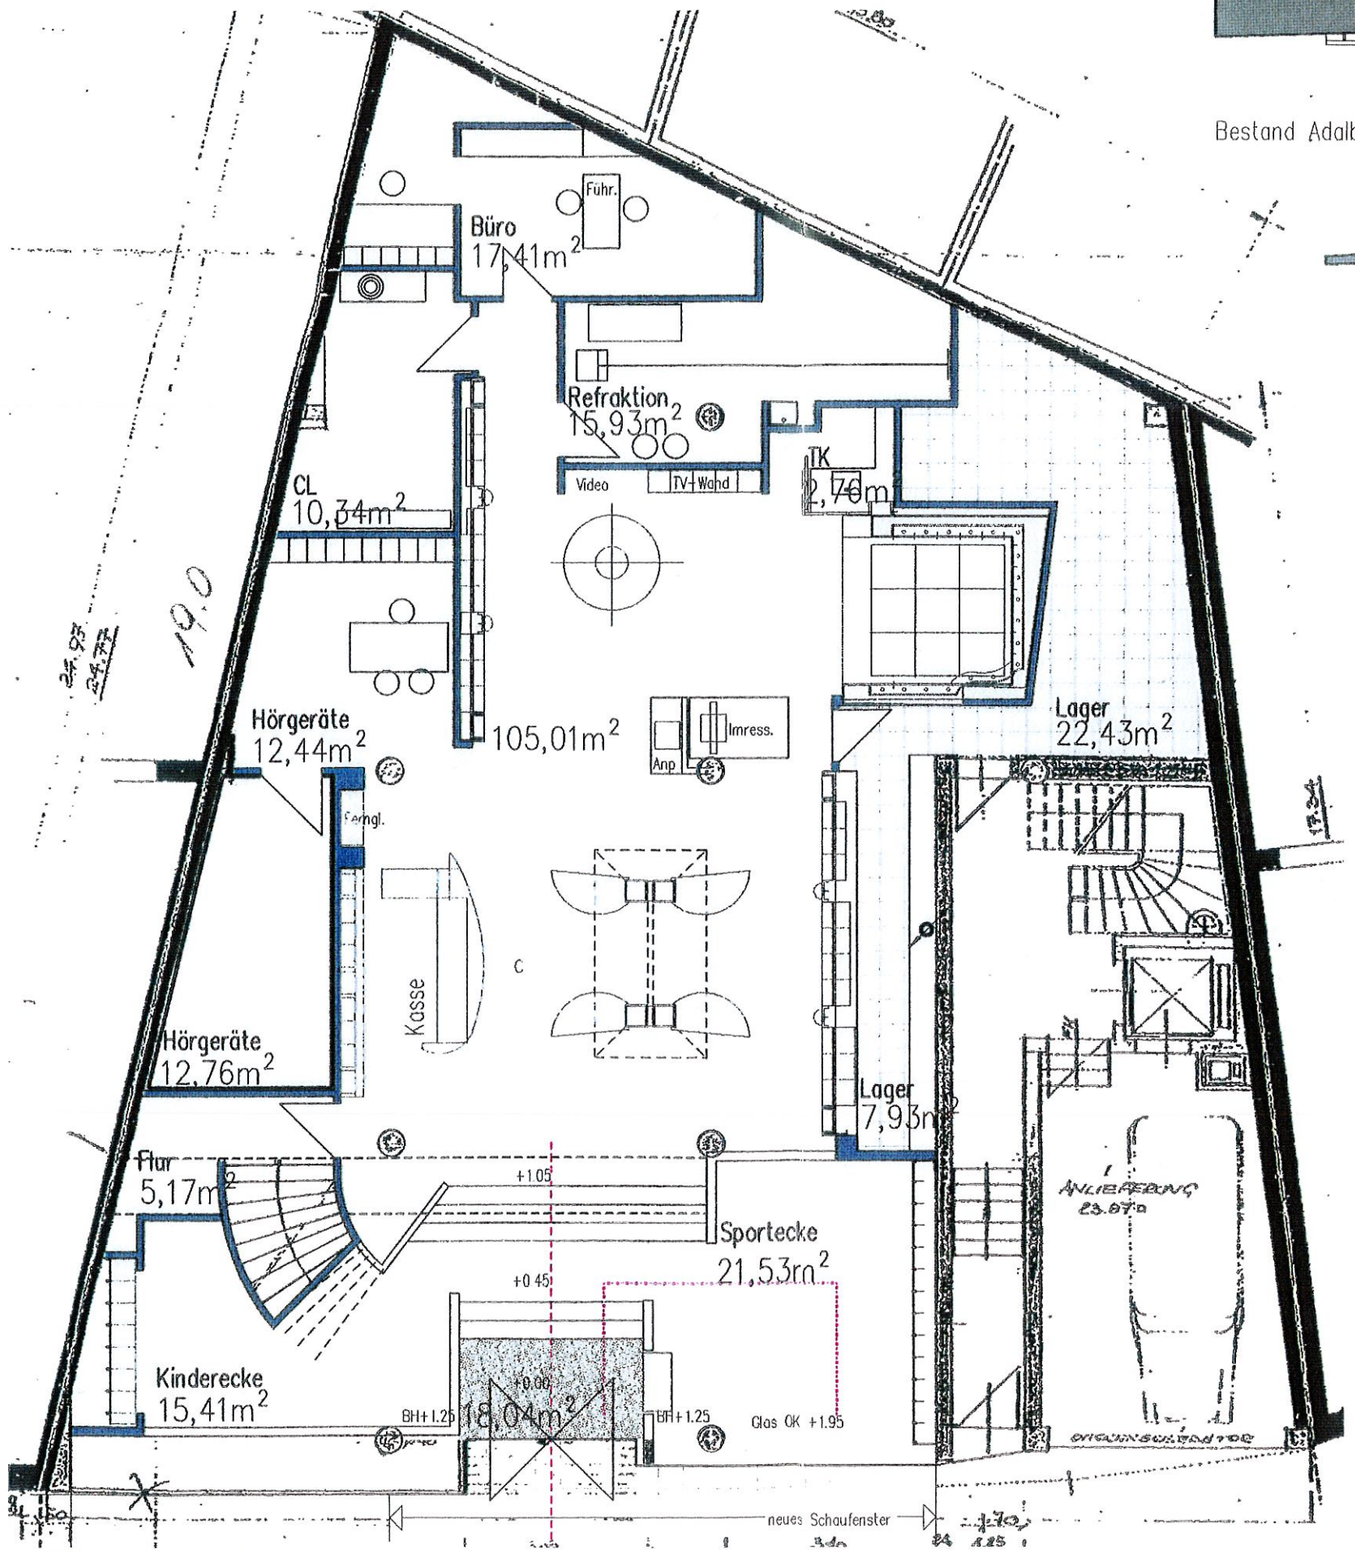

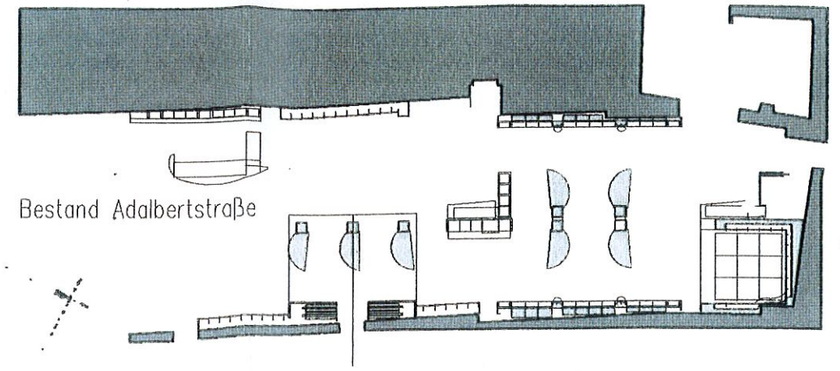

Entwurf M 1:100

Umgestaltung Ladenlokal Stiftstraße 10


HEILIGER e.K.

Adalbertstraße 98
52062 Aachen


ky, 21.11.2007

Skizze 10, AC


BAUVERWALTUNGSAMT
DER STADT AACHEN
15. APR. 1977
ABT.I ABT.

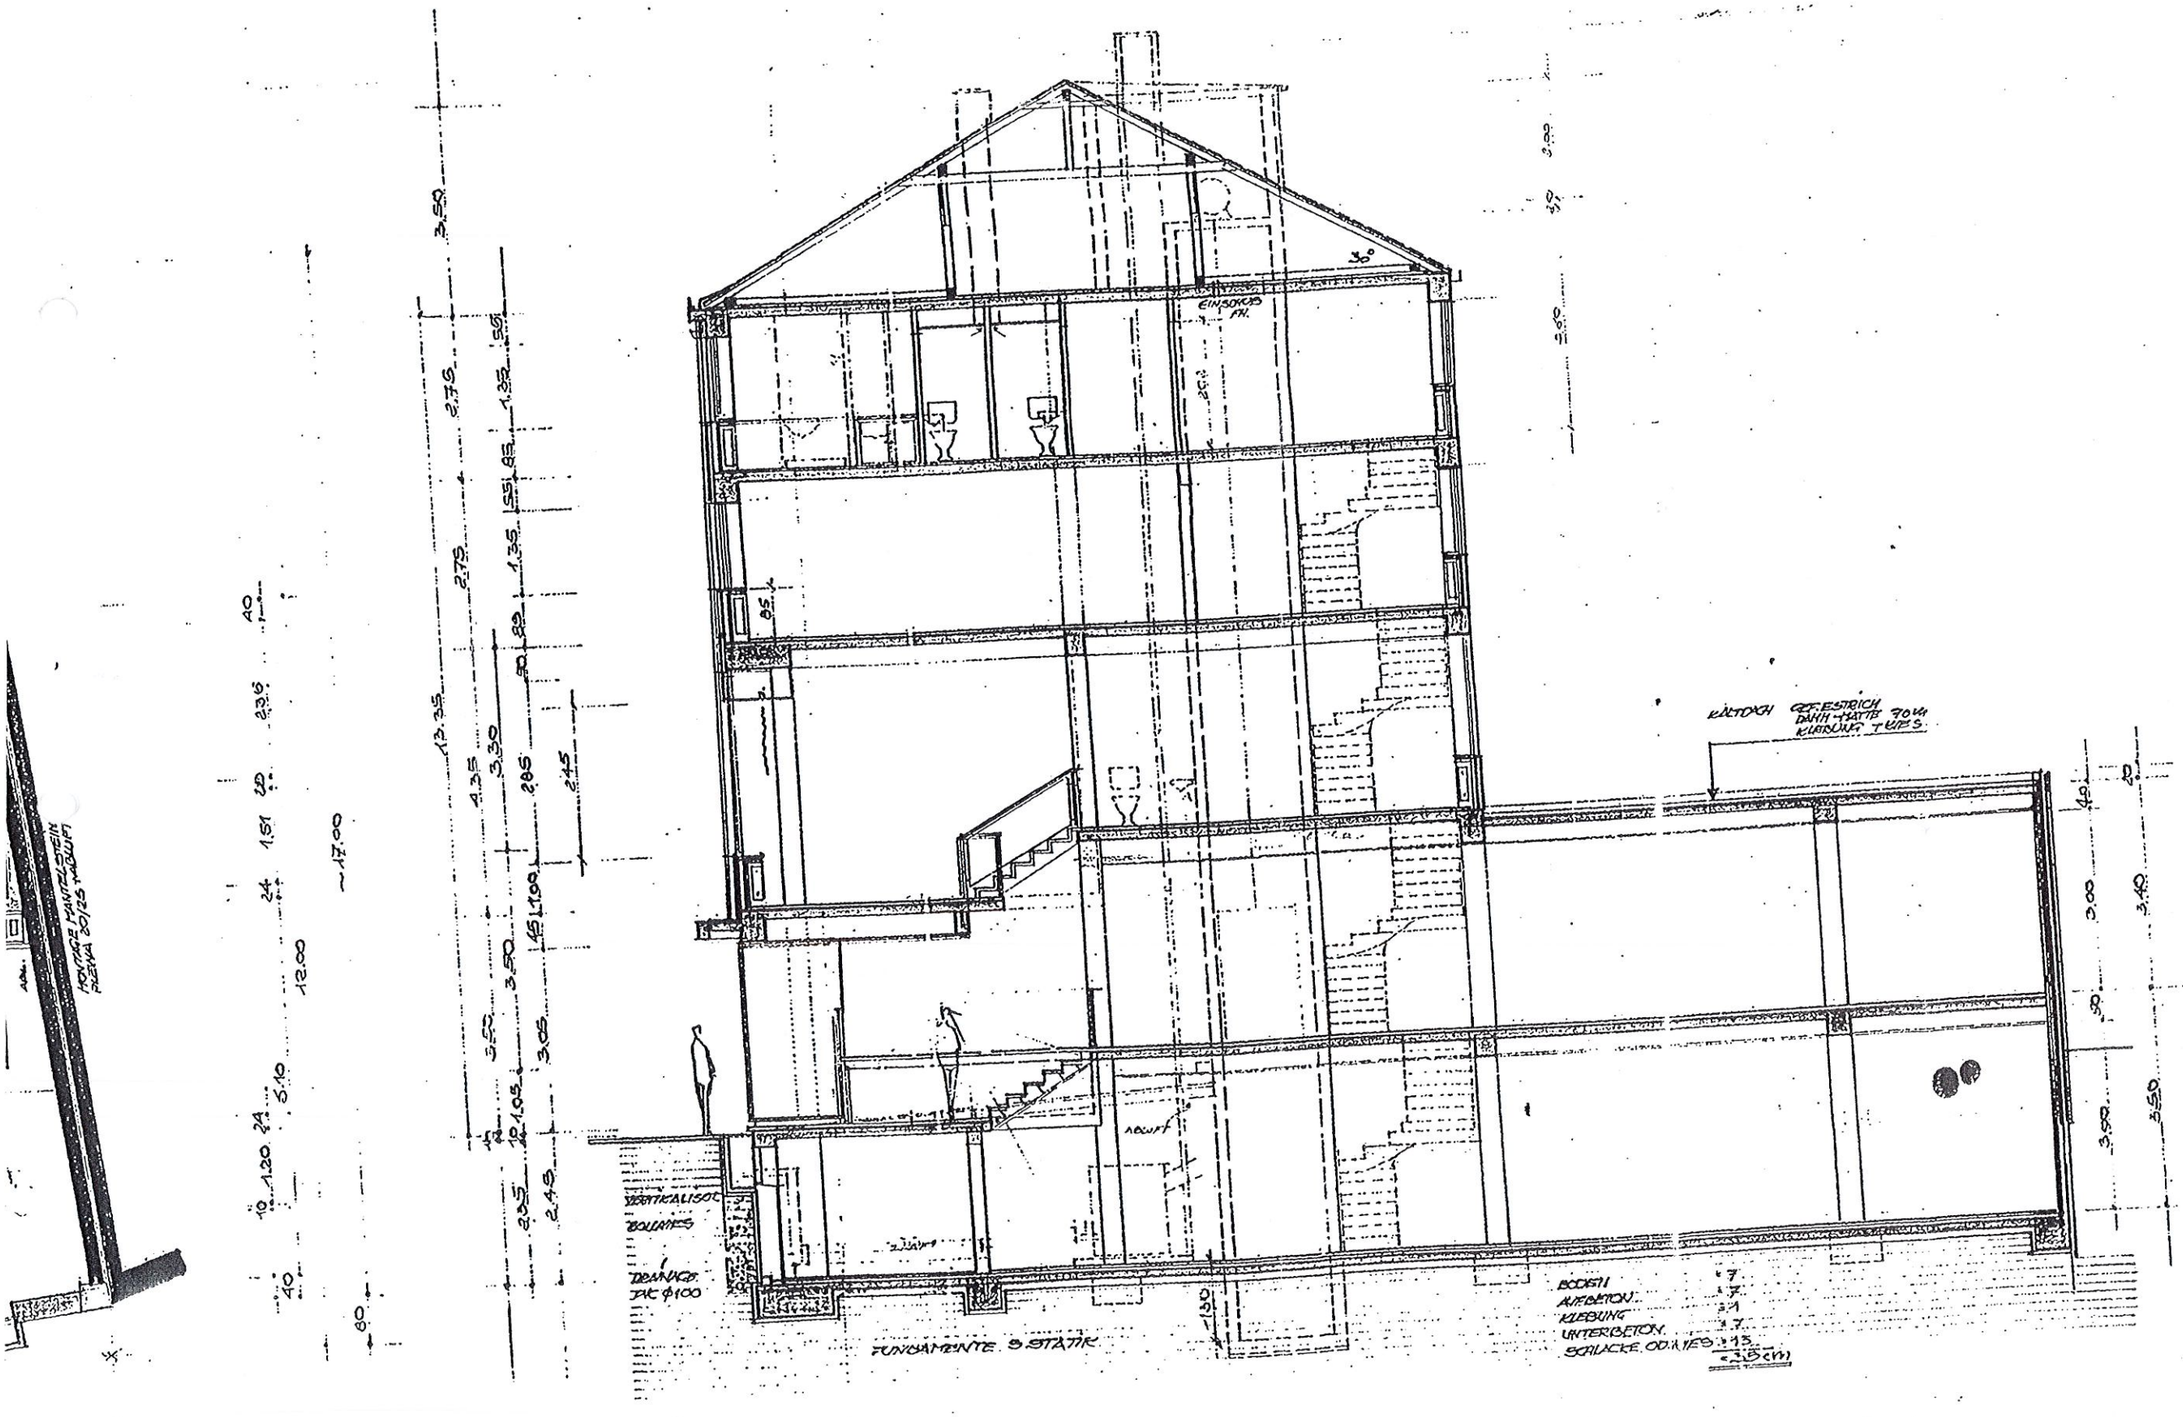


Bauaufsichtlich geprüft
Gehört zur Baugenehmigung
vom
Aachen, den
Der Oberstadtdirektor
Bauordnungsamt
Im Auftrag

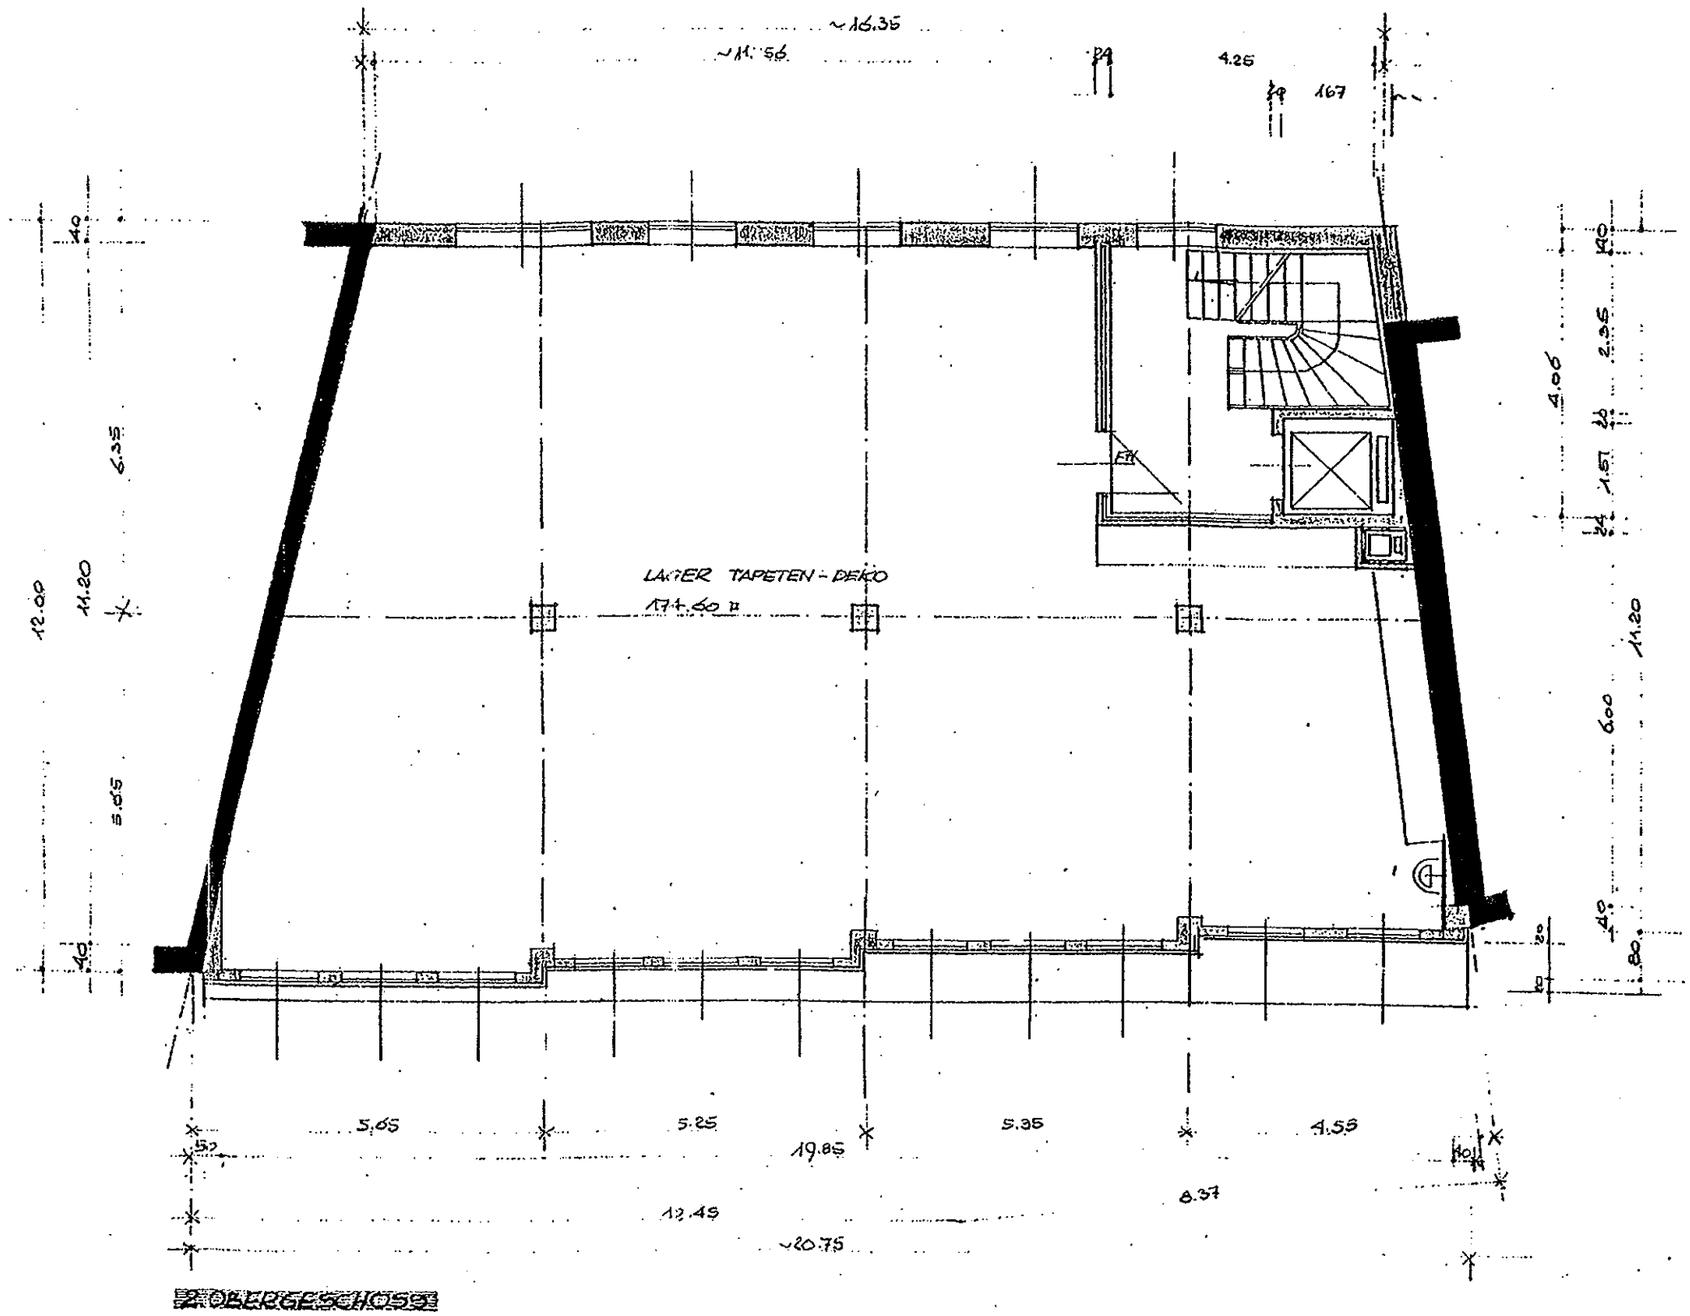


2. OBERGESCHOSS

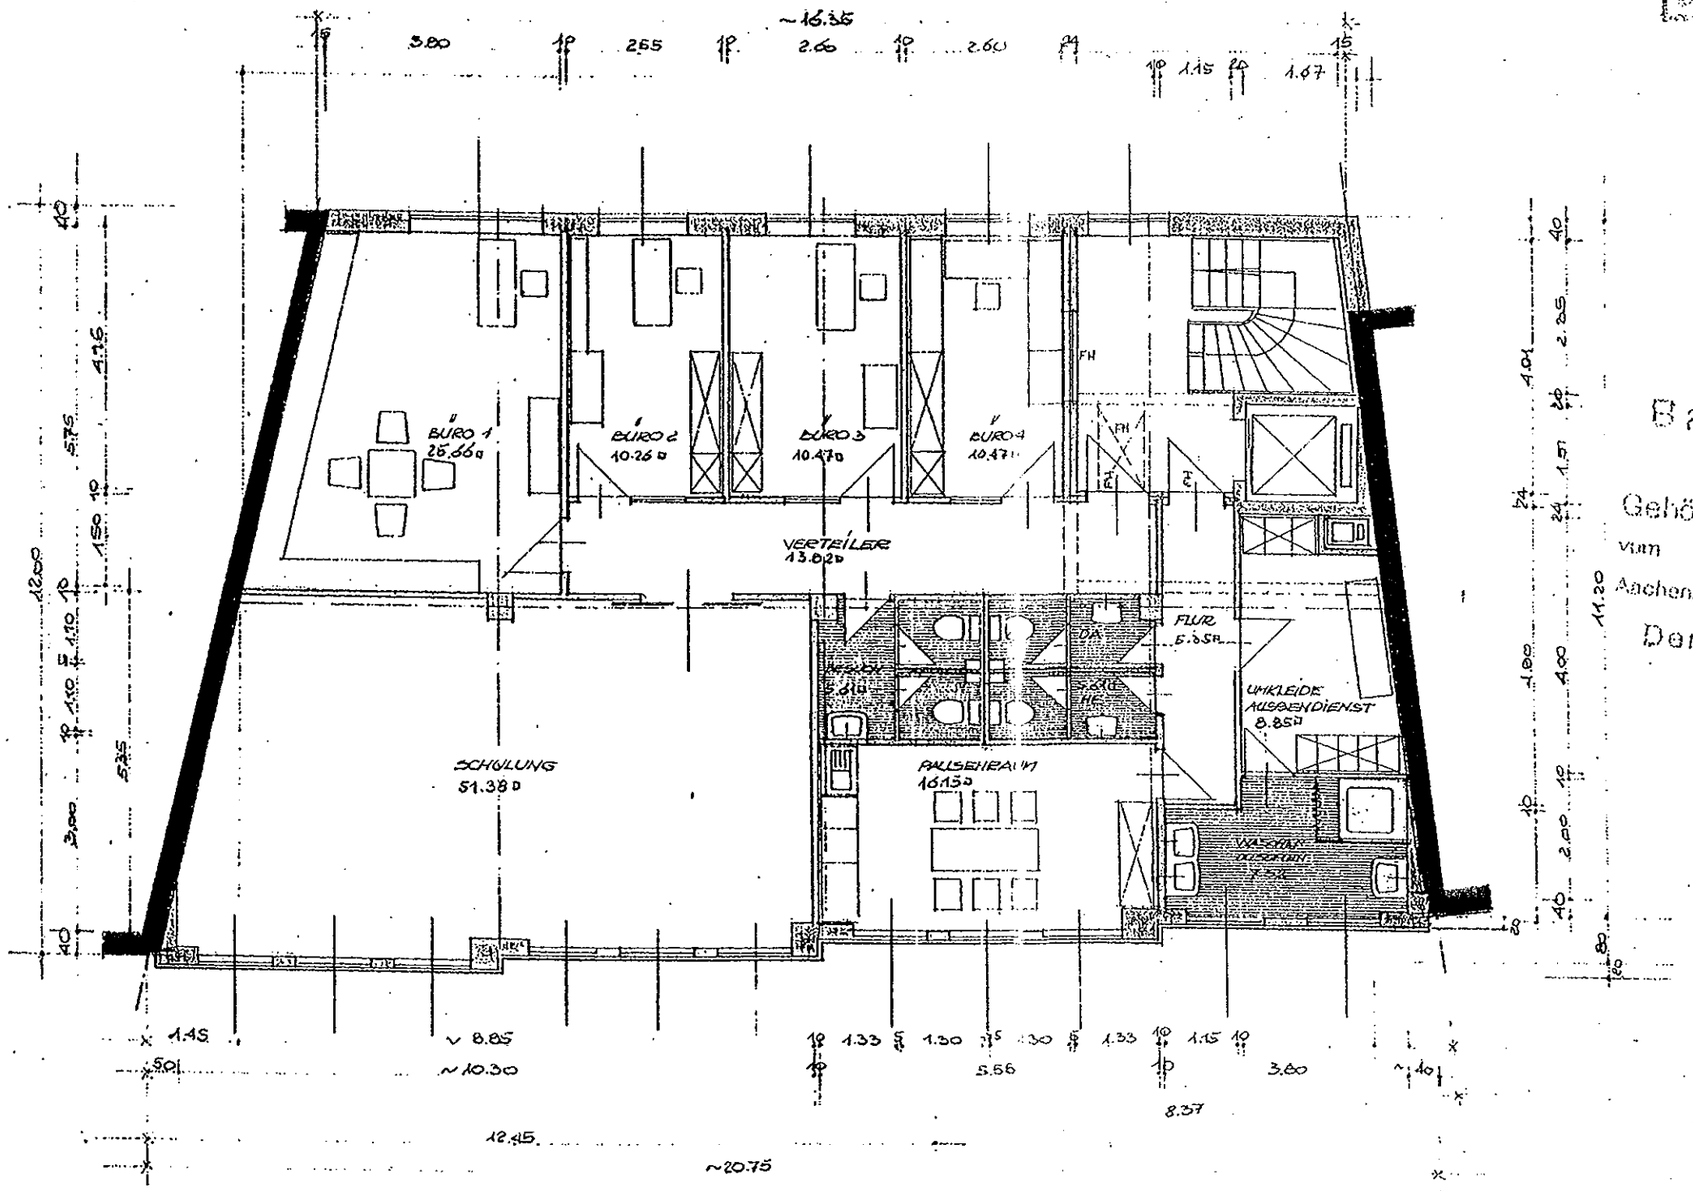

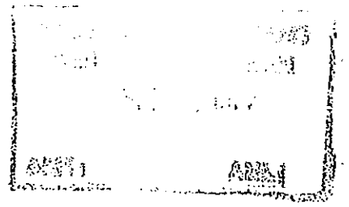

Bauaufsichtlich geprüft
Gehört zur Baugenehmigung
vom ...
Aachen, den ... 19..
Der Oberstadtdirektor
Bauordnungsamt
Im Auftrag

5. OBERGESCHOSS

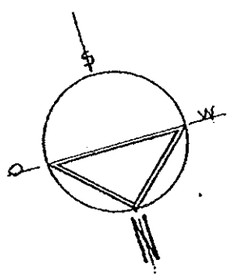

NEUBAU EINES GESCHÄFTSHAUSES	BAUHERR:
AACHEN STIFTSTRASSE 10	
H. FD. BEISSEL AACHEN BRABANTSTR. 30-34	
2.15. OBERGESCHOSS M = 1:100	ARCHITEKTEN: EGON MÜNZENBERG OTTO NEUSTADT – ARCHITEKTEN – 51 AACHEN, Lothringer Straße 43