


Handwritten in blue ink: Haupt- Treu - St. 27 a

Handwritten in black ink: 4.9.1962

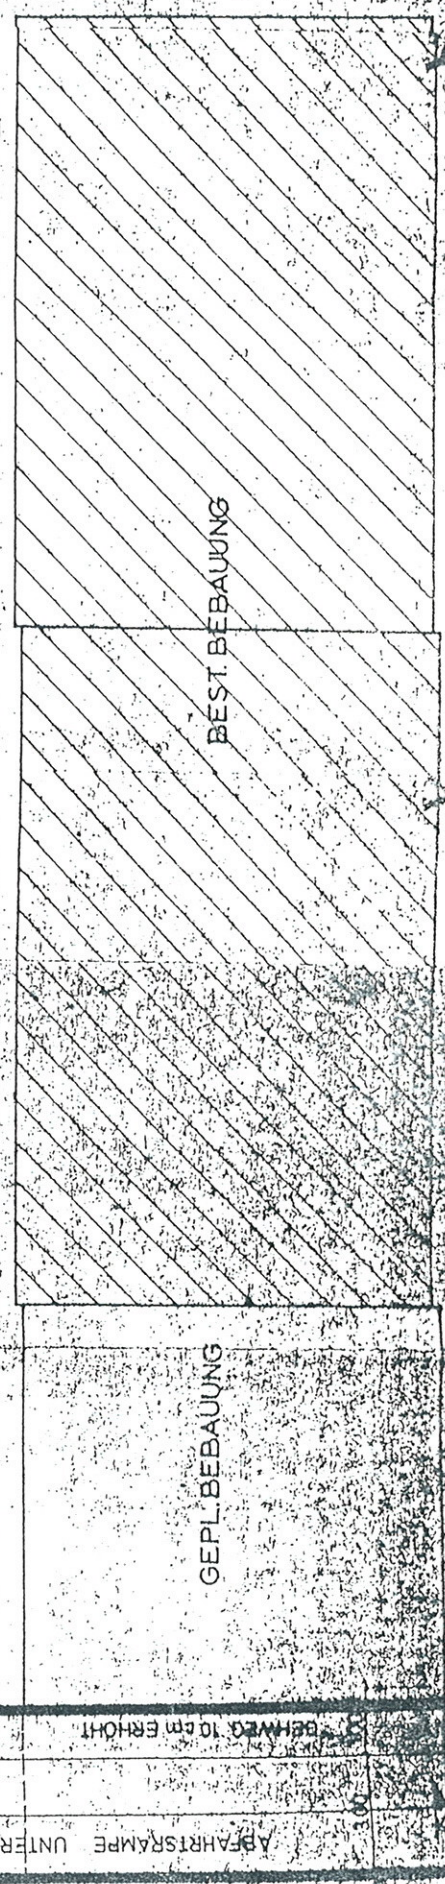

UNTERGERE

ERRICHTUNG
THERESIEN
BAUWERK

BARBER

BEST. BEBAUUNG

GEPL. BEBAUUNG

ABFAHRTSRÄMPE UNTERGESCH. 14.3

BEHÖRDE 10 cm ERHOHT

30.20

298.13

ABFAHRT
OBERGESCH.

UNTERGESCH.
34 FAHRZEUGE

MECHANISCHE ENTLÜFTUNG
NACH GRAV. vom 1. AUG. 1962

4% GEFÄLLE

DEHNUNGSFUGE

SCHLEUSSE
FRT 10081

14 SEITENSTUPE