


GARTEN / OSTEN

Erdgeschoss


Ausgang 2. Garten

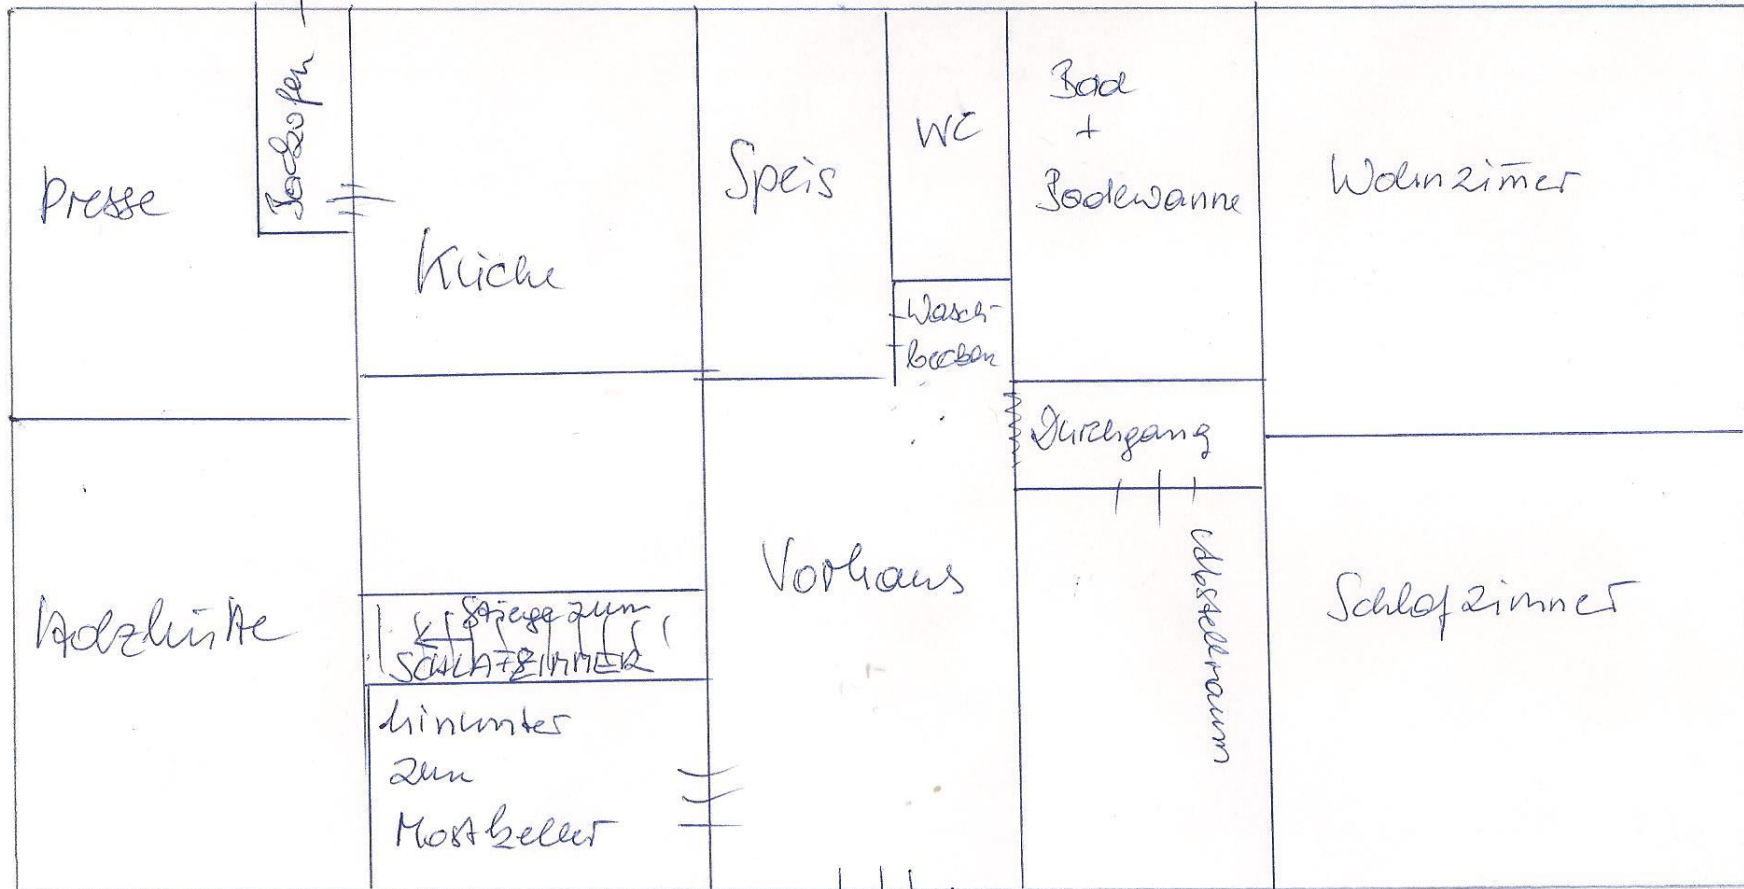

HAUSEINGANG / SÜDWESTEN

GARTEN / OSTEN

Obergeschoss

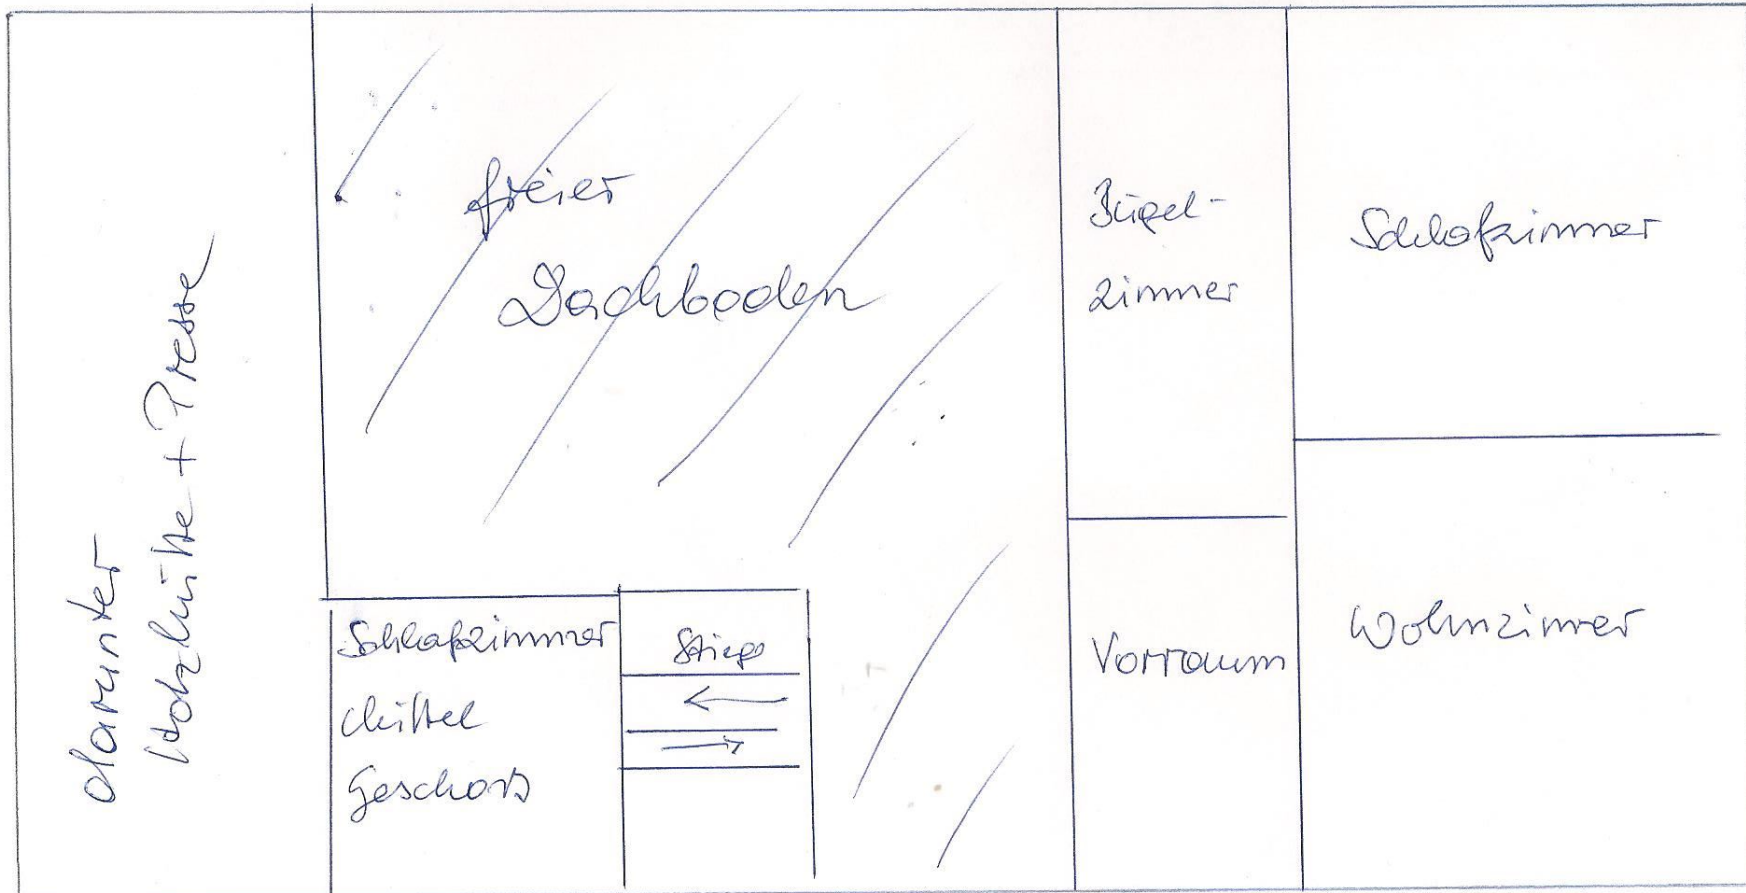

HAUSEINGANG / SÜDWESTEN