

ERDGESCHOSS  
UNTERGESCHOSS M 1: 100


BAUGESUCH ZUM NEUBAU EINES  
ZWEIFAMILIENWOHNHAUSES IN  
OLSBRÜCKEN, AM WALDHOF  
GRUNDSTÜCK LGB.NR. 2702/23  
FÜR HERRN

BAUHERR :  
W. F. BLECK, ARCHITEKT  
68 MANNHEIM 1, COLLINSTR. 10  
ARCHITEKT: RUF 0621/22549 OD. 0621/298221  
D 4/52

*W. F. Bleck*

VERMESSUNG  
 VERMESSUNG  
 VERMESSUNG

BF = BLUMENFENSTER  
 K = OFFENER KAMIN  
 EBS = EINBAUSCHRANKWAND  
 ST.V. = STURZ VORSEHEN

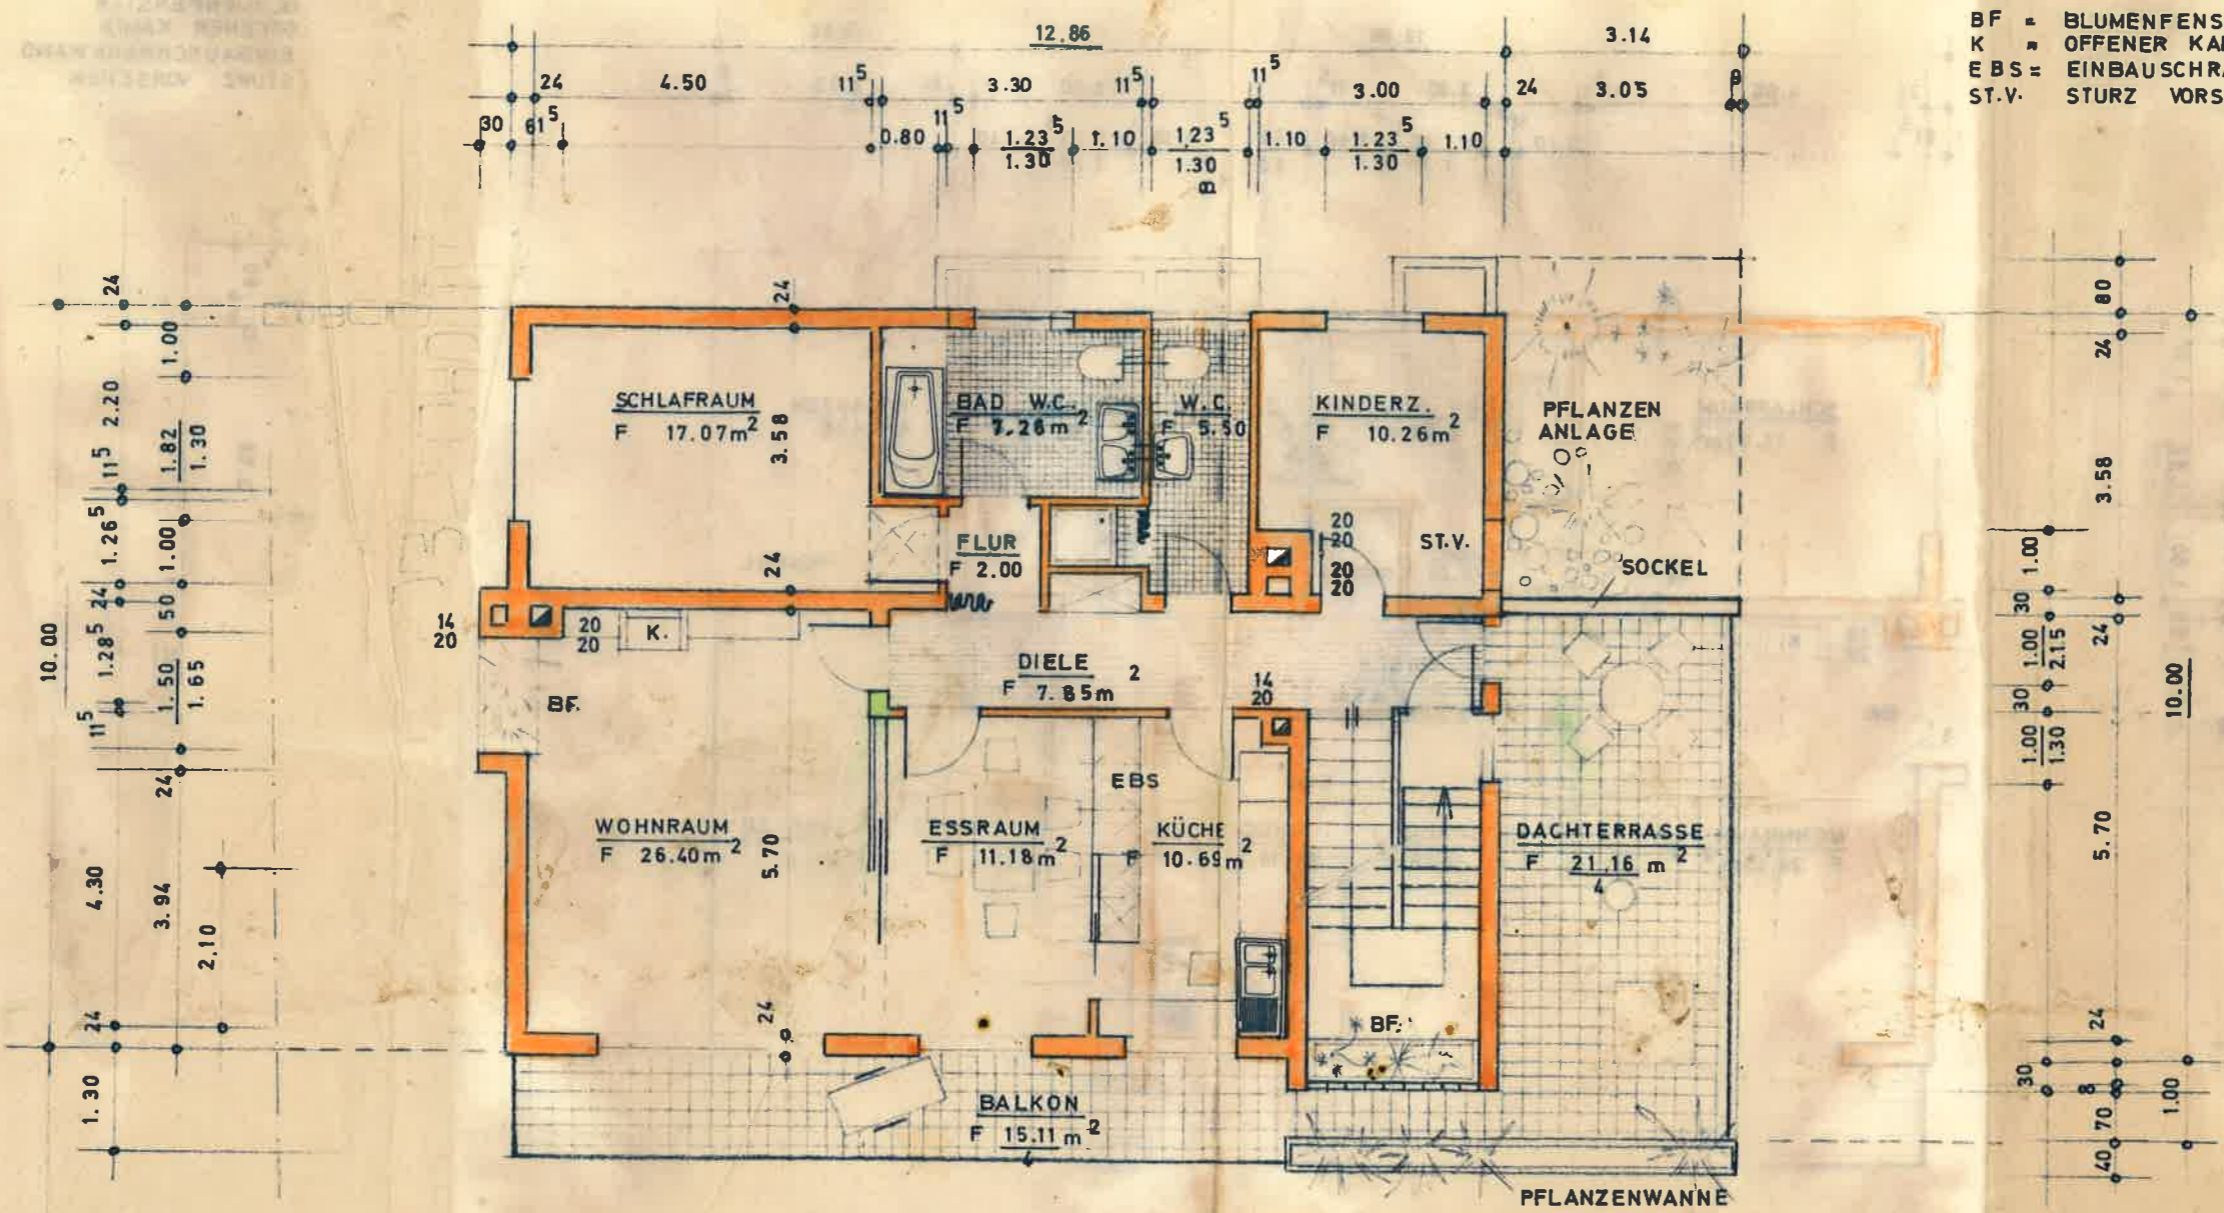


OBERGE SCHOSS M 1:100

BAUGESUCH ZUM NEUBAU EINES  
 ZWEIFAMILIENWOHNHAUSES IN  
 OLSBRÜCKEN, AM WALDHOF  
 GRUNDSTÜCK LG.B.NR. 2702/23  
 FÜR HERRN K. JUNG

BAUHERR: \_\_\_\_\_


ARCHITEKT: *W.F. Bleck*  
 D-4152 W.F. BLECK, ARCHITEKT  
 68 MANNHEIM 1, COLLINISTR. 10  
 RUF 0621/22549 OD. 0621/298221

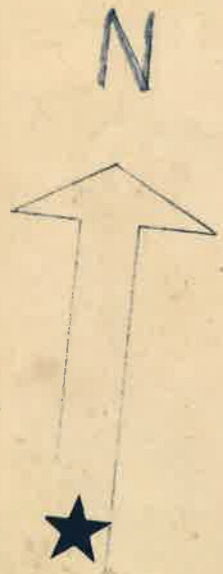

DACHNEIGUNG 30°  
BERLINER WELLE  
ETERNIT

KAMIN AUFSATZ GEM. D. ÖRTL. BEDING.

LIEGENDES DACHFLÄCHENFENSTER

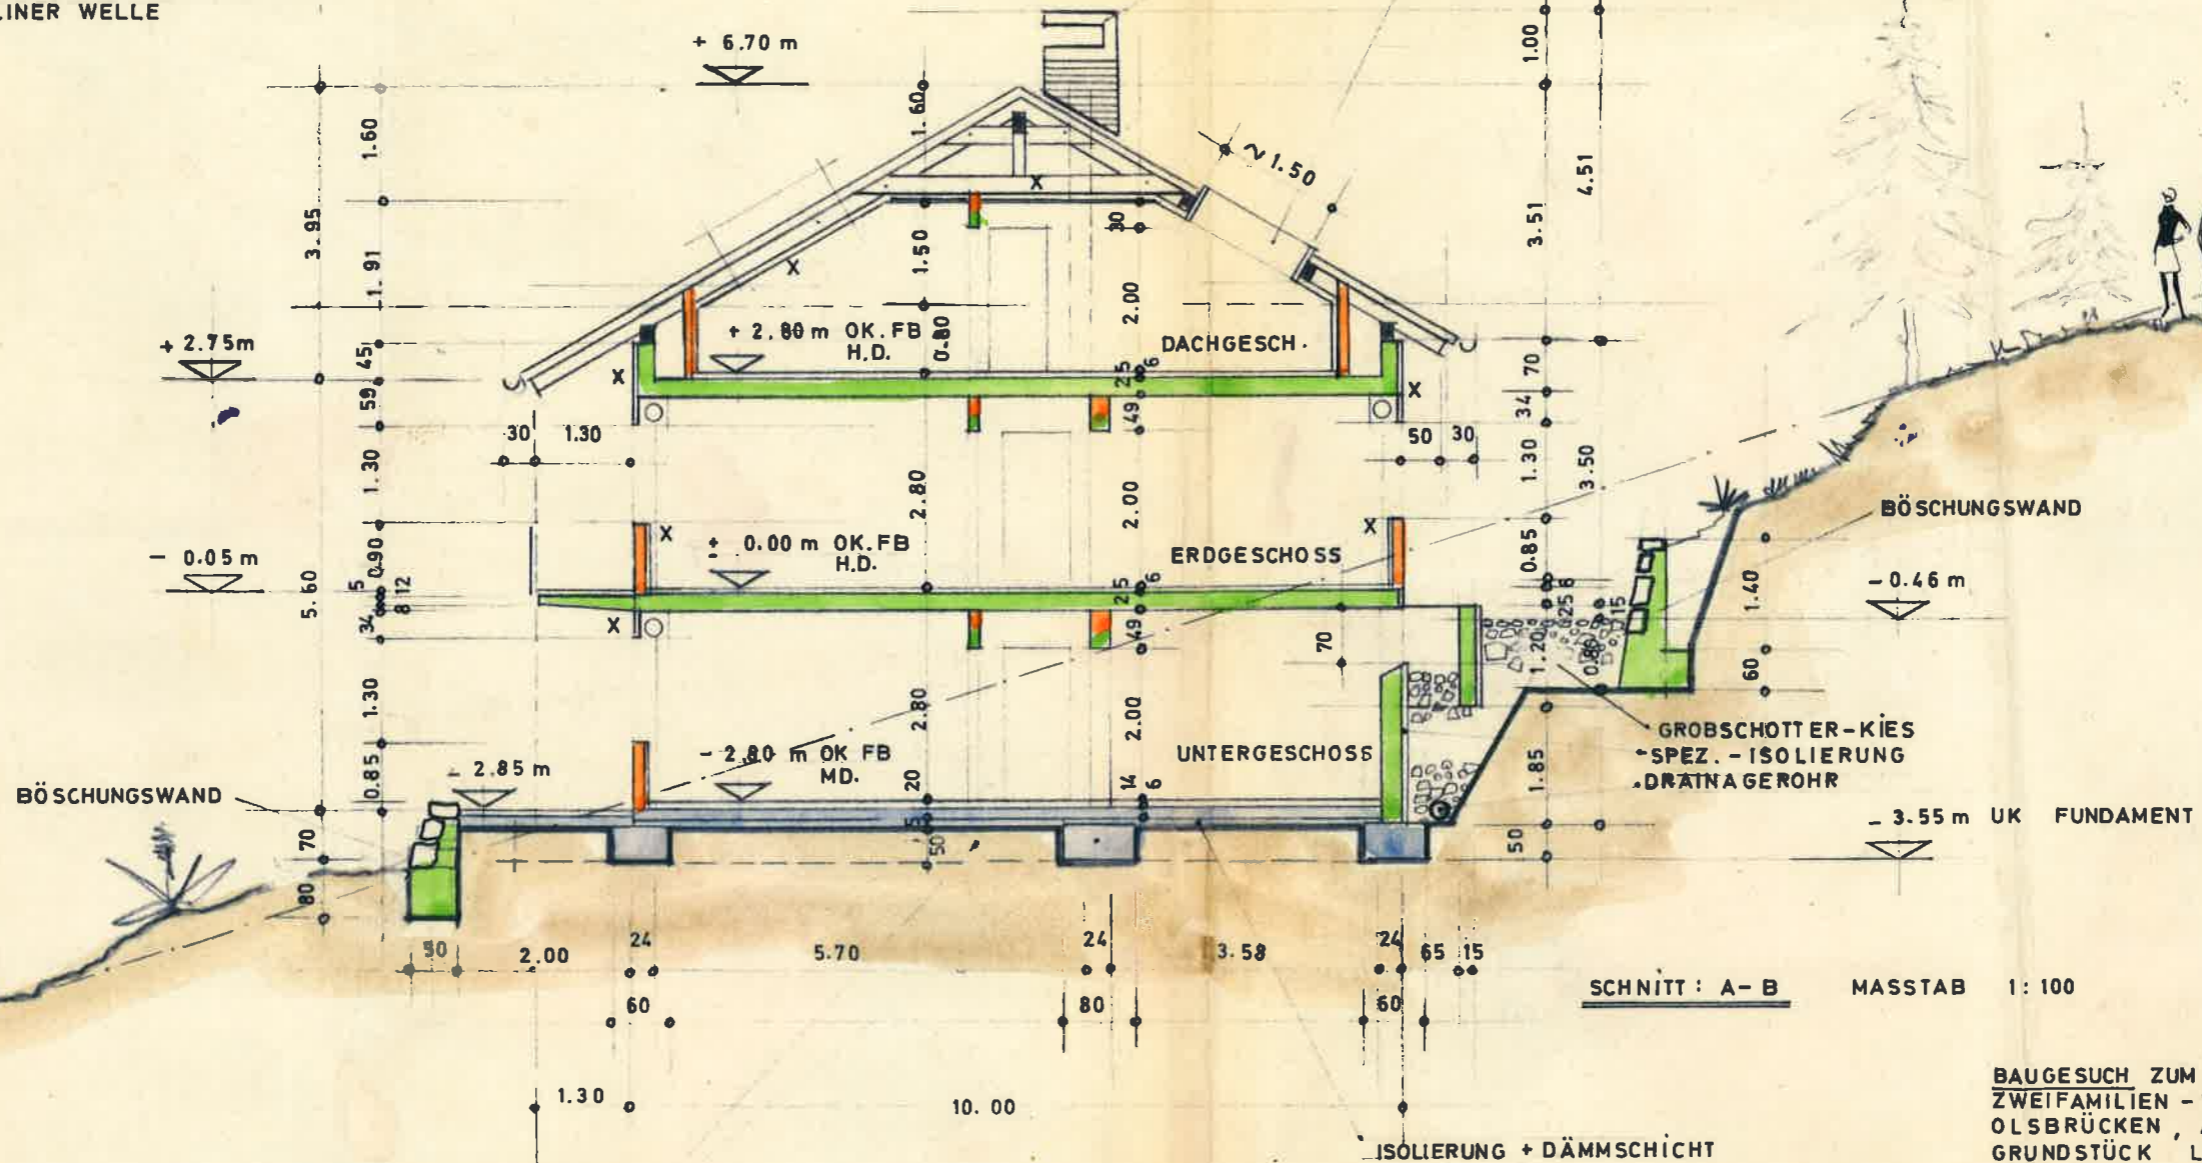

SNITT : A - B MASSTAB 1 : 100

BAUGESUCH ZUM NEUBAU EINES  
ZWEIFAMILIEN - WOHNGHAUSES IN  
OLSBRÜCKEN, AM WALDHOF  
GRUNDSTÜCK LGB.NR. 2702/23  
FÜR HERRN

FUNDAMENTE SIEHE STATIK

- X = DÄMMSCHICHT
- - - = VORH. URGELÄNDE
- M.D = BETONMASSIVDECKE (BODEN)
- H.D = HOHLKÖRPERDECKE (SIEHE STATIK)

BAUHERR :

ARCHITEKT:  
W. F. BLECK, ARCHITECT  
68 MANNHEIM 1, COLLINSTRASSE  
RUF 0621/22549 OD. 0621/238221