


2.OG

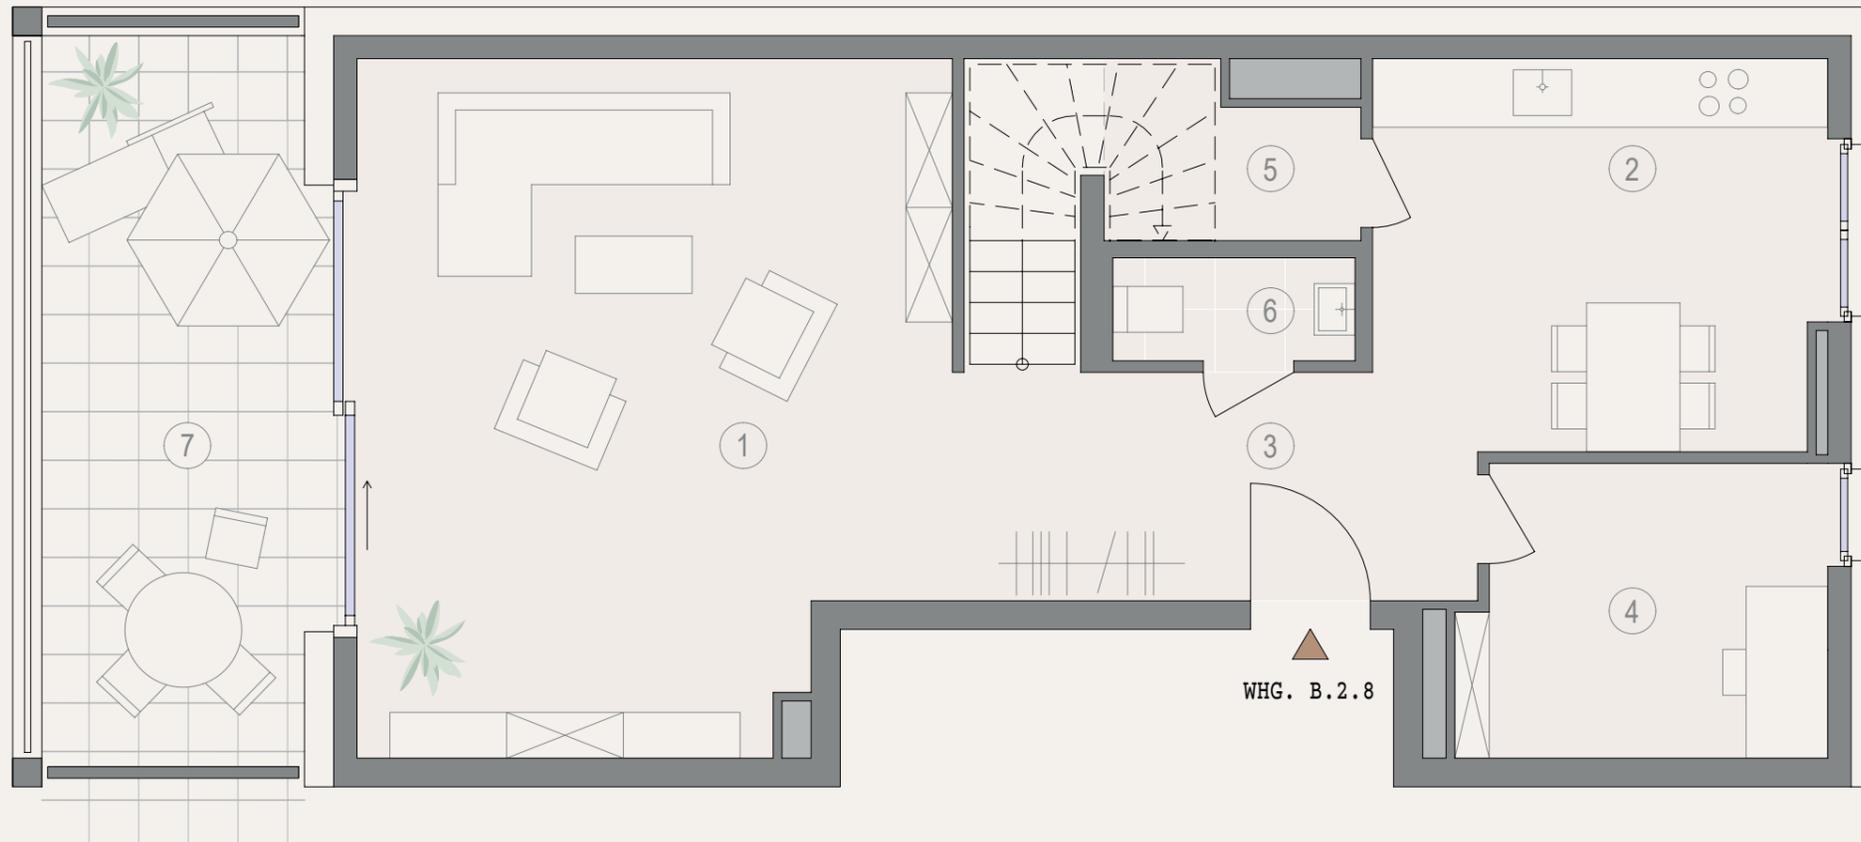

4, 5-ZIMMER-MAISONETTE

2.OG


01. Wohnen	29,1 m ²
02. Essen Kochen	13,3 m ²
03. Diele	8,3 m ²
04. Büro	7,9 m ²
05. Abstellraum	2,3 m ²
06. WC	1,9 m ²
07. Loggia (14,2 x 0,5)	7,1 m ²

Gesamtwohnfläche

2.OG + 3.OG	135,4 m²
--------------------	----------------------------

HAUS B . WHG. B.2.8

schwetzing-hoefe.de

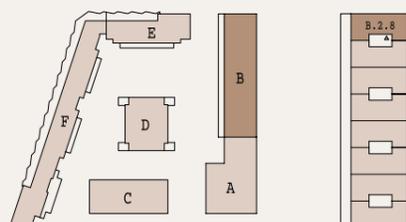

Ein Projekt der EPPLE Projekt Kurpfalz GmbH, ein gemeinsames Unternehmen der EPPLE GmbH und CONCEPTPLAN GmbH. Masse sowie Verlegeart der Fliesen sind unverbindlich und können abweichen.

EPPLE

3.OG



4, 5-ZIMMER-MAISONETTE

3.OG


08. Schlafen	15,6 m ²
09. Zimmer 1	15,5 m ²
10. Zimmer 2	11,6 m ²
11. Bad	9,1 m ²
12. Flur	8,5 m ²
13. Duschbad	5,3 m ²

Gesamtwohnfläche

2.OG + 3.OG	135,4 m ²
-------------	----------------------

HAUS B . WHG. B.2.8

schwetzinger-hoefe.de

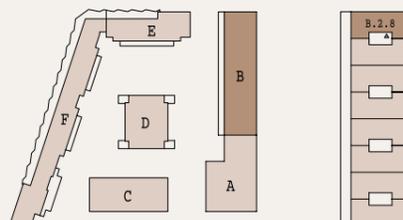

Ein Projekt der EPPLE Projekt Kurpfalz GmbH, ein gemeinsames Unternehmen der EPPLE GmbH und CONCEPTPLAN GmbH. Masse sowie Verlegeart der Fliesen sind unverbindlich und können abweichen.

EPPLE