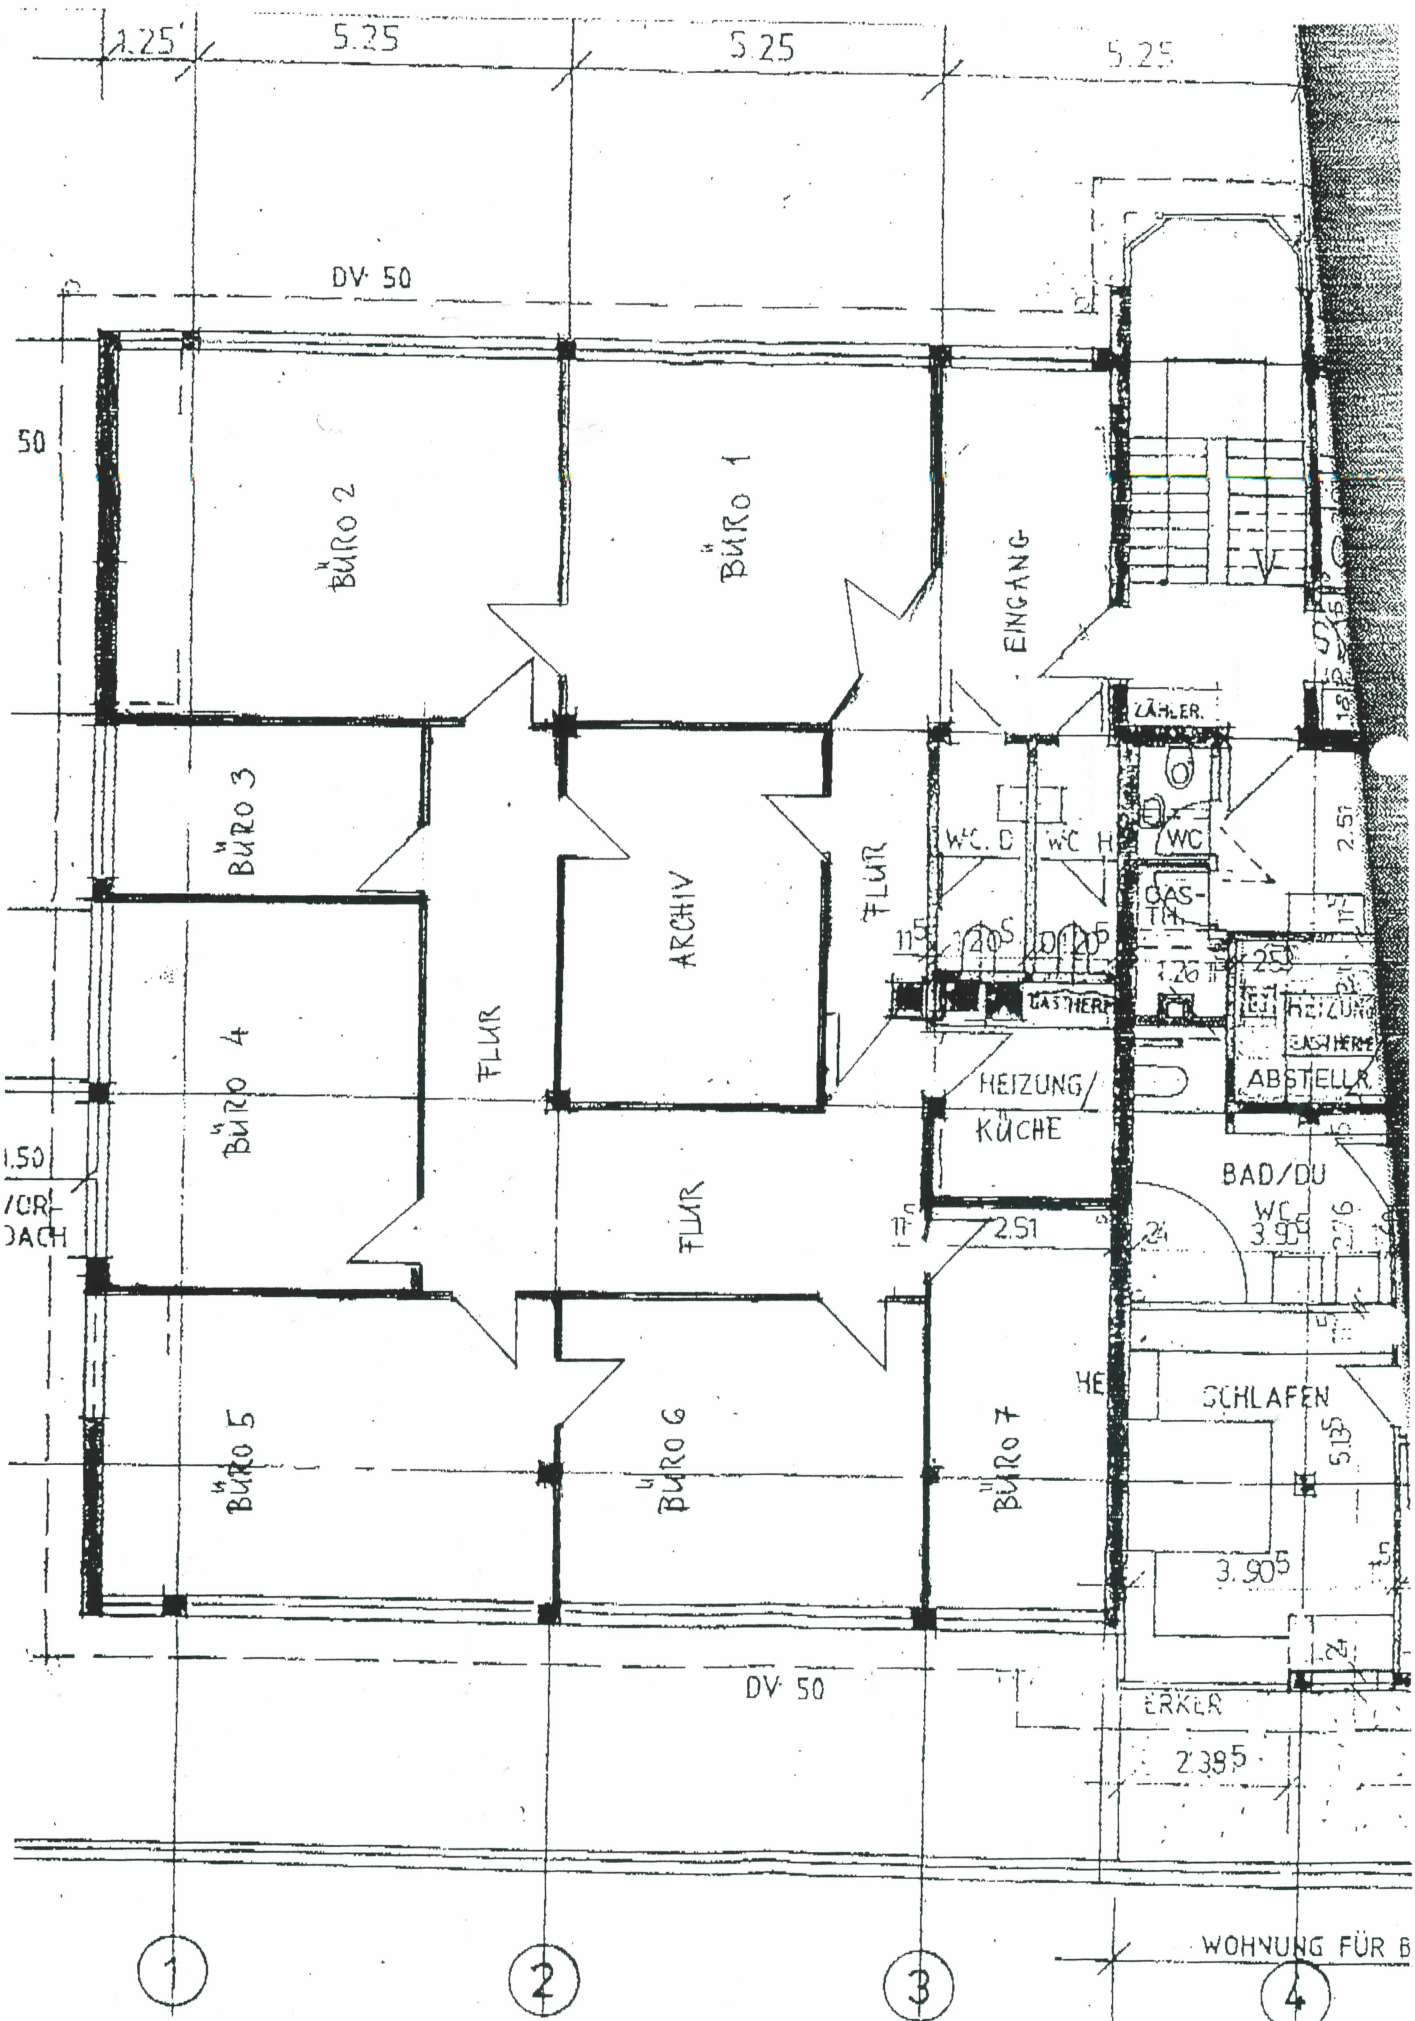
1.25
5.25
5.25
5.25
DV 50
50
BÜRO 2
BÜRO 1
EINGANG
ZÄHLER
BÜRO 3
ARCHIV
FLUR
WC D
WC H
WC
GAS-TH.
2.51
1.20
0.90
1.26
2.51
GASHERD
HEIZUNG
ABSTELLR.
BÜRO 4
FLUR
HEIZUNG/
KÜCHE
1.50
/OR
DACH
BAD/DU
WC
3.90
2.76
2.51
FLUR
SCHLAFEN
BÜRO 5
BÜRO 6
BÜRO 7
5.15
3.905
DV 50
ERKER
2.385
1
2
3
4
WOHNUNG FÜR B