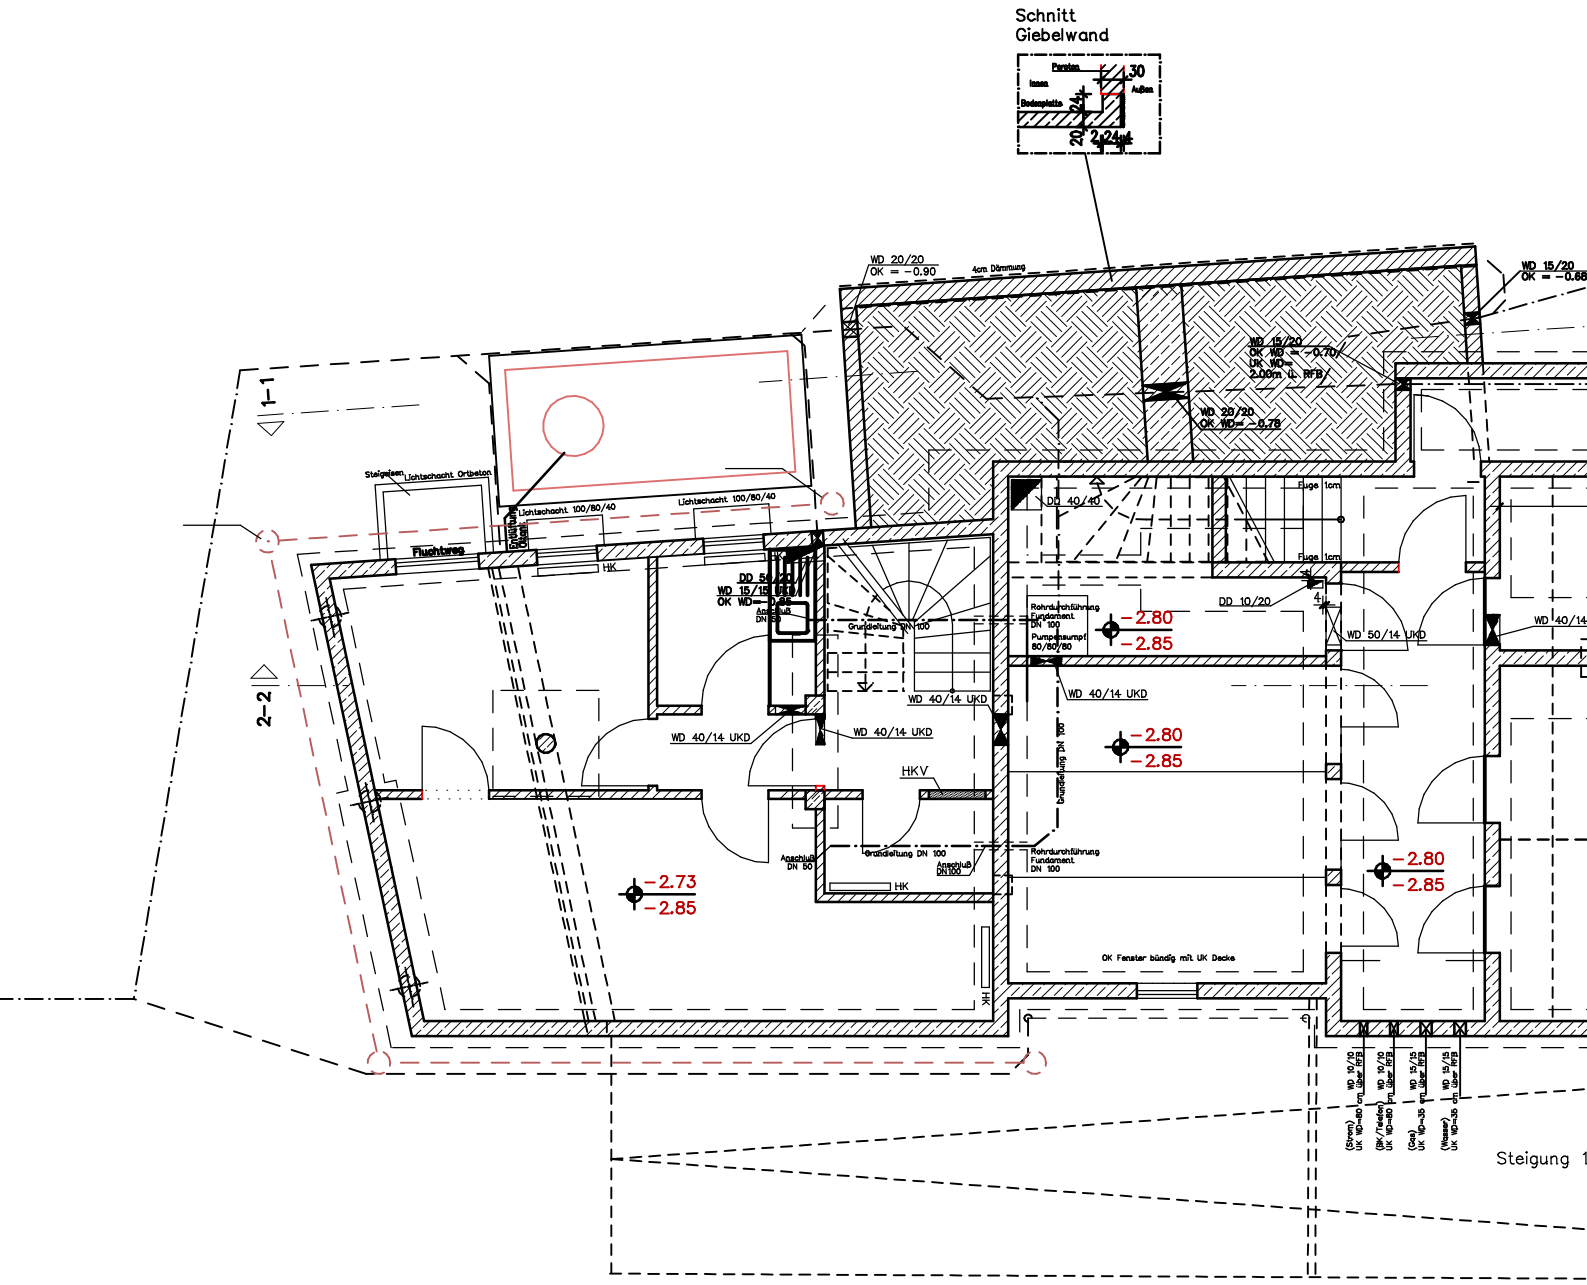
Schnitt
Giebelwand
Putzen
Innen
Außen
Bodenplatte
30
24
20
2
24
4
WD 20/20
OK = -0.90
4cm Dämmung
WD 15/20
OK = -0.68
WD 15/20
OK WD= -0.70
UK WD= 2.00m ü. RFB
WD 20/20
OK WD= -0.78
1-1
2-2
Steigeisen
Lichtschacht Ortbeton
Lichtschacht 100/80/40
Lichtschacht 100/80/40
Fluchtweg
HK
DD 40/40
Fuge 1cm
Fuge 1cm
DD 10/20
WD 50/14 UKD
WD 40/14
Rohrdurchführung Fundament DN 100
Pumpensumpf 80/80/80
-2.80
-2.85
WD 40/14 UKD
WD 40/14 UKD
WD 40/14 UKD
WD 40/14 UKD
Grundleitung DN 100
HKV
Anschluß DN 50
Anschluß DN100
-2.73
-2.85
OK Fenster bündig mit UK Decke
WD 10/10 (Strom) UK WD=80 cm über RFB
WD 10/10 (BK/Telefon) UK WD=80 cm über RFB
WD 15/15 (Gas) UK WD=35 cm über RFB
WD 15/15 (Wasser) UK WD=35 cm über RFB
Steigung 1