
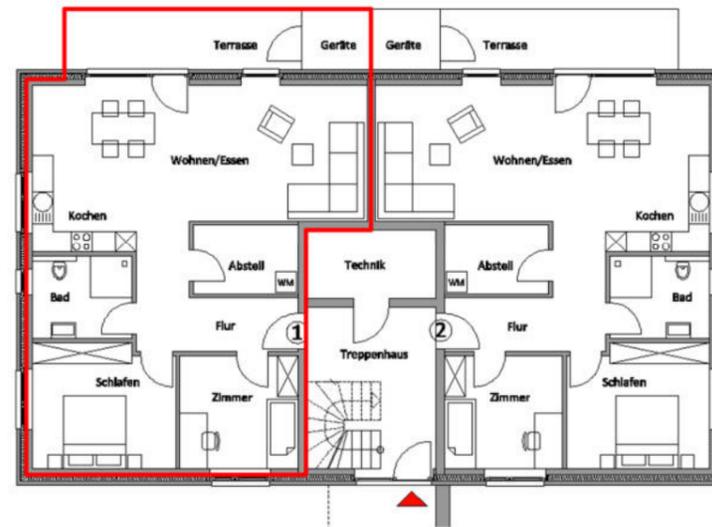
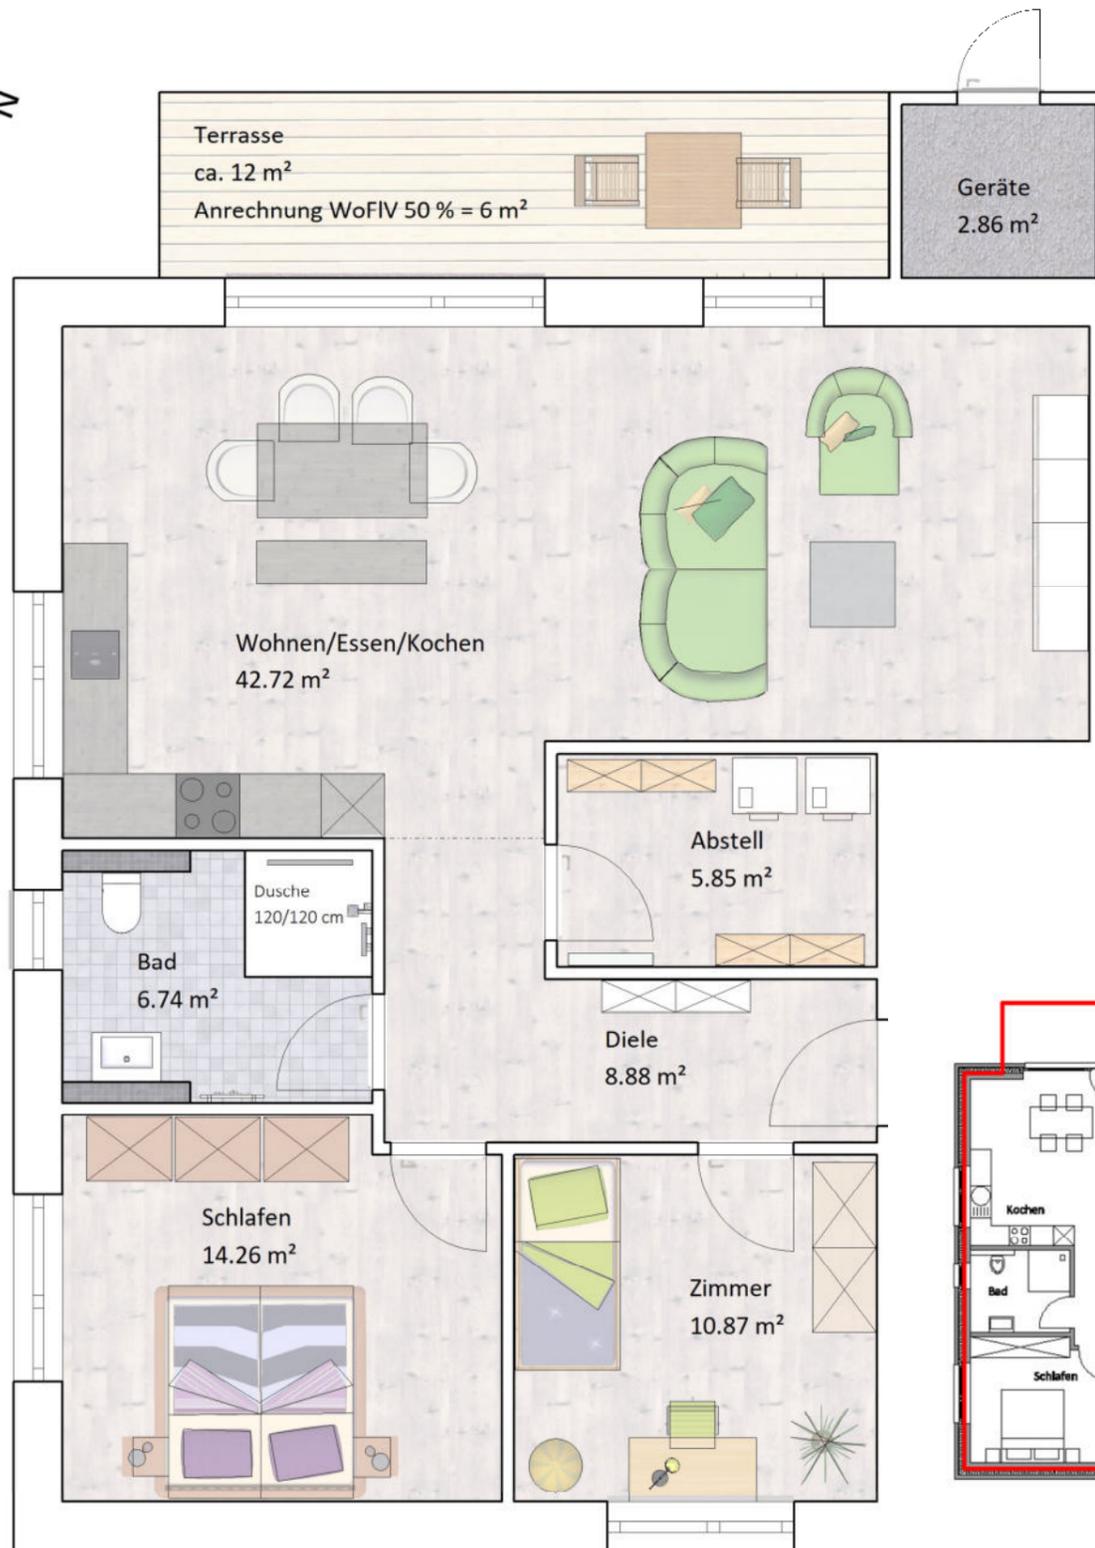


Wohnung 1—EG links

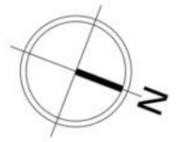

Aufstellung Wohnflächen

Neubau eines Mehrfamilienhauses mit 5 Wohneinheiten
Am Buchweizenberg 34, 24813 Schülpe bei Rendsburg

Wohnung 1—EG links

Wohnen/Kochen	ca.	42,72 m ²
Bad	ca.	6,74 m ²
Schlafen	ca.	14,26 m ²
Zimmer	ca.	10,87 m ²
Flur	ca.	8,88 m ²
HWR	ca.	5,85 m ²
Terrasse zu 50%	ca.	6,00 m ²
Wohnfläche Wohnung 1—EG links	ca.	95,32 m²

mit Garten, zzgl. Abstellraum auf der Terrasse (optional)



Olwo Hochbau GmbH • Poststraße 33 • 24589 Nortorf

Tel. 0 43 92 / 89 670 • info@olwobau.de